


REVITALIZACE ZELENĚ NA ULICI FRÝDECKÁ, TŘINEC

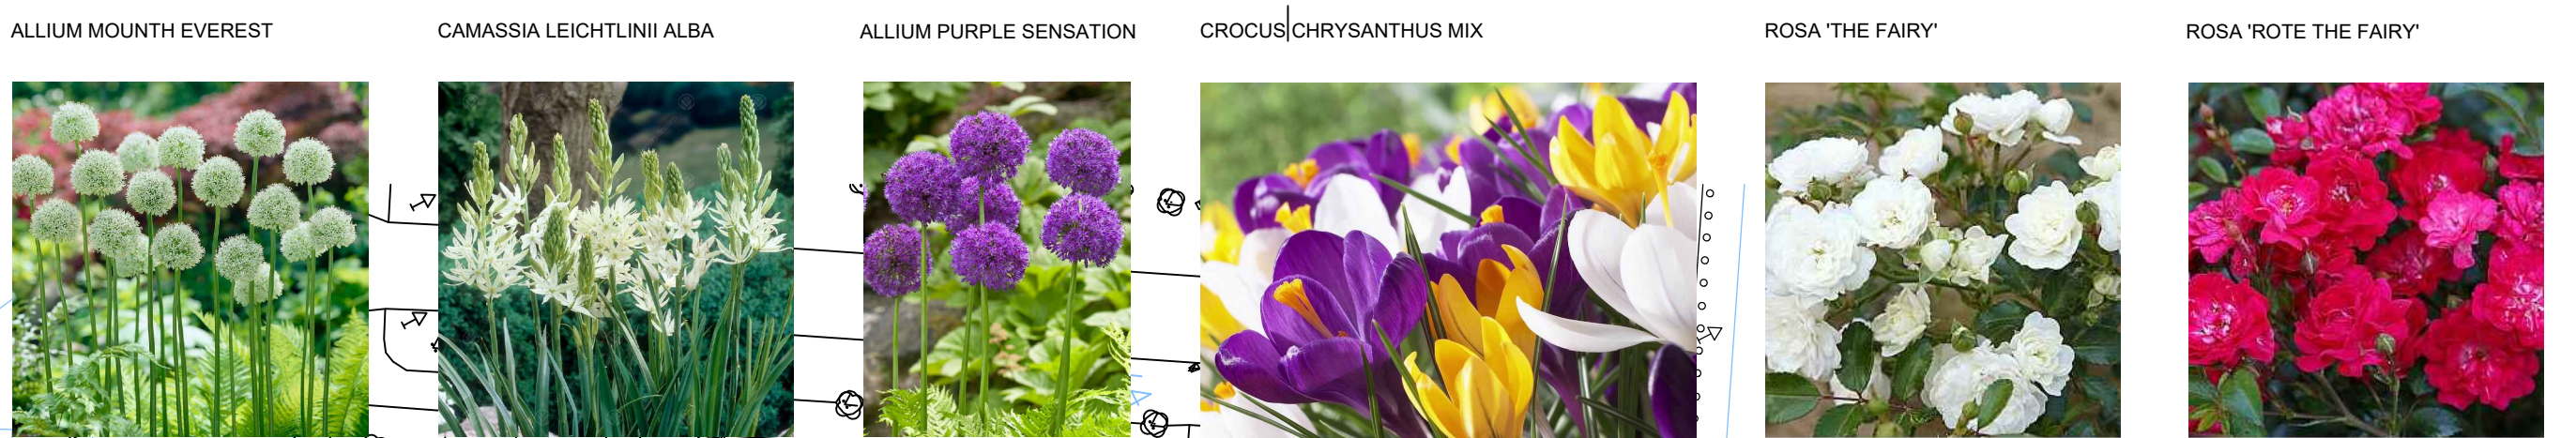


LEGENDA ČAR
HRANICE PARCEL
GEODETICKÉ ZAMĚŘENÍ T2 a.s 2018 a 2019
MAPOVÝ PODKLAD MY TREES O2PaZ TŘINEC

STÁVAJÍCÍ SÍTĚ
NADZEMNÍ VEDENÍ NN, ČEZ
PODZEMNÍ VEDENÍ NN, ČEZ
PODZEMNÍ VEDENÍ NN, ENERGETIKA TŘINEC
VEŘEJNÉ OSVĚTLENÍ, ELTOD
PODZEMNÍ SĎELOVACÍ VEDENÍ, CETIN
NADZEMNÍ SĎELOVACÍ VEDENÍ, CETIN
SĎELOVACÍ VEDENÍ NEPROVOZOVANÉ, CETIN
PODZEMNÍ SĎELOVACÍ VEDENÍ, NEJ CZ
NADZEMNÍ SĎELOVACÍ VEDENÍ, NEJ CZ
SĎELOVACÍ VEDENÍ NEPROVOZOVANÉ, NEJ CZ
PODZEMNÍ SĎELOVACÍ VEDENÍ, T2 a.s.
VODOVOD, SmVaK
SPLAŠKOVÁ KANALIZACE, SmVaK
JEDNOTNÁ KANALIZACE, SmVaK
STL PLYNOVOD, INVOGY

SADOVÉ ÚPRAVY STÁVAJÍCÍ
S1 STROM LISTNATÝ
K1 KEŘ / KEŘOVÁ SKUPINA
BIOTECHNICKÉ OPATŘENÍ - NÁVRH 11ks
X KÁCENÍ - NÁVRH 12ks

SADOVÉ ÚPRAVY - NÁVRH
přímý
PLA STROM LISTNATÝ - NÁVRH 19ks
KEŘOVÁ SKUPINA - NÁVRH 846m2
CIBULOVINY - NÁVRH 433m2
LETNÍČKOVÉ ZÁHONY - NÁVRH 430m2
TRÁVNÍK REKONSTRUOVANÝ - NÁVRH 54m2
OCHRANNÁ PROTÍKŮŘENOVÁ FOLIE NA DNO / STĚNU JÁMY
BARIÉRA NAPŘ. TYPU ROOTCONTROL - NÁVRH 222m
SVAH DO 1:2

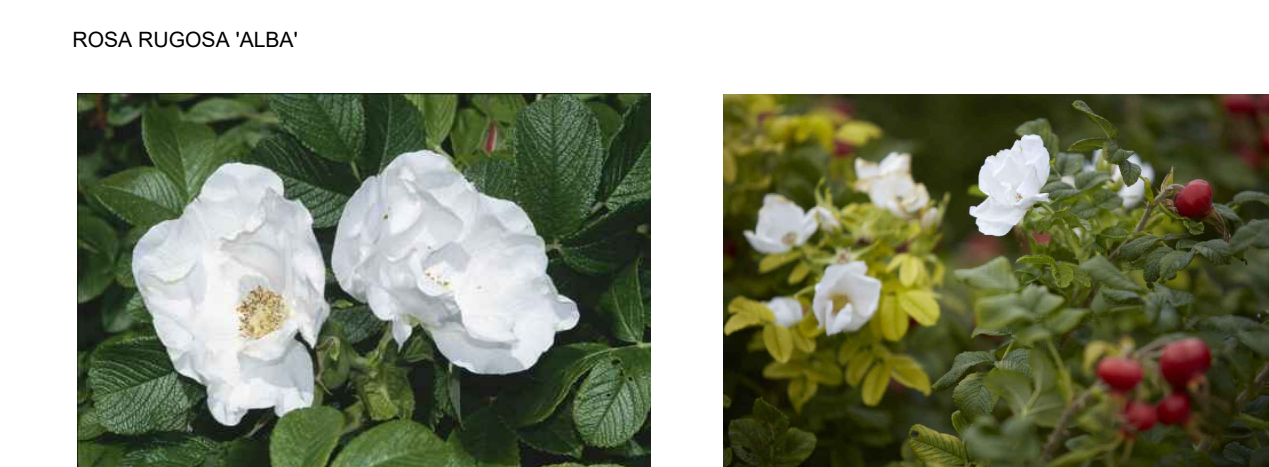

| SEZNAM ROSTLIN | | | | |
|----------------|---------------------------------------|------------------------|---------------|------------|
| ZKRATKA | VĚDECKÝ NÁZEV ROSTLINY | NÁRODNÍ NÁZEV ROSTLINY | VELIKOST | SPON ks/m2 |
| STROMY | | | | |
| FRA | Fraxinus angustifolia 'Raywood' | Jasan úzkolistý | ok 18-20, bal | solit. |
| PLA | Platanus x acerifolia 'Huisen' | platan javorolistý | ok 18-20, bal | solit. |
| KEŘE | | | | |
| FOM | Forsythia x intermedia 'Minigold' | zlatice prostřední | 30-40, K2 | 3 |
| FOR | Forsythia x intermedia 'Lynwood' | zlatice prostřední | 30-40, K2 | 2ks/v řadě |
| ROB | Rosa pokryvná 'The Fairy' | růže pokryvná bílá | 30-40, prost. | 1 |
| ROC | Rosa pokryvná 'Rote The Fairy' | růže pokryvná červená | 30-40, prost. | 3 |
| RRB | Rosa rugosa 'Alba' | růže svraskalá bílá | 40-60, prost. | 3 |
| SYM | Symphoricarpos x chenaultii 'Hancock' | pámelník Chenaultův | 40-60, K2 | 3 |
| CIBULOVINY | | | | |
| ALL | Allium rosenbachianum Album | česnek okrasný bílý | | 2 |
| APS | Allium Purple Sensation | česnek okrasný fialový | | 1 |
| CAM | Camassia leichtlinii Alba | ladoník | | 1 |
| CRO | Crocus chrysanthus mix | krókus botanický | | 30 |
| | | | | 8500 |

SOUBOROVÝ SYSTÉM S-JTSK
VÝŠKOVÝ SYSTÉM BpV

NÁZEV AKCE:
OBJEDNATEL:
KATASTRÁLNÍ ÚZEMÍ:
VEDOUČÍ PRÁCE:
VYPRACOVALA:
STUPEŇ:
DATUM:
NÁZEV VÝKRESU:
TRINEC, k.ú. Trinec
PRŮMYSLOVÁ 1000, STARÉ MĚSTO, 73961 TŘINEC
ING. MAGDA CIGÁNKOVÁ FIALOVÁ, ČKA 3640
ING. KATEŘINA ČERNOHORSKÁ
DPS
ČERVEN 2019
FORMÁT: BxH
MĚŘÍTKO: 1:500
ČÍSLO VÝKRESU:
OSAZOVACÍ A VYTYČOVACÍ PLÁN
D.2.3



ZÁKRÉS INŽENÝRSKÝCH SÍTÍ JE INFORMATIVNÍ. PŘED ZAHÁJENÍM PRACÍ JE NUTNO POŽÁDAT SPRÁVCE SÍTÍ O JEJICH VYTYČENÍ.