




VĚTEV 3-3

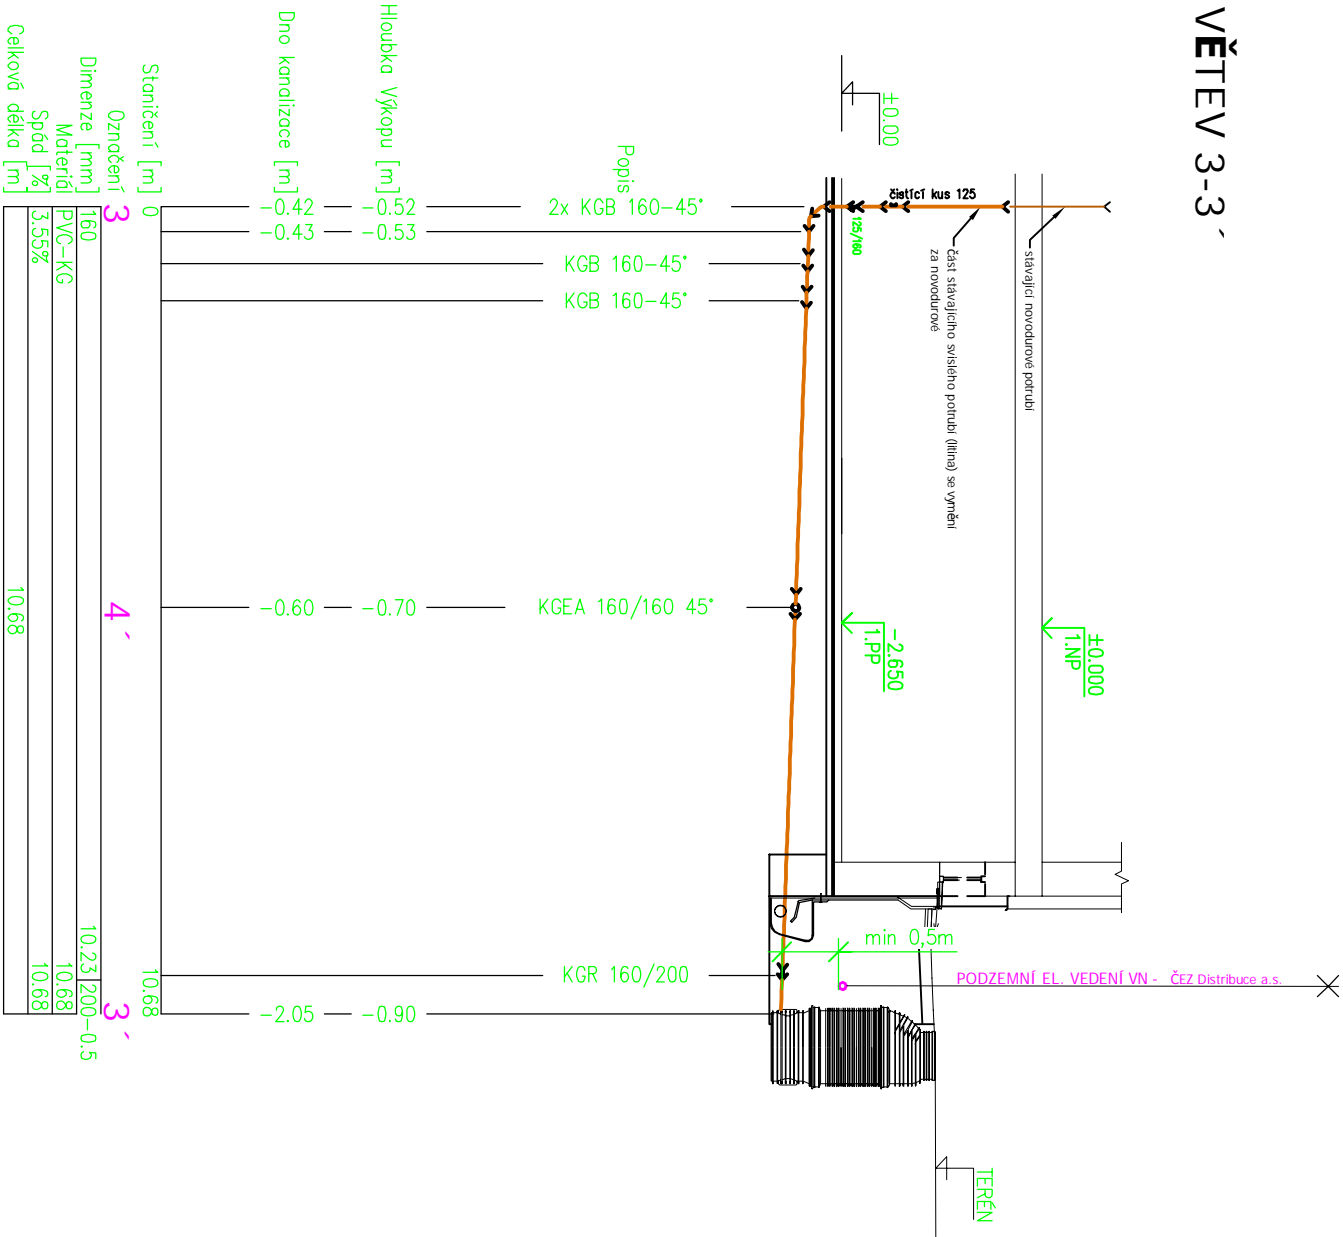

VĚTEV 5-5

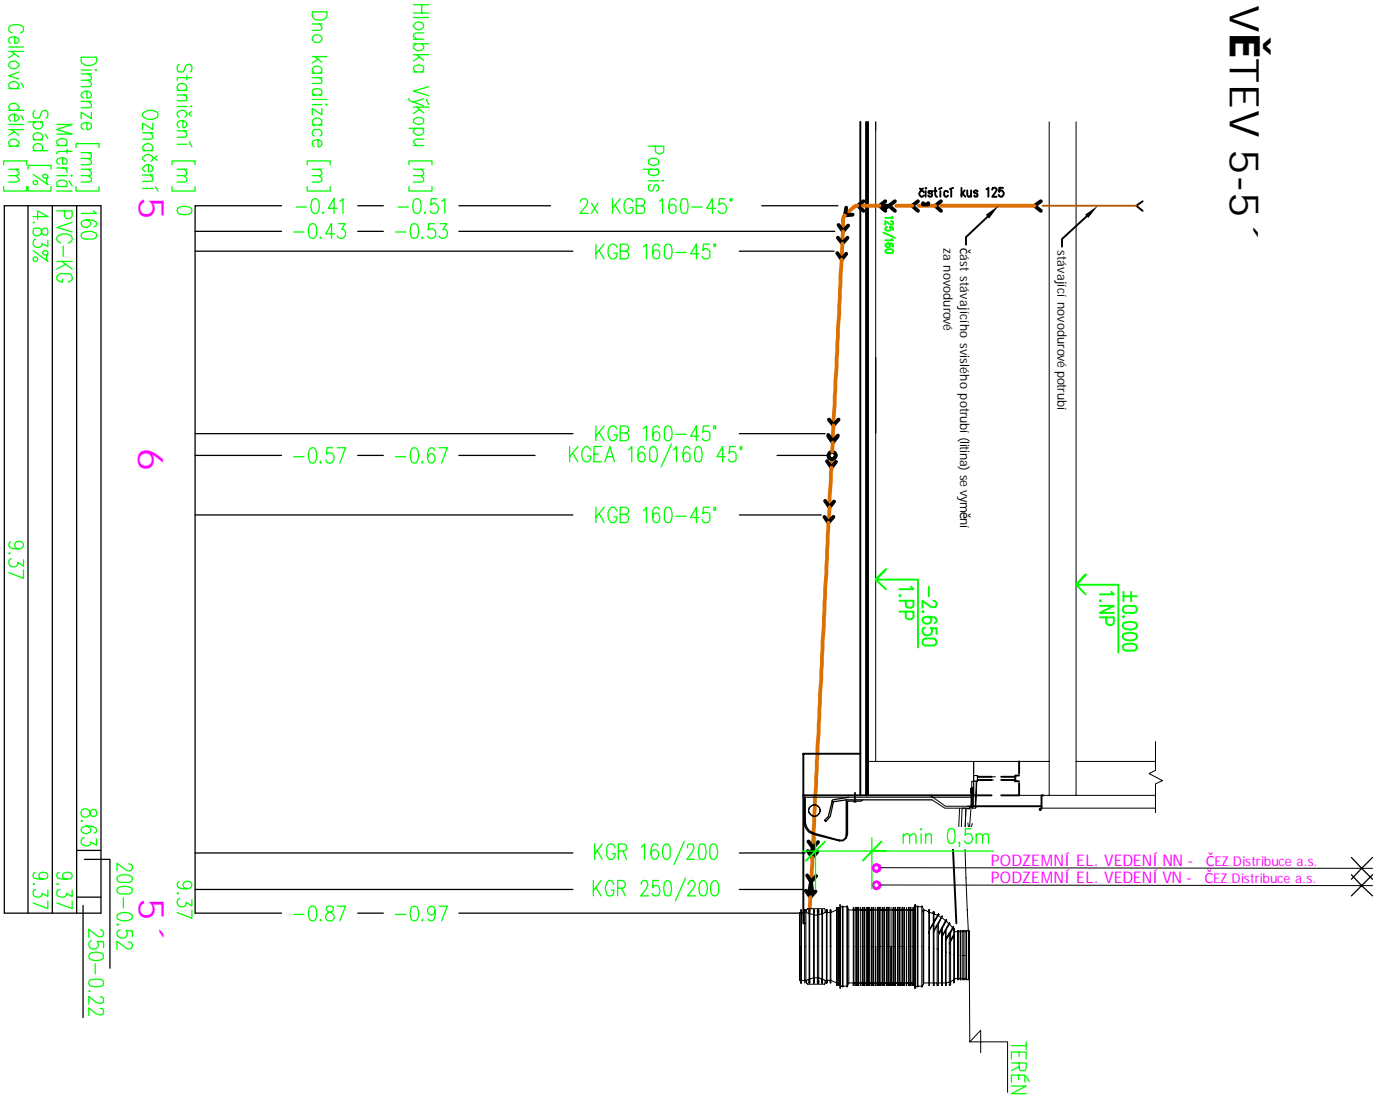

±0,000 = 325,47 m n.m. - podlaha 1. NP

Vyraboval : Projektční kancelář lay-out s.r.o., nám. Svobody 527, 739 61 Třinec mobil: +420 776 213 159 / cteslar@lay-out.cz			
Investor : Město Třinec, Jablunkovská 160, 739 61 Třinec			
Místo stavby : Obec Třinec, k.ú. Třinec, parc.č. 2488, 2487		Datum vypracování : 04 / 2018	
Název stavby : Bytový dům, Třinec, ul. Komenského č.p. 682 - sanace suterénního zdiva, včetně komplexního odvodnění objektu		Stupeň dokumentace : DPS	
		Číslo zakázky : L2018-14	
		Měřítko : 1:100	
Výkres : ROZVOD SPLAŠKOVÉ KANALIZACE - rozvinutý řez "3,5"		Číslo výkresu : D.02.05	