



## LEGENDA STAVEBNÍCH MATERIÁLŮ A HMOT

- Stávající zděné konstrukce z CP na MVC
- Stávající rostlý terén
- Zpětný zásyp vytěženou zeminou, při nevhodné zemině zaměnit za štěrkodrt' (předpoklad 50% objemu výkopu)
- Postý podkladní beton C8/10, bez vlivu na prostředí
- Hutněný zpětný zásyp vytěženou zeminou nebo štěrkodrtí fr. 8-16, hutnit po 300 mm vrstvách  
Násyp z praného říčního kameniva fr. 16-32 (obaleno do geotextilie 500 g/m2)
- Extrudovaný polystyrén XPS 500 tl. 120 mm - lepený celoplošně na bitumenové lepidlo (420 m2)  
- vytaženo 300 mm nad úroveň upraveného terénu, výše kotveno na talířové hmoždiny  
- viditelná část opatřena tenkovrstvou akrylátovou mozaikovou omítkou střednězrná  
- opatřeno klempířským okapovým plechem s utěsněním spáry PUR tmelem k fasádě
- Hydroizolace 1x ALP nátěr + 1x asf. SBS modifik. pás s nosnou AL vložkou tl. 4,0 mm (420 m2)  
-v případě zjištění hladiny podzemní vody nutno přehodnotit způsob provedení svislé hydroizolace
- Ochranná nopová fólie (420 m2), včetně ukončující lišty s provětráním (120m)  
a separační geotextilie 500 g/m2 (530 m2)  
- při zásypech nutno použít ochrannou OSB desku která zamezí protržení nopové fólie z hutnění (150 m2)


## VZOROVÝ DETAIL DRENÁŽE

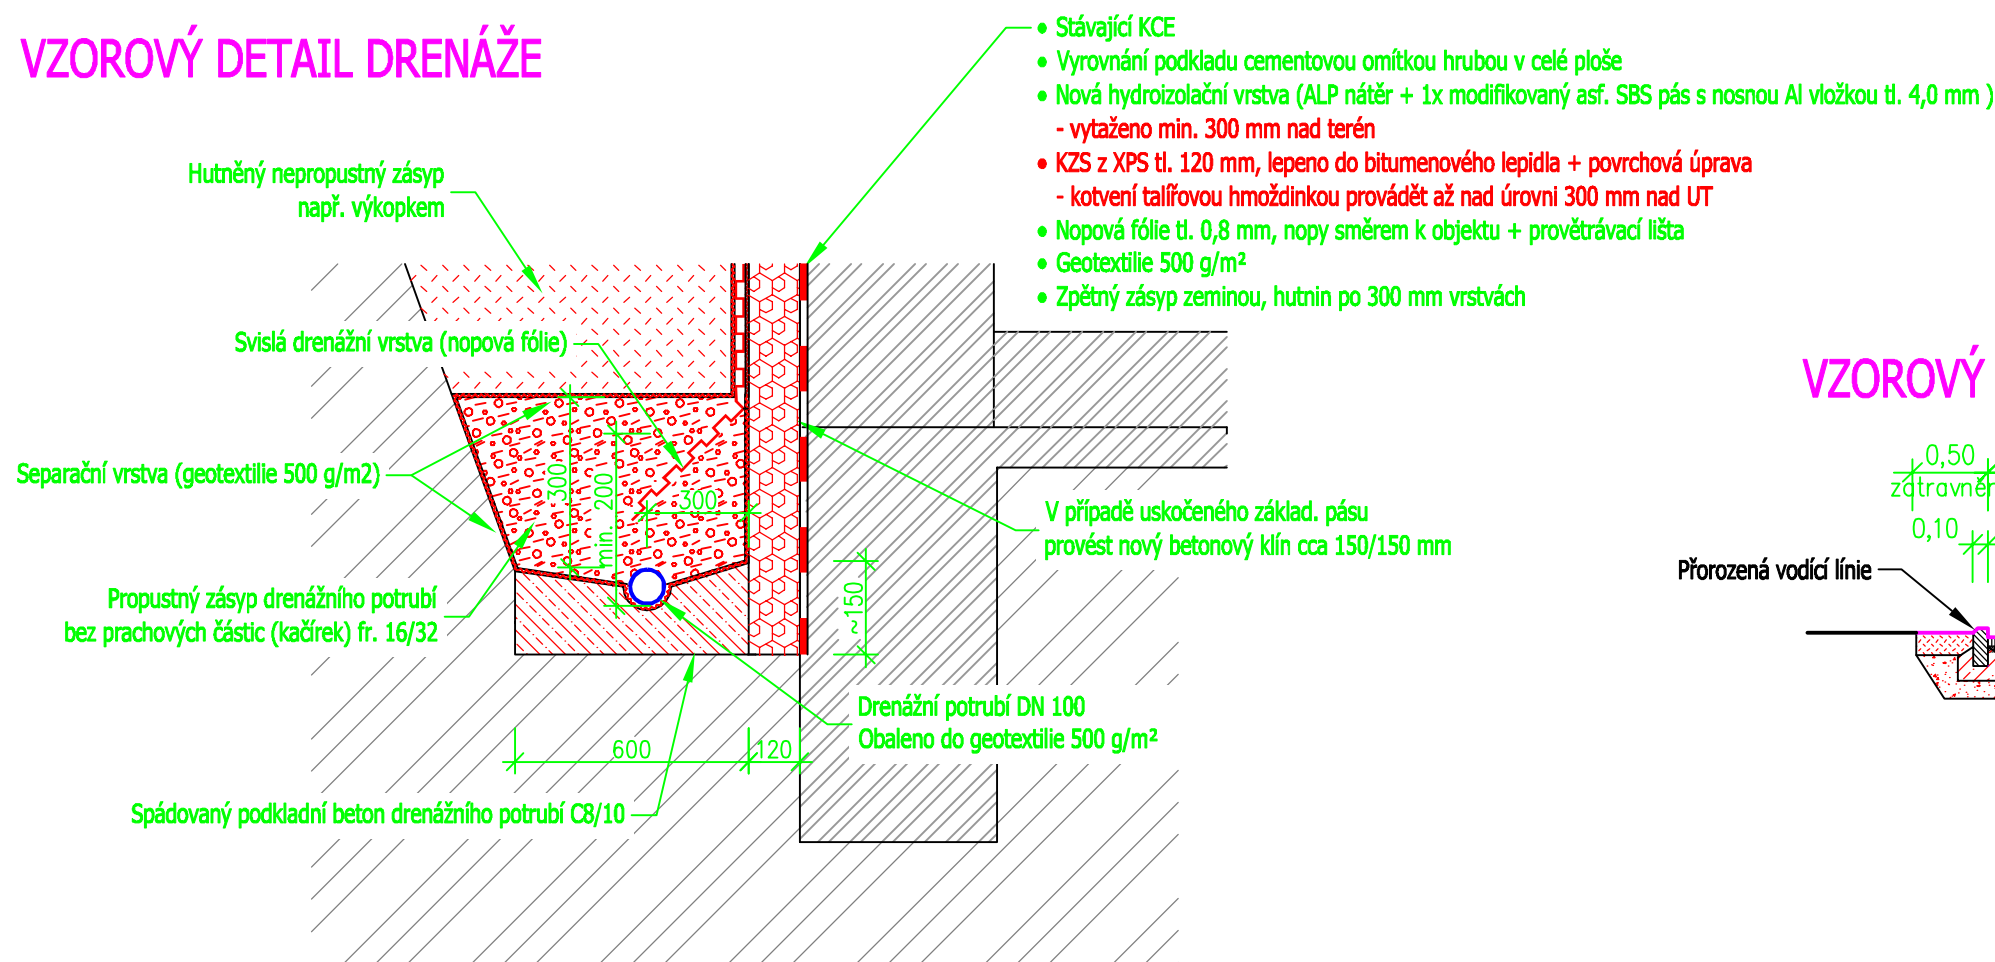

## VZOROVÝ ŘEZ CHODNÍKEM

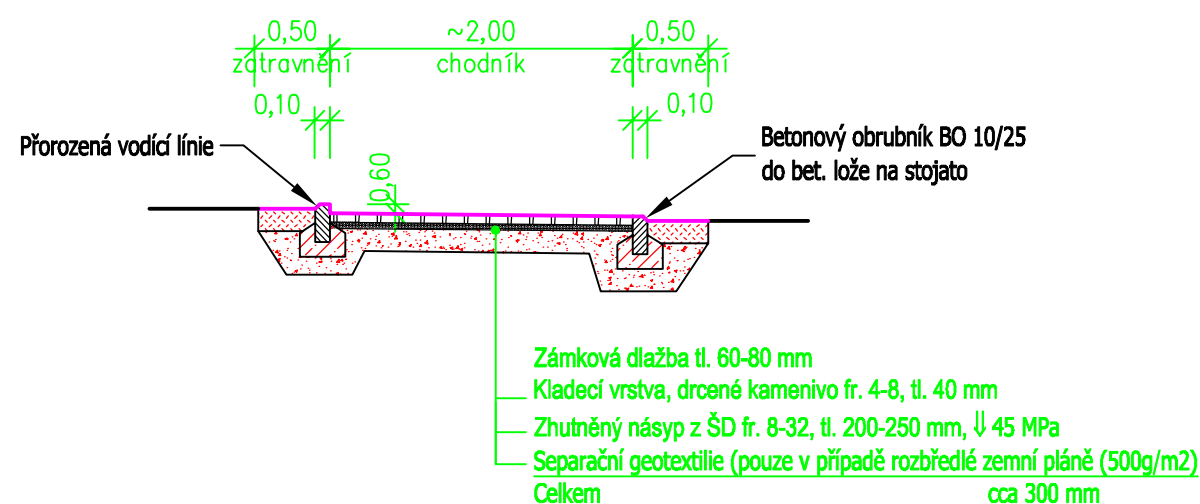

±0,000 = úroveň stávající podlahy 1.NP

Vypracoval :    Projektční kancelář lay-out s.r.o., nám. Svobody 527, 739 61 Třinec mobil:+420 776 213 159 / cleslar@lay-out.cz			
Investor :        Město Třinec, Jablunkovská 160, 739 61 Třinec			
Místo stavby :    Obec Třinec, k.ú. Třinec, parc.č. 2488, 2487			
Název stavby :  Bytový dům, Třinec, ul. Komenského č.p. 682 – sanace suterénního zdiva, včetně komplexního odvodnění objektu			
Výkres :  SVISLÝ ŘEZ A – Návrh		Datum vypracování :    04 / 2018	
		Stupeň dokumentace :    DPS	
		Číslo zakázky :        L2018-14	
		Měřítko :                1:50	
		Číslo výkresu :  D.01.06	