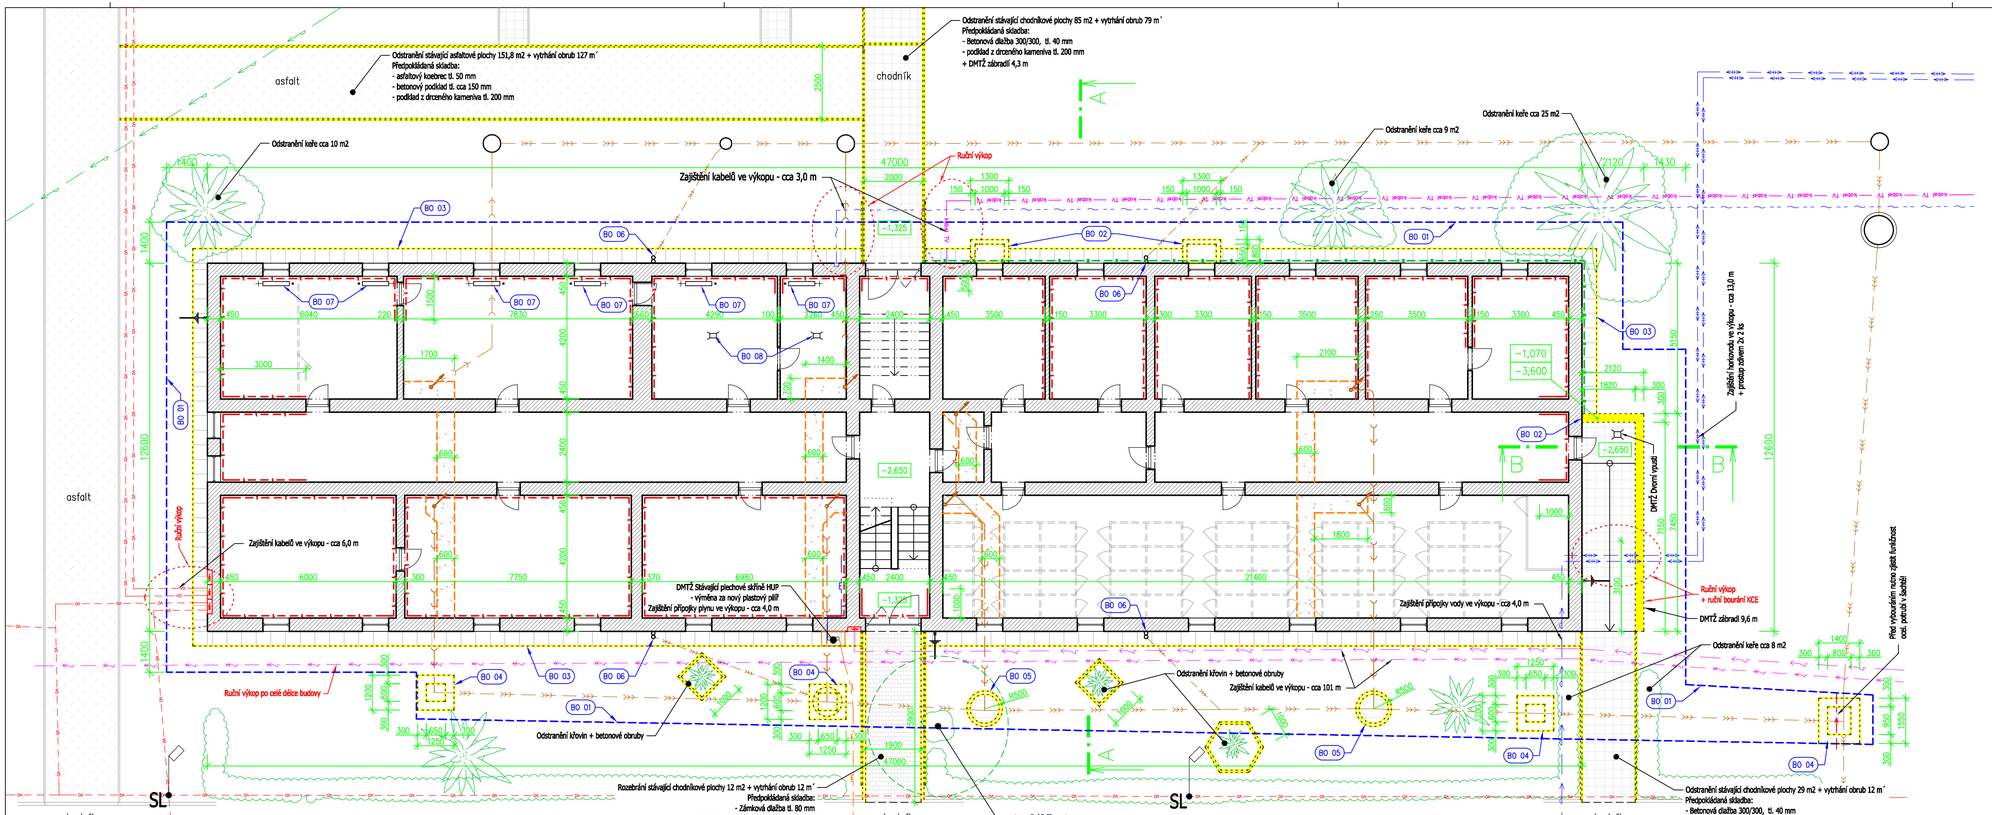

OPRAVA OMÍTEK STĚN

- KOMPLETNÍ OTLUČENÍ OMÍTEK STĚN NA CELOU VÝŠKU MÍSTNOSTI (V=2,3 m) - 190 m´
  + VYSEKÁNÍ SPOJOVACÍ MALTY V CIHELNÍM ZDIVU DO HL. 40 MM
  - OSUŠENÍ STLAČENÝM VZDUCHEM + ZPĚTNÉ DOSPÁROVÁNÍ
- OTLUČENÍ VNĚJŠÍCH ZVĚTRALÝCH OMÍTEK STĚN - cca 48 m2
  - OMETENÍ PLOCHY KARTÁČEM + ZPĚTNÉ DOSPÁROVÁNÍ ZDIVA
  + CEMENTOVÝ PODHOZ A ZPĚTNÉ VYROVNÁNÍ DO PLOCHY CEMENTOVOU OMÍTKOU tl. 40 mm

LEGENDA ODKAZŮ:

- BO 01 – OBKOPÁNÍ CELÉHO OBJEKTU AŽ NA ÚROVEŇ ZÁKLADOVÉ SPÁRY OBJEKTU PRO PROVEDENÍ SANACE ZÁKLADOVÉHO A SUTERÉNNÍHO ZDIVA. PŘI VÝKOPECH NESMÍ DOJÍT K PODÉLNÉMU PODKOPÁNÍ ZÁKLADOVÉ SPÁRY OBJEKTU !!!
- BO 02 – ODSTRANĚNÍ ZÁKLADOVÝCH PÁSŮ A ANGLICKÝCH DVORKŮ
  - ŠETRNÉ ODDĚLIT OD PONECHÁVANÝCH KCÍ ODŘEZÁNÍM KOTOUČOVOU PILOU!!!
- BO 03 – ODSTRANĚNÍ OKAPOVÉHO CHODNÍČKU Z BET. DLAŽBY 500/500/50 MM - 108 m´
- BO 04 – KOMPLETNÍ VYBOURÁNÍ KANALIZAČNÍ ŠACHTY Z CIHEL, HLOUBKA cca 2,5 m - 4 KS
  - VČETNĚ ODSTRANĚNÍ KOVOVÉHO POKLOPU (50 kg)
- BO 05 – KOMPLETNÍ VYBOURÁNÍ KANALIZAČNÍ ŠACHTY Z BETONOVÉ SKRUŽE, HLOUBKA cca 2,5 m - 2 KS
  - VČETNĚ ODSTRANĚNÍ KOVOVÉHO POKLOPU (50 kg)
- BO 06 – DMTŽ LAPAČE STŘEŠNÍCH SPLAVENIN - 4 ks, + DMTŽ SVODNÉHO POTRUBÍ DN 120 - L=2,0 m
- BO 07 – DMTŽ + ZPĚTNÁ MTŽ RADIÁTORU - 6 ks
- BO 08 – VYBOURÁNÍ PODLAHOVÉ VPUSTI, ZASLEPIT PUR PĚNOU POD PODLAHOU A ZPĚTNĚ ZABETONOVAT - 2 ks

LEGENDA STAVEBNÍCH MATERIÁLŮ A HMOT

- Stávající zděné konstrukce z CP na MVC
- Bourané konstrukce
- Prořezání (L=65,4 m´) a vybourání stávajících podlah tl. max. 200 mm (24 m2), včetně výkopu pro nové rozvody ZTI
- Pažení výkopu do hloubky cca 2,5 m - délka cca 152 m´

±0,000 = 325,47 m n.m. – podlaha 1. NP

Vypracoval :	Projekční kancelář lay-out s.r.o., nám. Svobody 527, 739 61 Třinec mobil:+420 776 213 159 / cieslar@lay-out.cz
Investor :	Město Třinec, Jablunkovská 160, 739 61 Třinec
Místo stavby :	Obec Třinec, k.ú. Třinec, parc.č. 2488, 2487
Název stavby :	**Bytový dům, Třinec, ul. Komenského č.p. 682 – sanace suterénního zdiva, včetně komplexního odvodnění objektu**
Výkres :	**PŮDORYS 1.PP – Bourací práce**

PROJEKČNÍ KANCELÁŘ lay-out

Datum vypracování :	04 / 2018
Stupeň dokumentace :	DPS
Číslo zakázky :	L2018-14
Měřítko :	1:100
Číslo výkresu :	**D.01.02**