



VZOROVÝ ŘEZ I

I. ETAPA

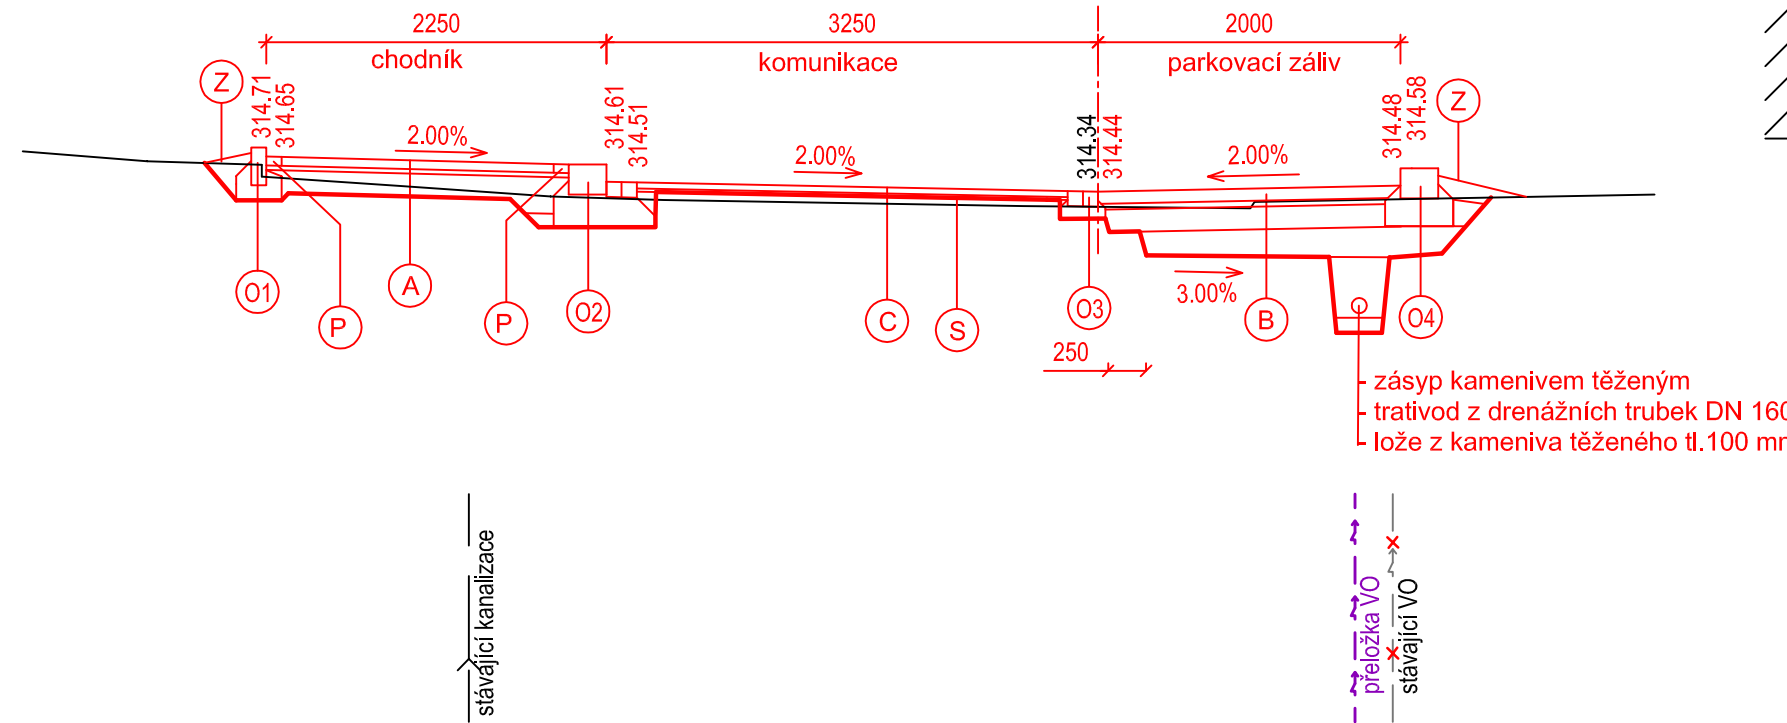


VZOROVÝ ŘEZ II

II. ETAPA

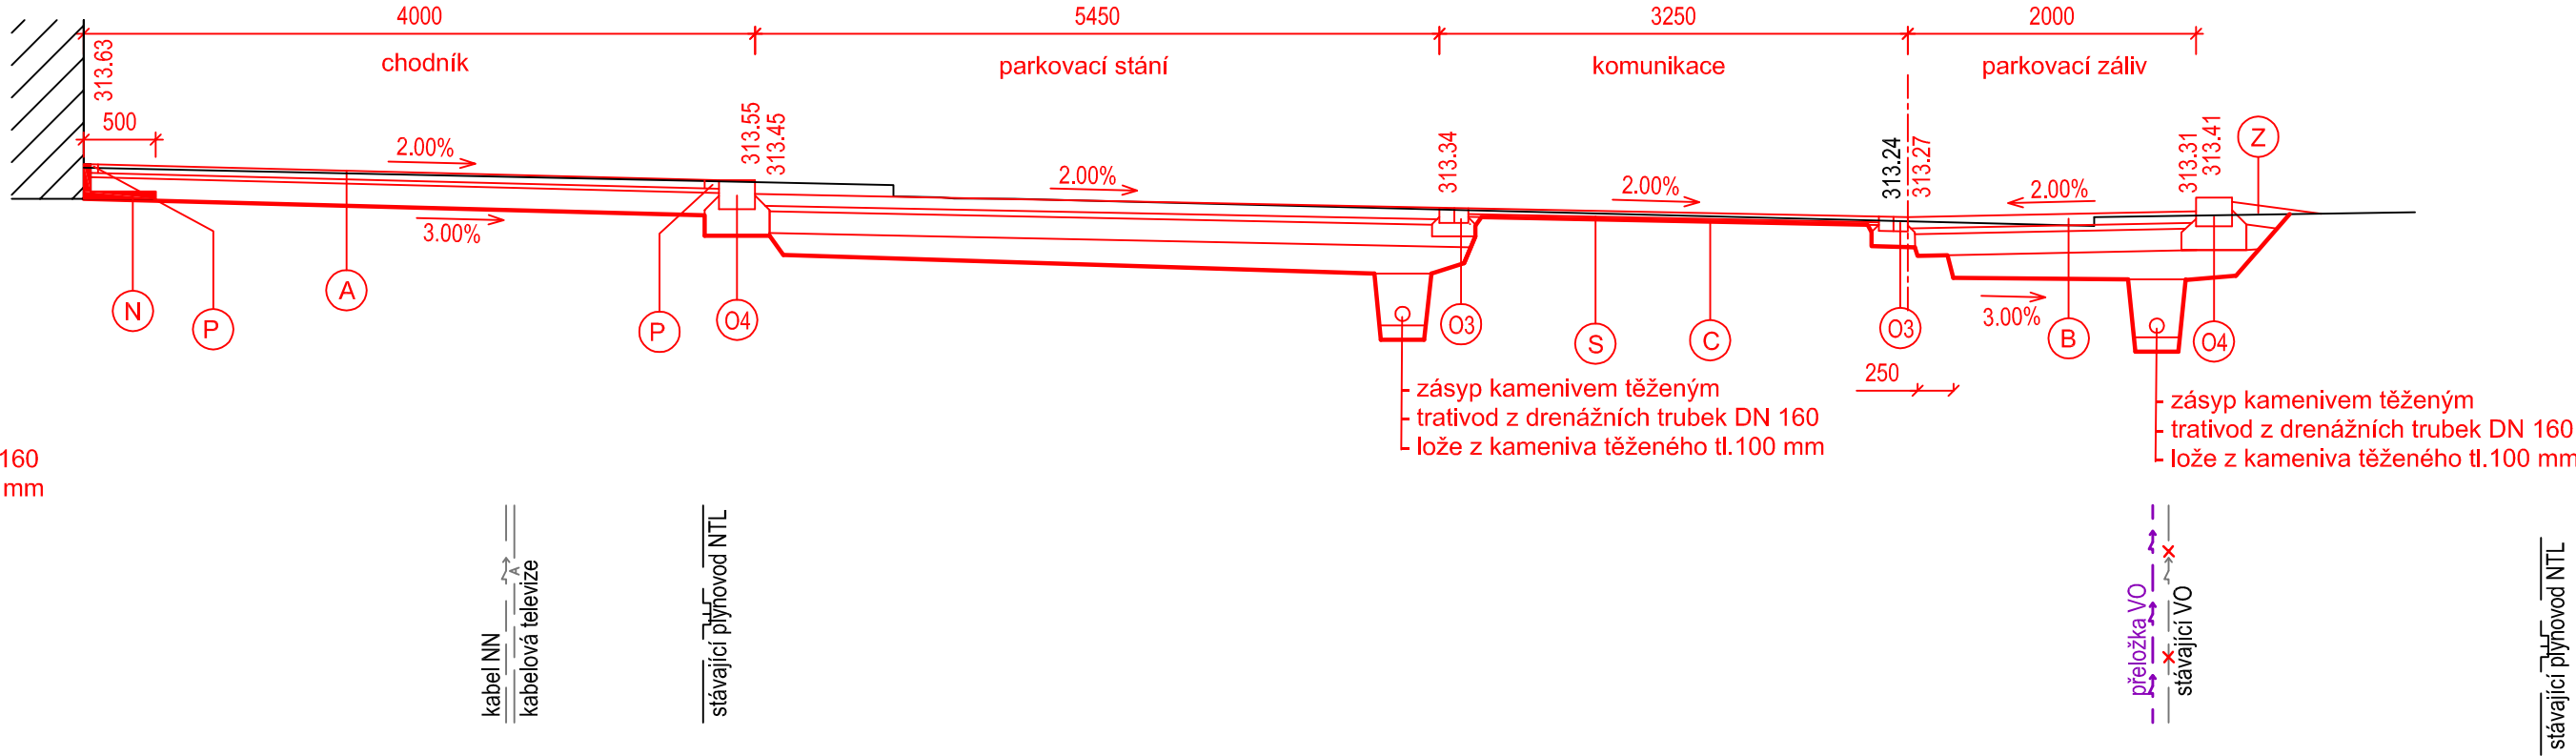

VZOROVÝ ŘEZ III

II. ETAPA

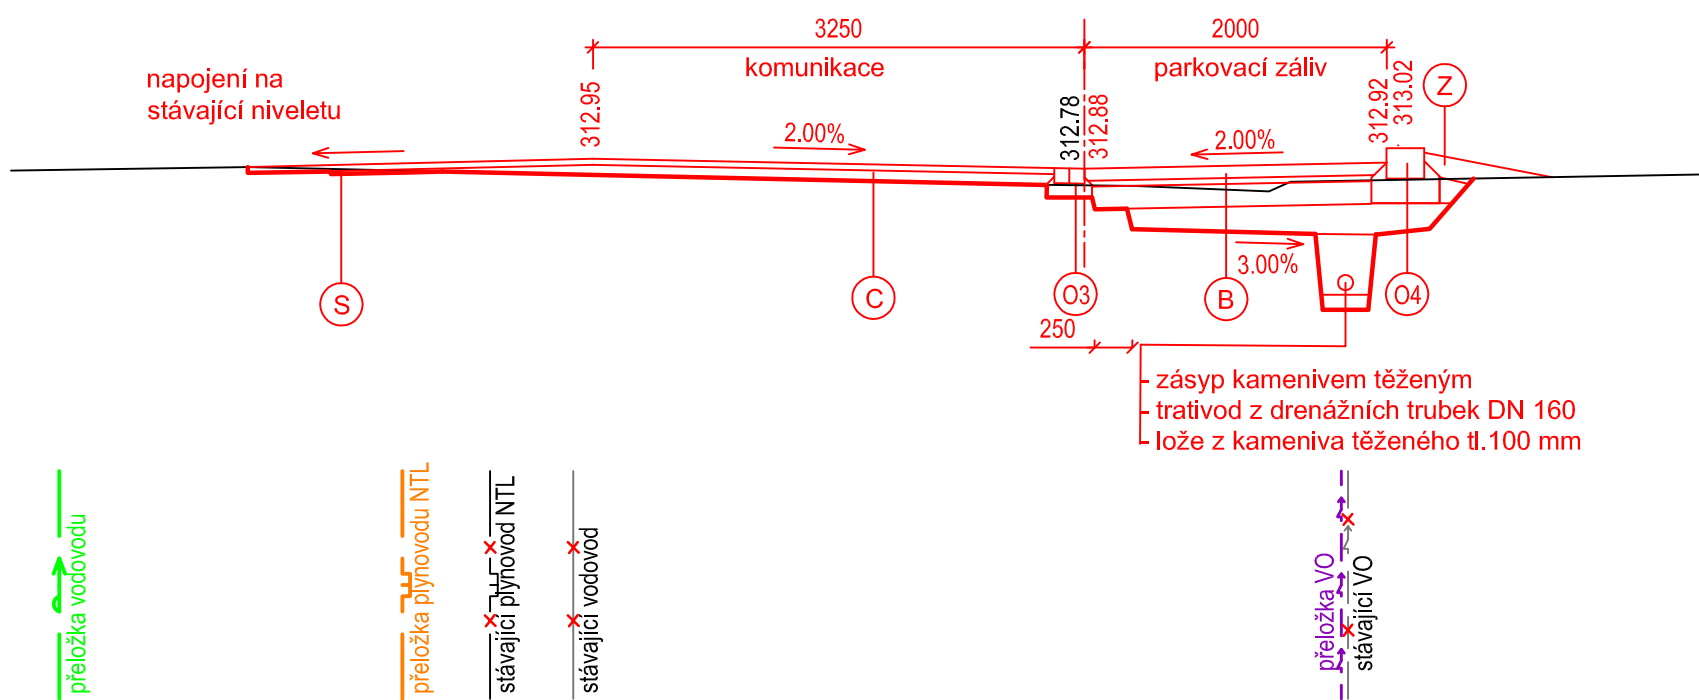

- 01- betonová obruba 1000x100x250 v betonovém loži C12/15 s boční opěrou
- 02- kamenný obrubník OP3 v betonovém loži C12/15 s boční opěrou vč. dvouřádek z žulových kostek středních 10/12
- 03- dvouřádek z žulových kostek středních 10/12 v betonovém loži C12/15 s boční opěrou
- 04- kamenný obrubník OP3 v betonovém loži C12/15 s boční opěrou
- 05- betonová obruba 1000x150x250 v betonovém loži C12/15 s boční opěrou vč. dvouřádek z žulových kostek středních 10/12

▽ 70 ▽ 45	A	Betonová zámková dlažba	DL I	80 mm
		Štěrkopiskové lože (nejlépe frakce 4-8)	L	40 mm
		Štěrkodrt' 0-32 mm	ŠD	150 mm
		Celkem		270 mm


▽ 100 ▽ 70 ▽ 45	B	Betonová zámková dlažba	DL I	80 mm
		Štěrkopiskové lože (nejlépe frakce 4-8)	L	40 mm
		Štěrkodrt' 0-16 mm	ŠD	150 mm
		Štěrkodrt' 0-32 mm	ŠD	150 mm
		Celkem		420 mm

- C Asfaltový beton střednězrný ACO 11 40 mm
- Spojovací postřik kationaktivní emulzí C 60 BP3 zbytkové množství pojiva 0,35kg/m2
- Vyrovňovací vrstva ACO 8+ min 20 mm
- Spojovací postřik kationaktivní emulzí C 60 BP3 zbytkové množství pojiva 1,00kg/m2
- Celkem min 60mm

- S frézování a případná sanace do hl. potřebné pro položení živých vrstev (20-50mm)
- Z ohumusování a zatravnění
- N nopová fólie
- P podélný pás z žluté betonové dlažby š. 100mm


VZOROVÝ ŘEZ IV

II. ETAPA

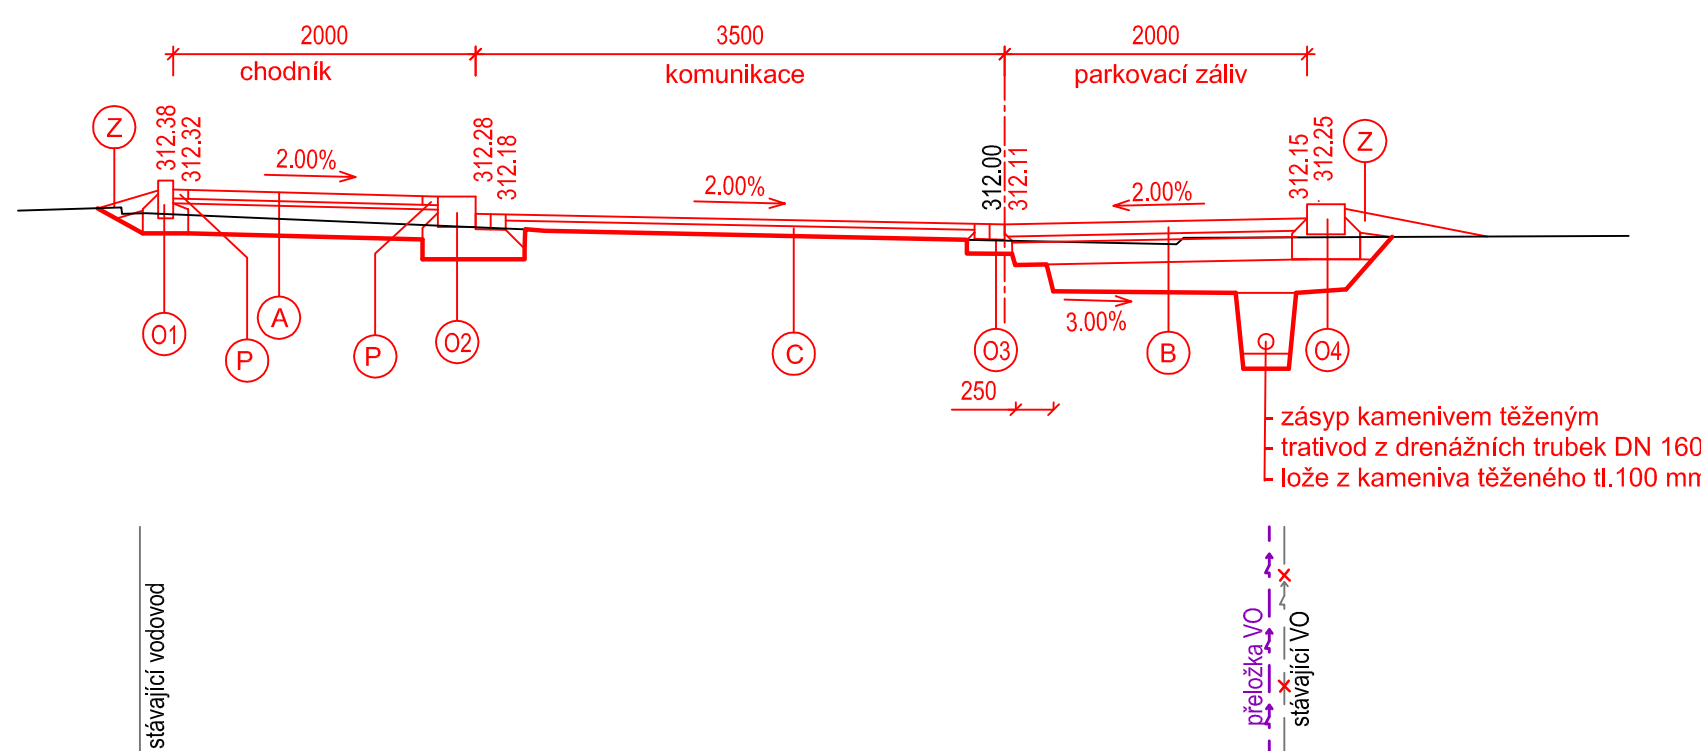


VZOROVÝ ŘEZ V

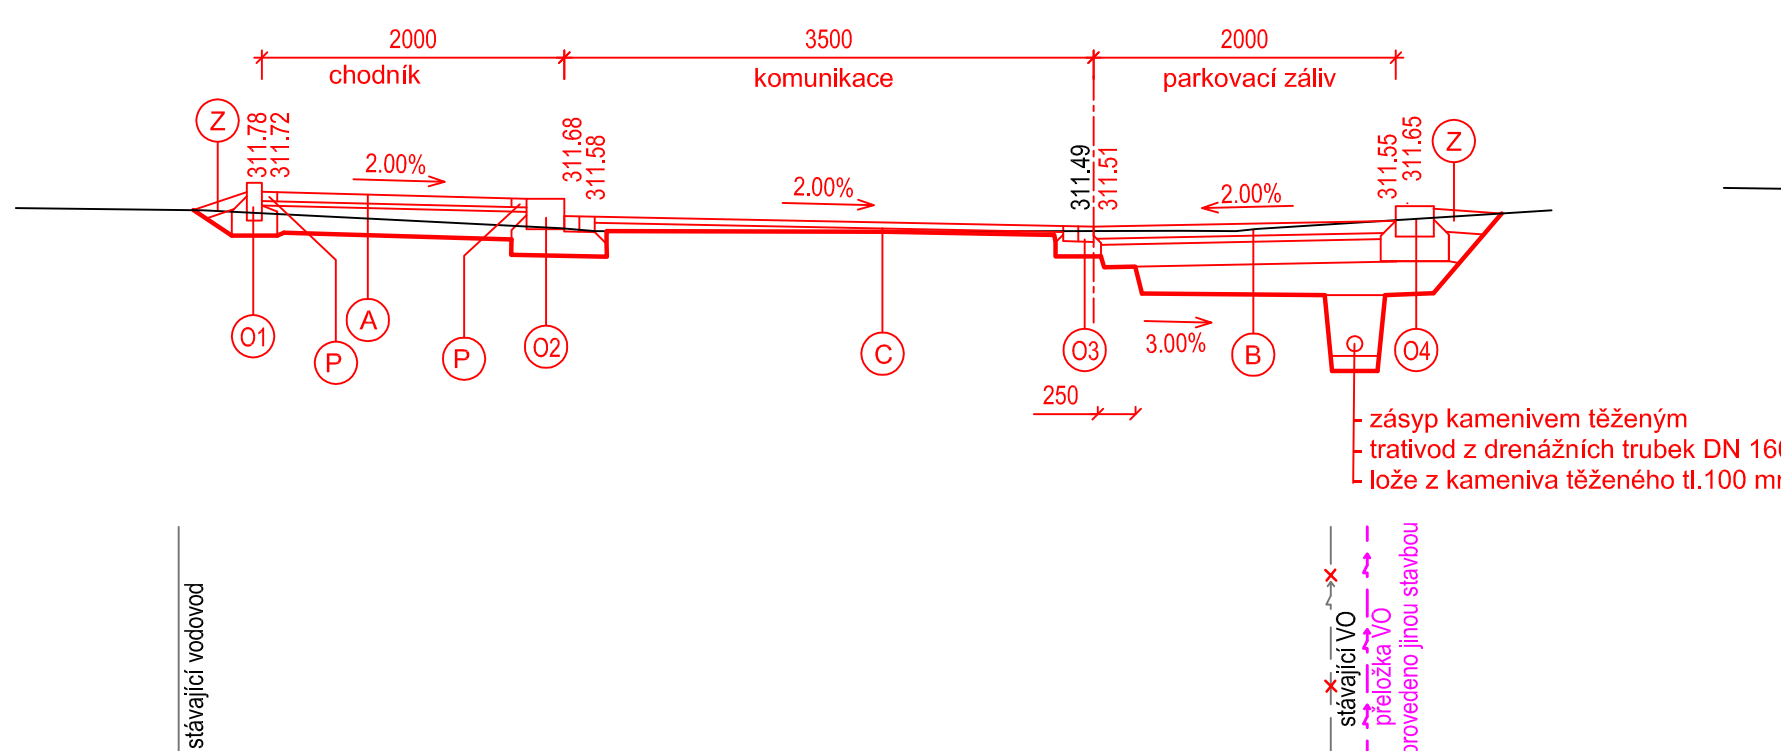


II. ETAPA



VZOROVÝ ŘEZ VI

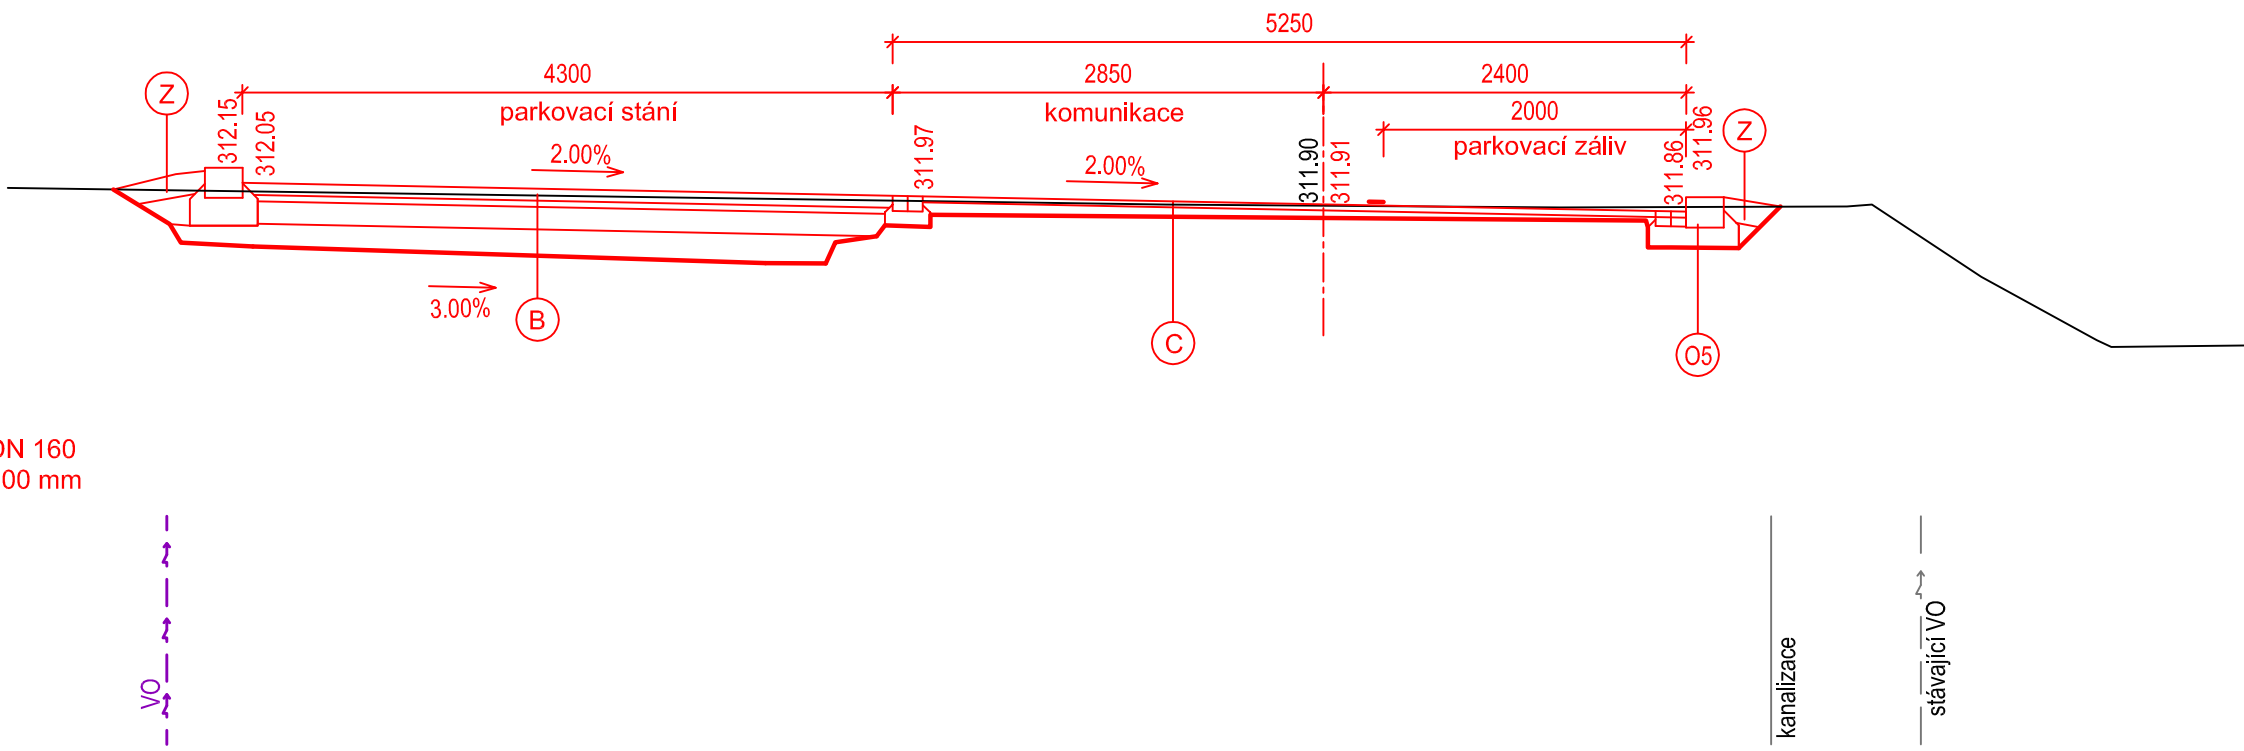II. ETAPA

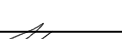

Zodp. projektant	ING. KREUTZ M.		 <div>Havlíčkovo nábreží 38 702 00 Ostrava tel.: 597464111 597464369 fax: 596120987 e-mail: udimorava@udimorava.cz</div>									
Vypracoval	ING. KREUTZ M.											
Kreslil	ING. KREUTZ M.											
Kontrola	ING. NEČAS BEDŘICH											
Akce : REKONSTRUKCE ULICE MALÉ JABLUNKOVSKÉ V TŘINCI - AKTUALIZACE 2016												
Stavební objekt : SO 101 KOMUNIKACE A ZPEVNĚNÉ PLOCHY												
Příloha : SO 101.2 Komunikace a zpevněné plochy - 2. etapa, Vzorové příčné řezy			<div>Objednatel : MĚSTO TŘINEC</div> <table><tr><td>Datum</td><td>únor 2017</td><td rowspan="4">Číslo C.2-05</td></tr><tr><td>Stupeň</td><td>DSP/DPPS</td></tr><tr><td>Měřítko</td><td>1:50</td></tr><tr><td>Archivní číslo</td><td>104/2016</td></tr></table>	Datum	únor 2017	Číslo C.2-05	Stupeň	DSP/DPPS	Měřítko	1:50	Archivní číslo	104/2016
Datum	únor 2017	Číslo C.2-05										
Stupeň	DSP/DPPS											
Měřítko	1:50											
Archivní číslo	104/2016											