


VZOROVÝ ŘEZ - VPUŠŤ UV2

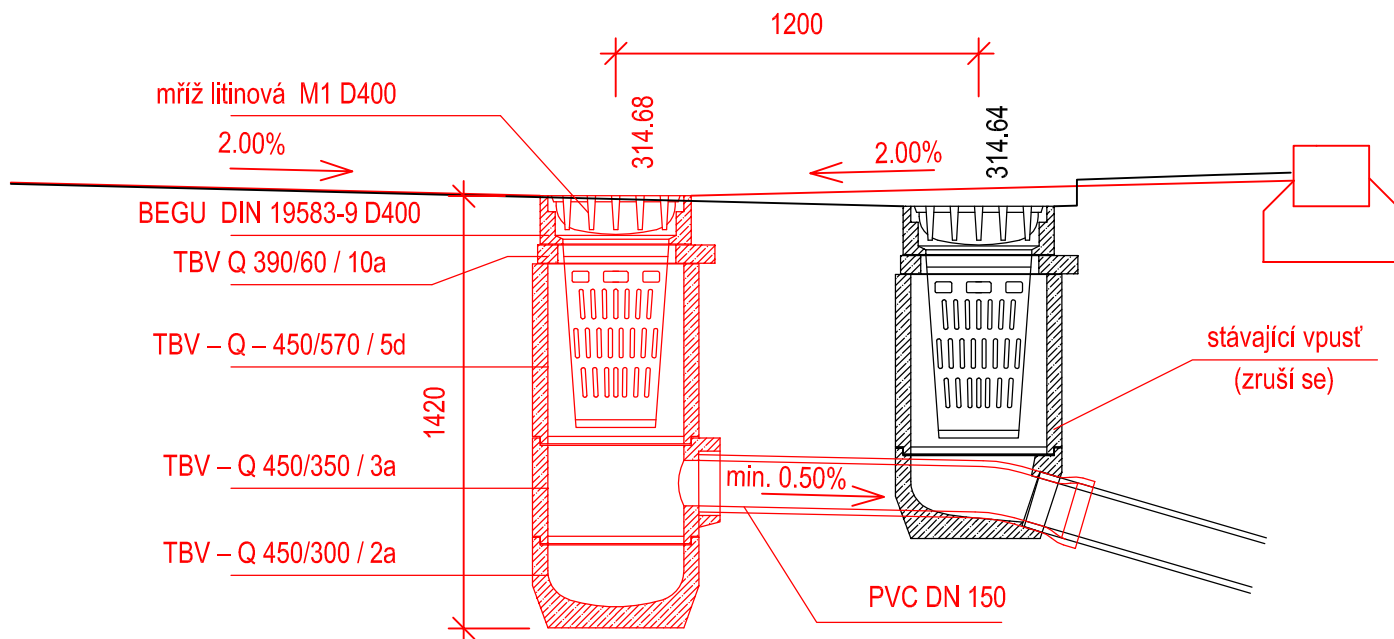

| | | |
|-----------------------------------------------|--------------------|---------------|
| Zodp. projektant | ING. KREUTZ M. | |
| Vypracoval | ING. KREUTZ M. | <i>Kreutz</i> |
| Kreslil | ING. KREUTZ M. | |
| Kontrola | ING. NEČAS BEDŘICH | <i>Nečas</i> |
| Akce : | | |
| REKONSTRUKCE ULICE MALÉ JABLUNKOVSKÉ V TŘINCI | | |
| Stavební objekt : | | |
| SO 101 KOMUNIKACE A ZPEVNĚNÉ PLOCHY | | |
| Příloha : | | |
| VZOROVÝ ŘEZ - PŘELOŽKA ULIČNÍ VPUSTI | | |



Havlíčkovo nábřeží 38
702 00 Ostrava
tel.: 597464111
597464369
fax: 596120987
e-mail:
udimorava@udimorava.cz

Objednatel : MĚSTO TŘINEC

| | | |
|----------------|------------|------------------------|
| Datum | leden 2017 | Číslo C.2-17 |
| Stupeň | DSP | |
| Měřítko | 1:25 | |
| Archivní číslo | 104/2016 | |