


# 2. etapa

# 1. etapa

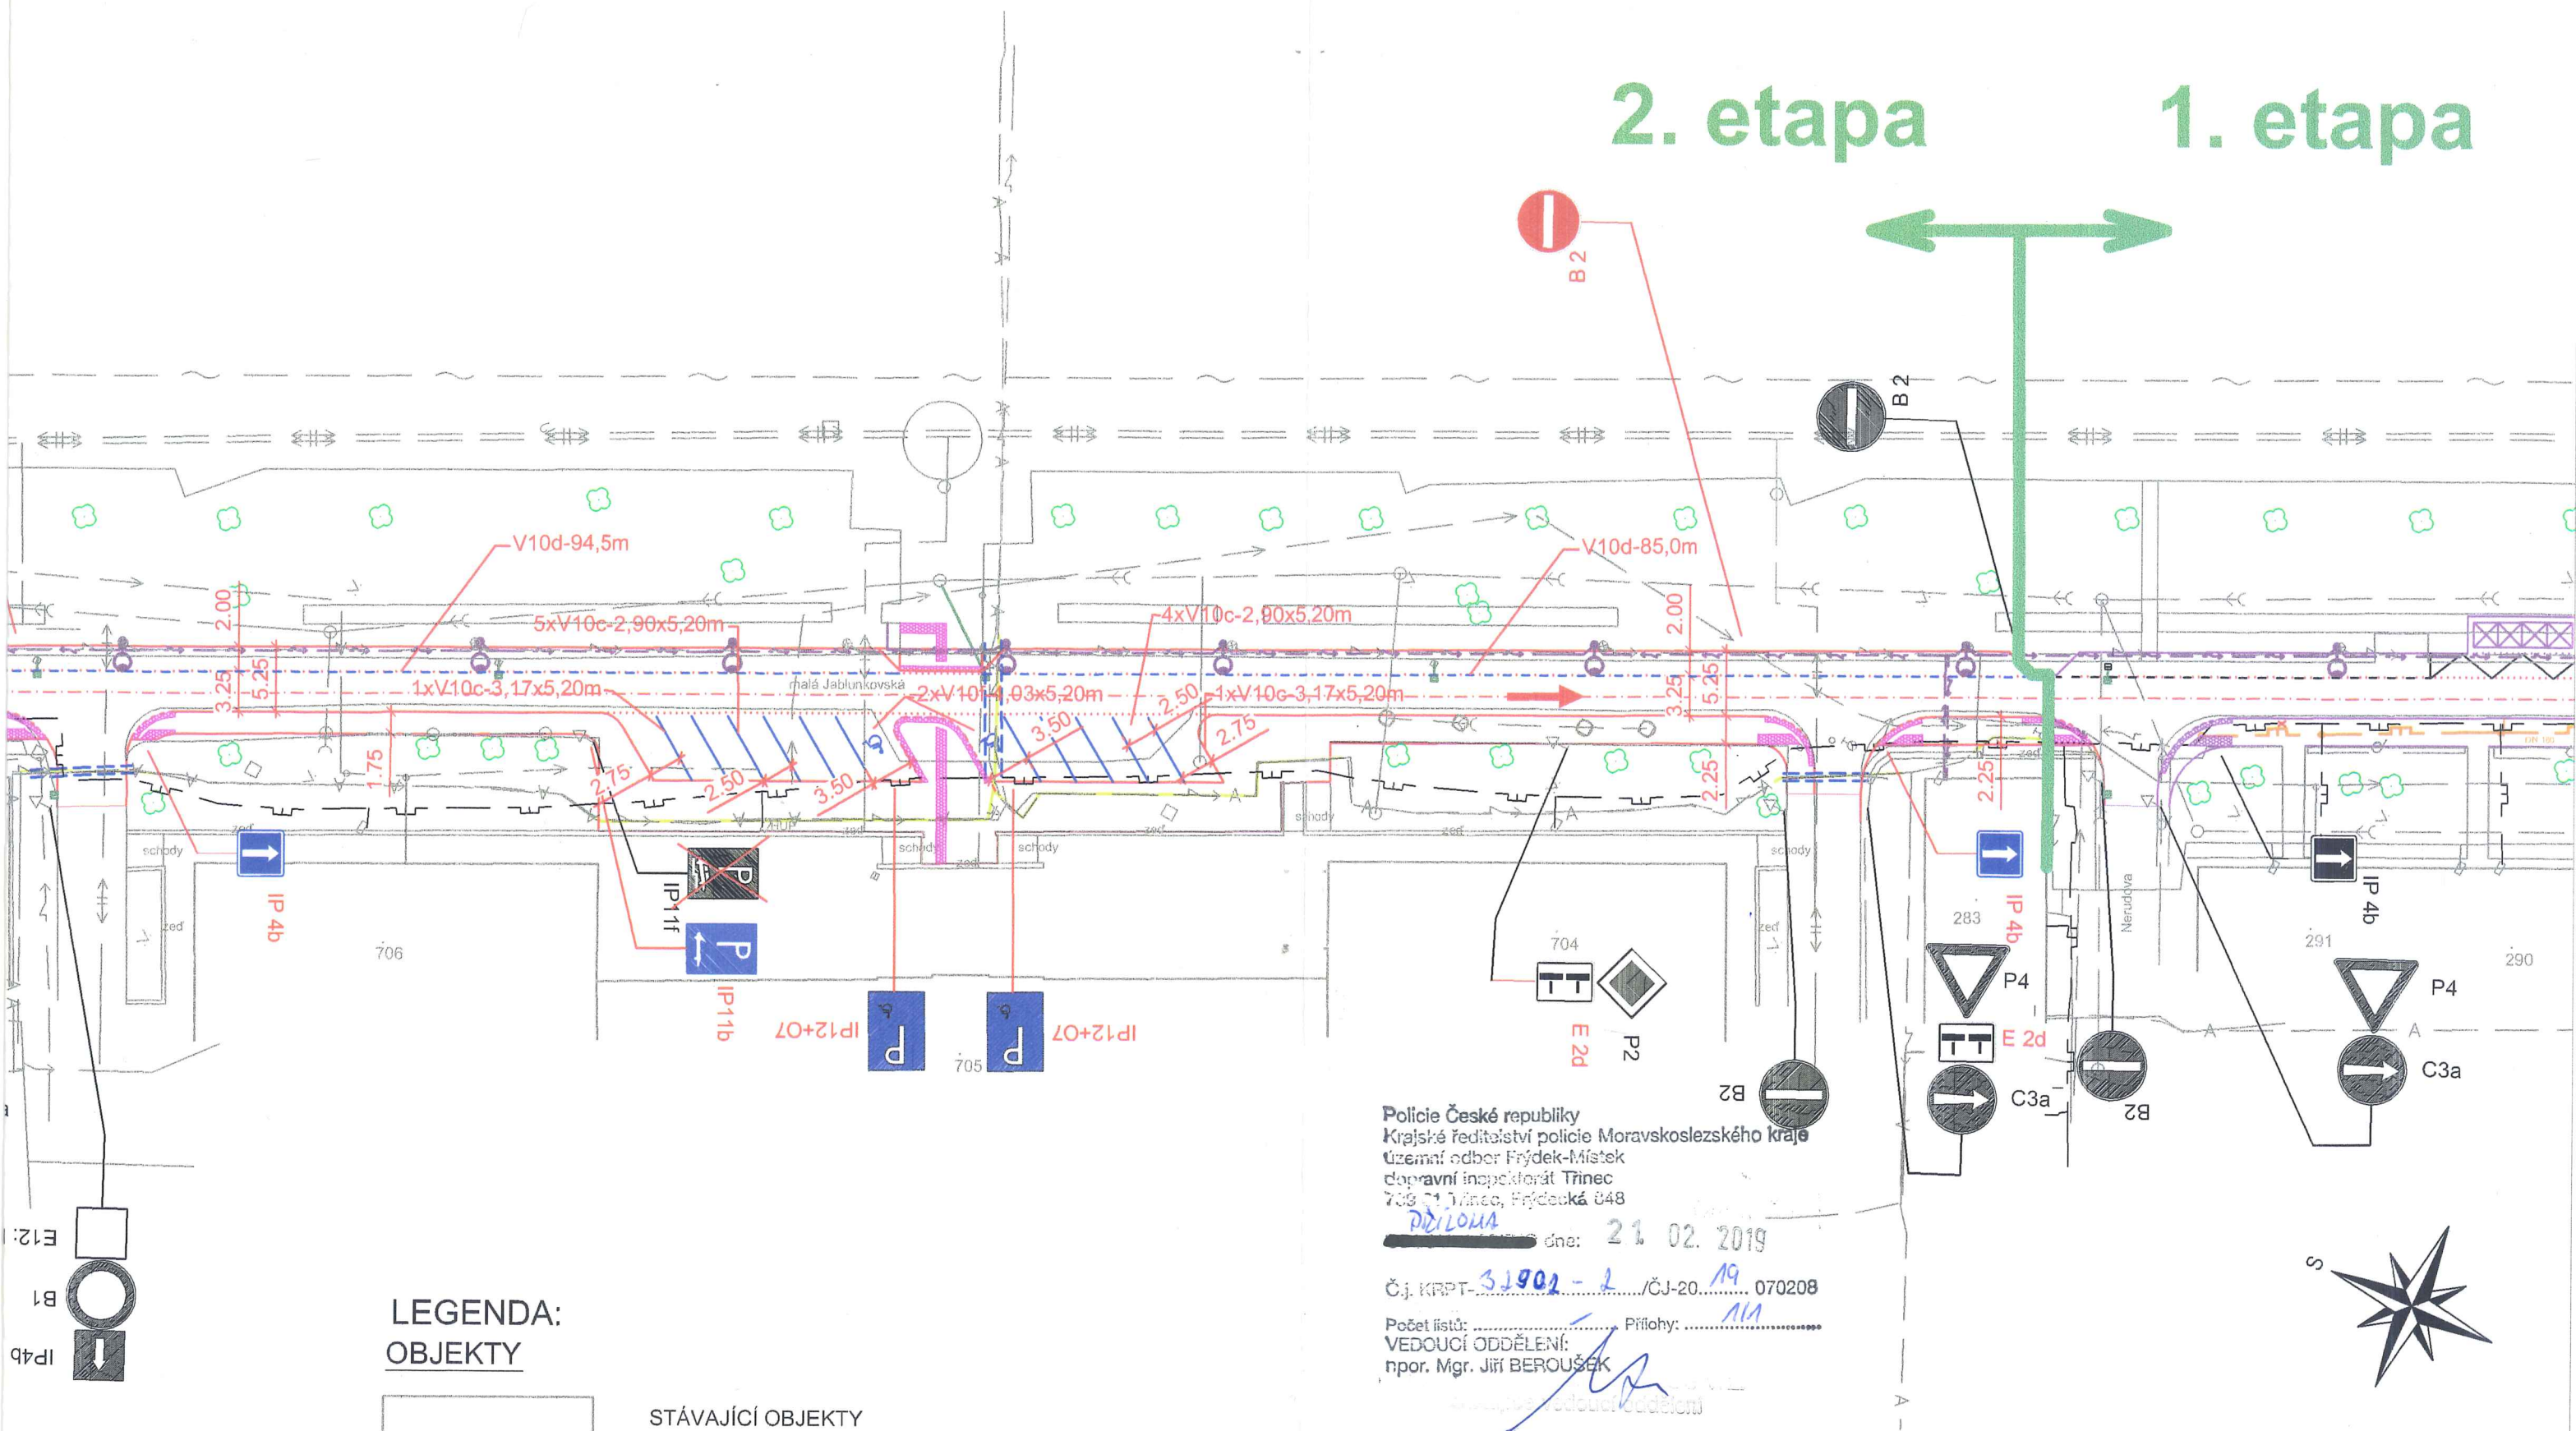

## LEGENDA: OBJEKTY

	STÁVAJÍCÍ OBJEKTY
	NAVRŽENÉ OBJEKTY
	NAVRŽENÉ OBJEKTY V RÁMCI JINÉ STAVBY
	NAVAZUJÍCÍ STAVBA 2. ETAPY

Zodp. projektant	ING. KREUTZ M.	
Vypracoval	ING. KREUTZ M.	<i>Kreutz</i>
Kreslil	ING. KREUTZ M.	
Kontrola	ING. NEČAS BEDŘICH	<i>Nečas</i>
Akce : REKONSTRUKCE ULICE MALÉ JABLUNKOVSKÉ V TRINCI - 2. ETAPA		
Stavební objekt: D.2 dokumentace objektů a technických a technologických zařízení - SO 101.2 Komunikace a zpevněné plochy		
Příloha : Komunikace a zpevněné plochy - 2. etapa Dopravní značení		

		Havlíčkovo nábřeží 38 702 00 Ostrava tel.: 597317462  e-mail: udimorava@udimorava.cz	
		Objednatel : MĚSTO TŘINEC	
Datum	únor 2019	Číslo <b>D.2-06</b>	
Stupeň	DÚR+DSP		
Měřítko	1:500		
Archivní číslo	11/2019		







