



**Severomoravské vodovody
a kanalizace Ostrava a.s.**
se sídlem 28. října 1235/169,
Mariánské Hory, 709 00 Ostrava

UDI Morava s.r.o.
Havlíčkově nábřeží 2728 / 38
702 00 Ostrava

JANIŠOVÁ Romana
Tel: 596 697 216
E-mail: romana.janisova@smvak.cz
Značka: 9773/V025046/2016/JA

Ostrava, dne: 1.12.2016

Věc: Rekonstrukce na ul. Malá Jablunkovská parc.č. 3333, k.ú. Lyžbice
Sdělení (neslouží jako stanovisko pro vydání územního souhlasu, územního rozhodnutí, souhlasu s ohlášenou stavbou nebo stavebního povolení)
(Investor: Město Třinec)

K výše uvedené stavbě jsme vydali:

- 1) Stanovisko pro vydání územního souhlasu, resp. územního rozhodnutí dne 15.12.2010 pod zn.: 9773/V013941/2010/KR.
- 2) Jelikož výše uvedené stanovisko pozbylo platnosti bylo vydáno nové stanovisko pro územní souhlas, resp. územní rozhodnutí dne 08.03.2012 pod zn.: 9773/V001919/2012/KR.
- 3) Stanovisko k ohlášení stavby, resp. pro stavební povolení bylo vydáno dne 19.03.2013 pod zn.: 9773/V002648/2013/ČÍ, kde nebyl odsouhlasen stavební objekt SO 901 – podzemní kontejnery.
- 4) Souhlasné stanovisko pro územní a stavební řízení pro SO 901 – podzemní kontejnery bylo vydáno dne 15.05.2013 pod zn.: 9773/V004675/2013/ČÍ.
- 5) Stanovisko pro vydání územního a stavebního řízení dne 19.09.2016 pod zn.: 9773/V016936/2016/JA.

Popis stavby:

Nyní jsme byli opětovně požádáni o vydání stanoviska pro stavební povolení pro stavbu „Rekonstrukce ulice Malé Jablunkovské v Třinci“. Dle předložené projektové dokumentace nedošlo ke změnám v PD.

Stanovisko SmVaK Ostrava a.s.:

K výše uvedené stavbě jsme již vydali stanovisko pro stavební povolení a to pod zn.: 9773/V016936/2016/JA dne 19.9.2016 citované stanovisko zůstává v platnosti.
Žadatel je stejný tj. UDI Morava s.r.o.

Při realizaci výše uvedené stavby požadujeme respektovat podmínky uvedené ve stanovisku zn.: 9773/V016936/2016/JA.

**Severomoravské vodovody
a kanalizace Ostrava a.s.**
28. října 1235/169, Mariánské Hory,
709 00 Ostrava


Ing. Lumír Pavelek
vedoucí technického odboru

Přílohy:


- Orientační zakres zařízení v majetku, příp. v provozování SmVaK Ostrava a.s.
- Projektová dokumentace parafována

Tel: +420 596 697 111
+420 596 697 linka

Fax: +420 596 624 205
E-mail: smvak@smvak.cz

Strana 1 z 1

DIČ: CZ45193665 IČ: 45193665
Společnost zapsána v obchodním rejstříku
Krajského soudu v Ostravě, oddíl B, vložka 347

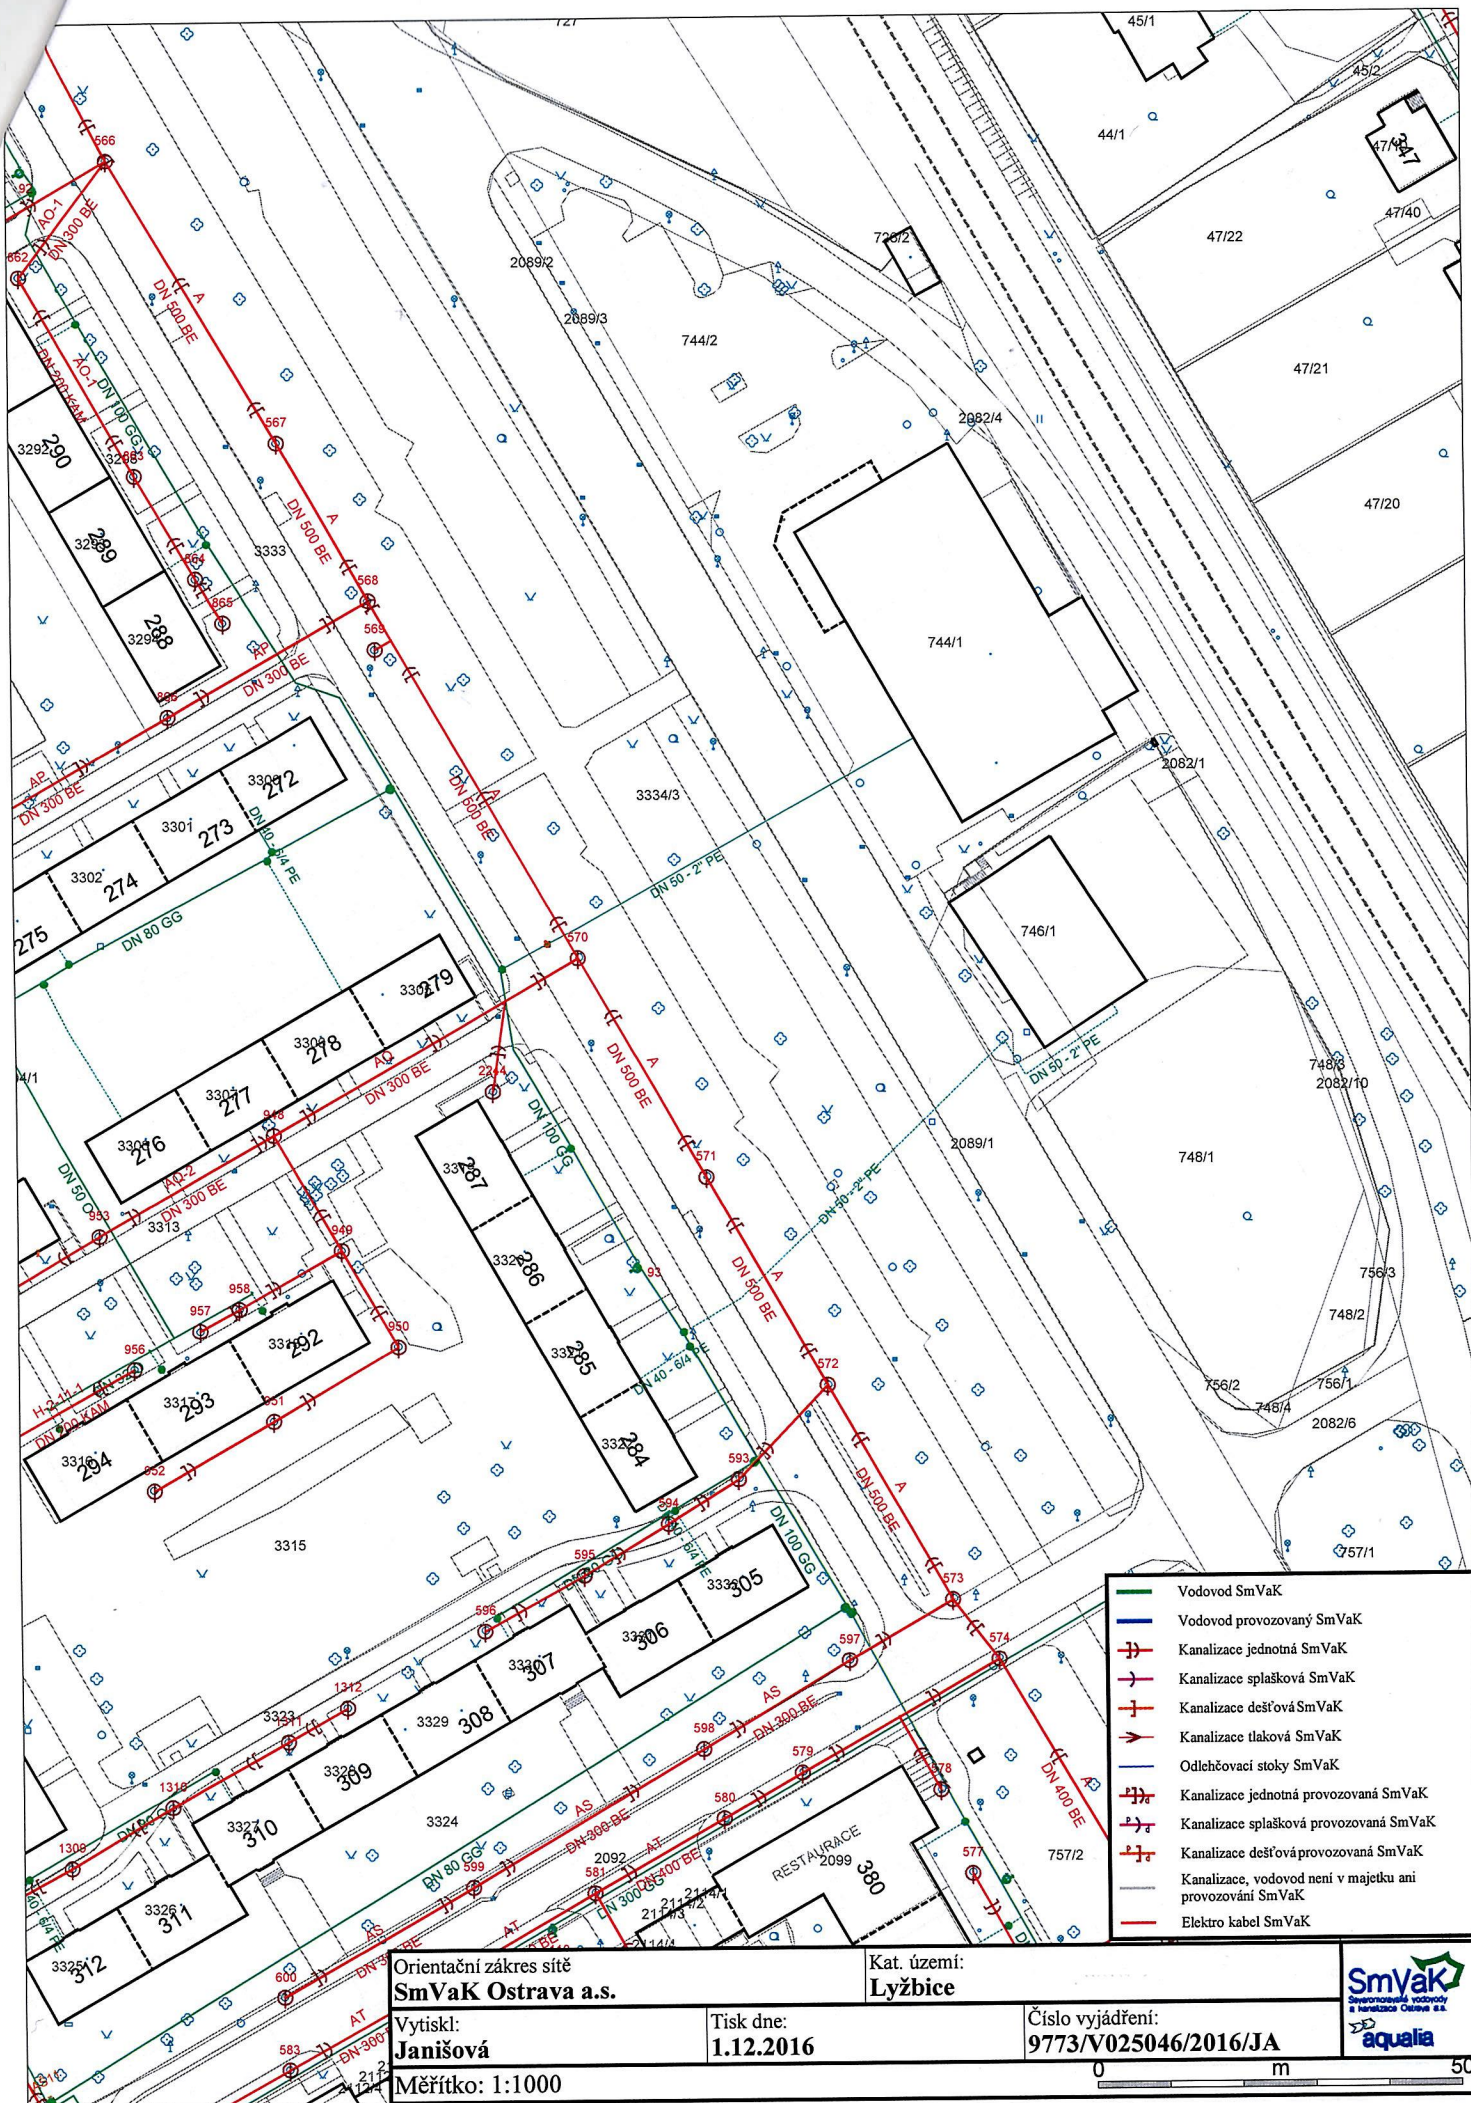



Orientační zakres sítě
SmVaK Ostrava a.s.

Kat. území:
Třinec

Vytiskl:
Janišová

Tisk dne:
1.12.2016

Číslo vyjádření:
9773/V025046/2016/JA



Měřítko: 1:1000

0 m 50



Orientační zakres sítě
SmVaK Ostrava a.s.

Vytiskl:
Janišová

Měřítko: 1:1000

Tisk dne:
1.12.2016

Kat. území:
Trinec

Číslo vyjádření:
9773/V025046/2016/JA



