



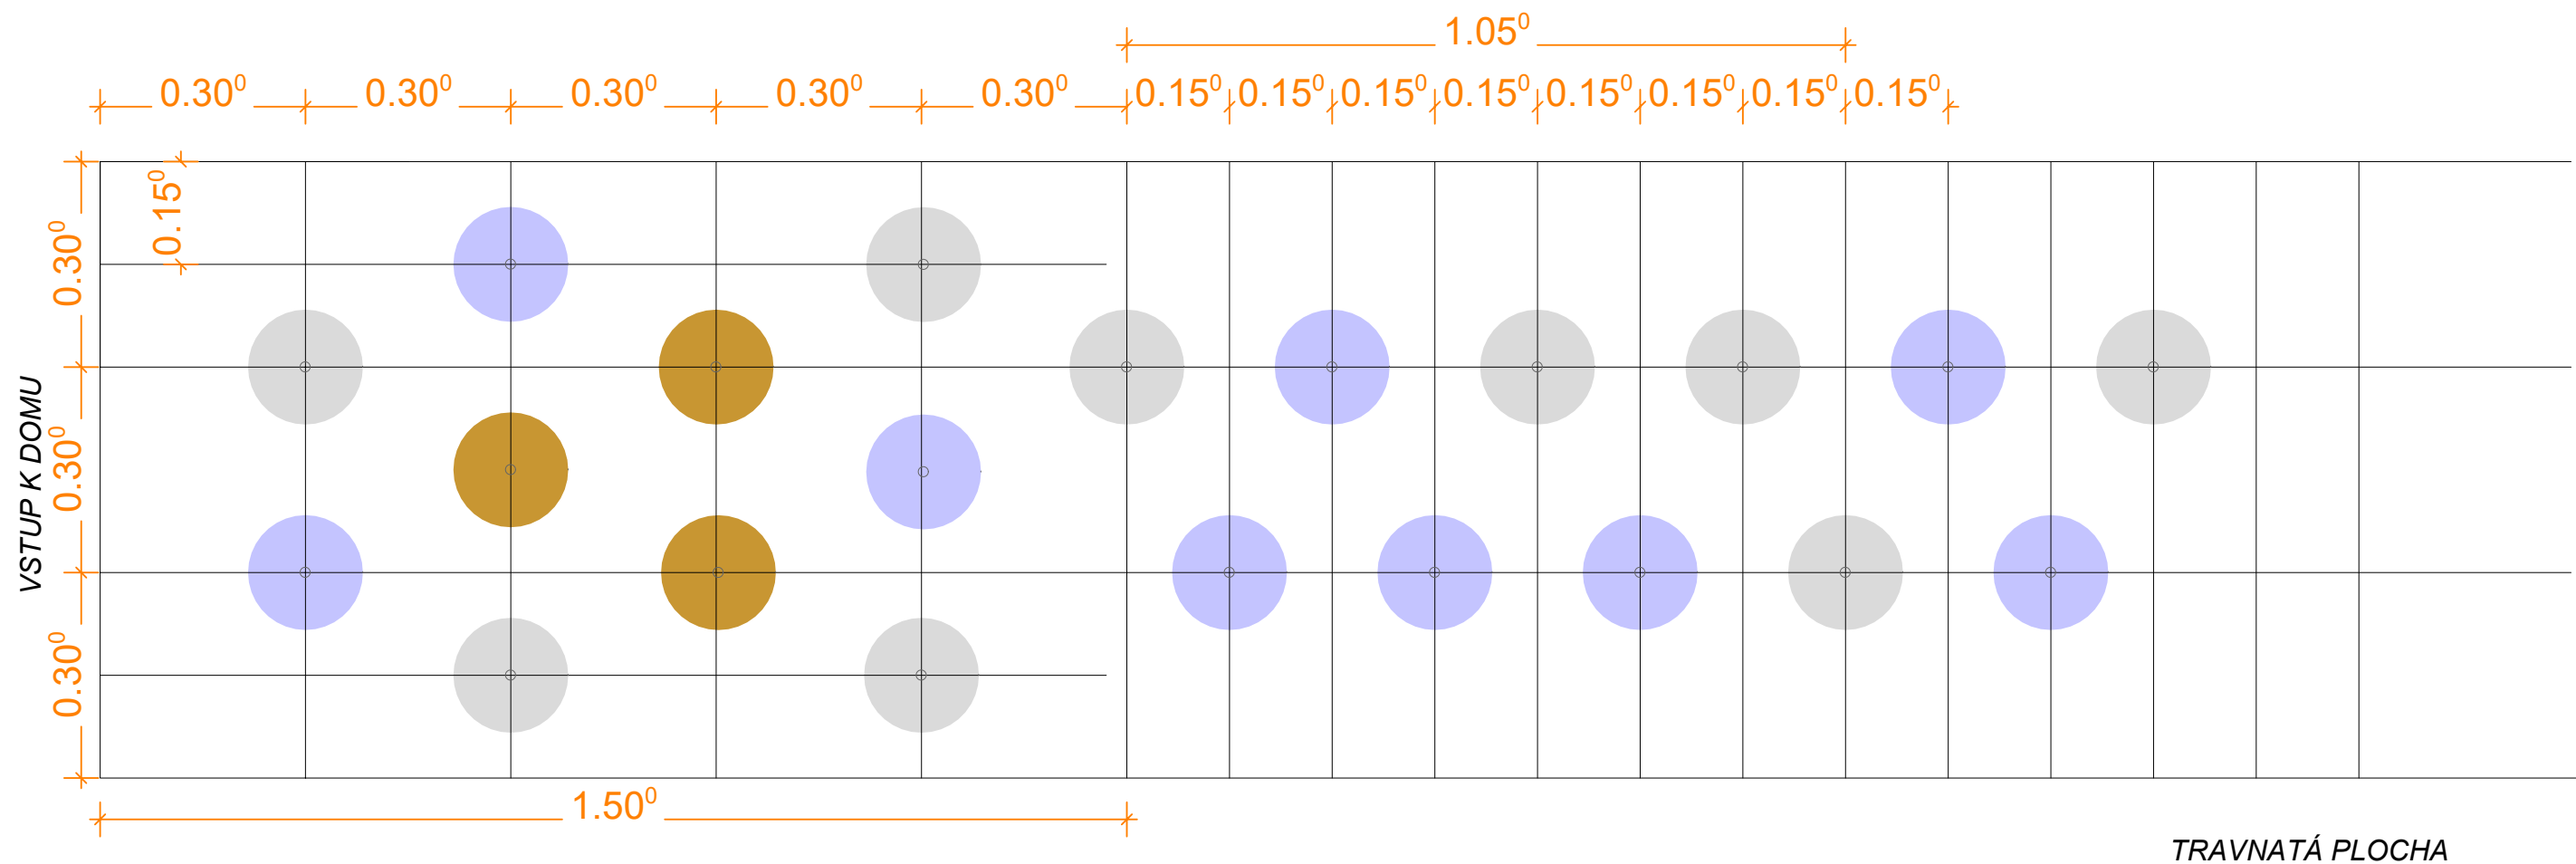


KOMUNIKACE - CHODNÍK

KLASICKÝ Klad rostlin v živém plotu

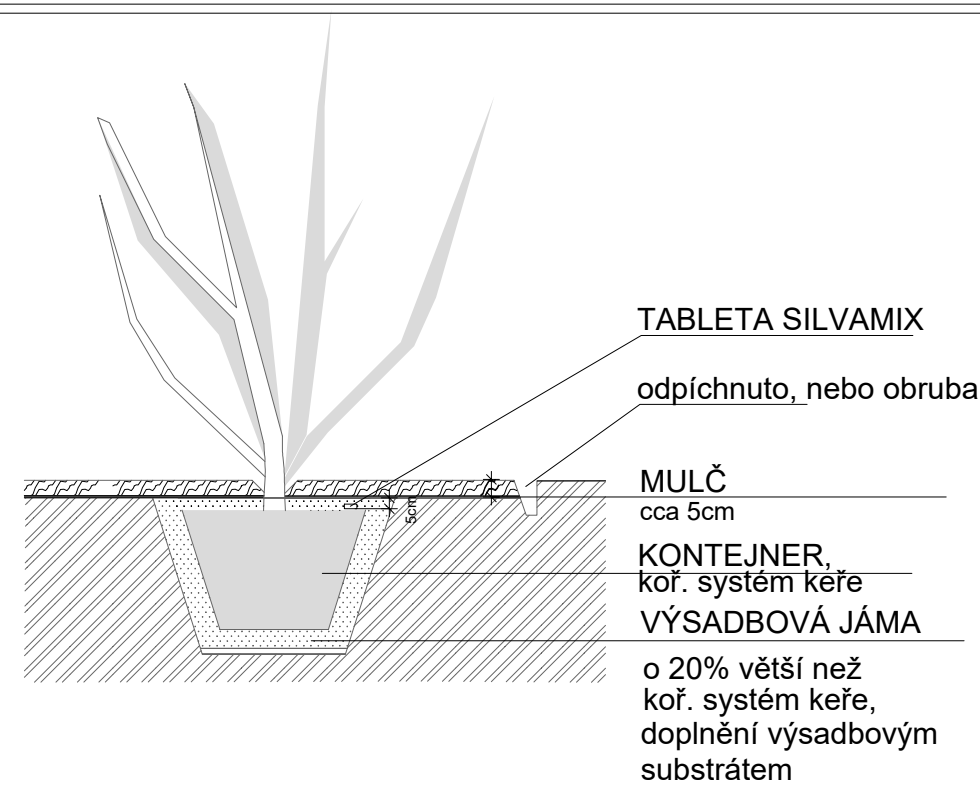

VÝSADBA KEŘŮ

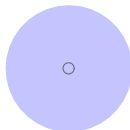


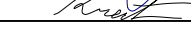


-  CARYOPTERIS X CLANDONENSIS'FERNDOWN' 2100KS
-  POTENTILLA FRUTOCOSA'GOLDFINGER' 2100KS
-  PENISETUM ALOPECUROIDES'HERBSTZAUBER' 60KS

Projektant části SO 801.1:



ATELIÉR ZAHRADNÍ A KRAJINÁRSKÉ ARCHITEKTURY
Bukovanského 2089/37, 710 00 Ostrava
ateliér: Českobratrská 7, 702 00 Ostrava
M: +420 604 826 200,
E: magda.jiri@seznam.cz, www.zaka22.cz

Zodp. projektant	ING. KREUTZ M.	
Vypracoval	ING. Cigánková Fialová M.	
Kreslil	ING. Cigánková Fialová M.	
Kontrola	ING. KREUTZ M.	
Akce : REKONSTRUKCE ULICE MALÉ JABLUNKOVSKÉ V TŘINCI		
Stavební objekt:	SO 801 VEGETAČNÍ ÚPRAVY	
Přílohy:	DETAIL VÝSADBY ŽIVÉHO PLOTU	

 <p>Havlíčkovo nábřeží 38 702 00 Ostrava tel.: 597464111 597464369 fax: 596120987 e-mail: udimorava@udimorava.cz</p>		
Objednatel : MĚSTO TŘINEC		
Datum	SRPEN 2016	Číslo 801.1-3
Měřítko	1:10	
Stupeň	DPS	
Archivní číslo	104/2016	