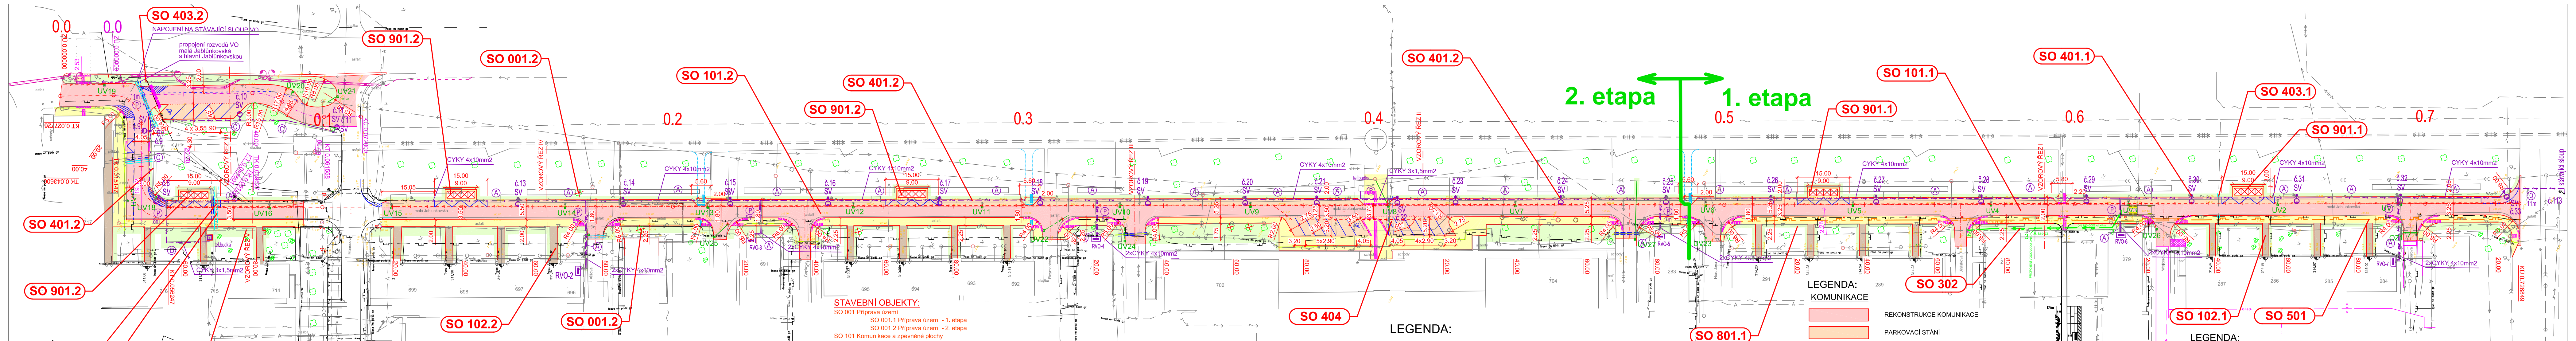
2. etapa
1. etapa
0.0
0.2
0.3
0.4
0.5
0.6
0.7
SO 403.2
NAPOJENÍ NA STÁVAJÍCÍ SLOUP VO
propojení rozvodů VO malá Jablunkovská s hlavní Jablunkovskou
SO 901.2
SO 001.2
SO 101.2
SO 401.2
SO 901.2
SO 401.2
SO 401.1
SO 101.1
SO 403.1
SO 901.1
SO 901.1
SO 401.2
SO 901.2
SO 403.2
SO 404
SO 801.2
SO 102.2
SO 001.2
SO 404
SO 801.1
SO 302
SO 102.1
SO 501
CYKY 4x10mm2
VZOROVÝ ŘEZ I
VZOROVÝ ŘEZ II
UV1
UV2
UV4
UV5
UV6
UV7
UV8
UV9
UV10
UV11
UV12
UV13
UV14
UV15
UV16
UV18
UV20
UV21
20.00
40.00
60.00
80.00

NAVRŽENÉ INŽENÝRSKÉ SÍTĚ

— — — » —	SO101 ODVODNĚNÍ A ÚPRAVA KANALIZACE
— → — → —	SO302 PŘELOŽKA VODOVODU
— — — ⤳ —	SO 401 VEŘEJNÉ OSVĚTLENÍ
— — — ~ —	SO403 OCHRANA SDĚLOVACÍCH KABELŮ
— — — A —	SO404 OCHRANA KABELŮ NEJ TV
— ⊔ — ⊔ —	SO501 PŘELOŽKA PLYNOVODU
— — — ⤳ —	CHRÁNĚNÍ KABELU VN CHRÁNIČKOU V PŘÍPADĚ POTŘEBY
— — — ⤳ —	CHRÁNĚNÍ KABELU NN CHRÁNIČKOU V PŘÍPADĚ POTŘEBY

POZNÁMKA:
V PŘÍPADĚ, ŽE PŘI VÝKOPOVÝCH PRACECH DOJDE K OBNAŽENÍ KABELŮ, KABEL SE ULOŽÍ DO DĚLENÝCH CHRÁNIČEK KOPOHALF06110/2 NEBO 06160/2 V CELÉ DÉLCE A BUDE NOVĚ ULOŽENÁ VÝSTRAŽNÁ FÓLIE ČERVENÉ BARVY. V PŘÍPADĚ, ŽE SE PŘI VÝKOPOVÝCH PRACECH POUZE ODKRYJE FÓLIE POPŘ. PÍSKOVÉ KABELOVÉ LOŽE, PROVEDE SE OPRAVA PÍSKOVÉHO LOŽE A POLOŽÍ SE NOVÁ VÝSTRAŽNÁ FÓLIE ČERVENÉ BARVY.

STAVEBNÍ OBJEKTY:

- SO 001 Příprava území
  - SO 001.1 Příprava území - 1. etapa
  - SO 001.2 Příprava území - 2. etapa
- SO 101 Komunikace a zpevněné plochy
  - SO 101.1 Komunikace a zpevněné plochy - 1. etapa
  - SO 101.2 Komunikace a zpevněné plochy - 2. etapa
- SO 102 Přístupové chodníky
  - SO 102.1 Komunikace a zpevněné plochy-přístupové chodníky - 1. etapa
  - SO 102.2 Komunikace a zpevněné plochy-přístupové chodníky - 2. etapa
- SO 302 Přeložka vodovodu (bude realizován v rámci 1. etapy)
- SO 401 Veřejné osvětlení
  - SO 401.1 Veřejné osvětlení - 1.etapa
  - SO 401.2 Veřejné osvětlení - 2.etapa
- SO 403 Ochrana sdělovacích kabelů
  - SO 403.1 Ochrana sdělovacích kabelů - 1. etapa
  - SO 403.2 Ochrana sdělovacích kabelů - 2. etapa
- SO 404 Ochrana kabelů Nej TV (bude realizován v rámci 1. etapy)
- SO 501 Přeložka plynovodu (bude realizován v rámci 1. etapy)
- SO 801 Vegetační úpravy
  - SO 801.1 Vegetační úpravy - 1. etapa
  - SO 801.2 Vegetační úpravy - 2. etapa
- SO 901 Podzemní kontejnery
  - SO 901.1 Podzemní kontejnery - 1. etapa
  - SO 901.2 Podzemní kontejnery - 2. etapa

LEGENDA:

STÁVAJÍCÍ INŽENÝRSKÉ SÍTĚ

— — — ⤳ —	KABELY VN - ČEZ Distribuce, a.s.
— — — ⤳ —	KABELY NN - ČEZ Distribuce, a.s.
— — — » —	KANALIZACE - SmVaK, a.s.
— — — → —	VODOVOD - SmVaK, a.s.
— ⊔ — ⊔ —	PLYNOVOD NTL - INNOGY
— ⊔ — ⊔ —	PLYNOVOD STL - INNOGY
— — — A —	METALICKÝ KABEL- NEJ TV
— — — A —	OPTICKÝ KABEL- NEJ TV
— — — ~ —	SDĚLOVACÍ KABELY- CETIN
— — — ↔ —	HORKOVOD- Distribuce tepla Třinec, a.s.
— — — ↔ —	HORKOVOD- Distribuce tepla Třinec, a.s. (připravovaná investice)
— — — ⤳ —	VENKOVNÍ VEDENÍ V.O. - Nehlsen Třinec, a.s.
— — — ⤳ —	VENKOVNÍ VEDENÍ V.O. - Nehlsen Třinec, a.s. (připravovaná investice)

LEGENDA:
KOMUNIKACE

🟥	REKONSTRUKCE KOMUNIKACE
🟧	PARKOVACÍ STÁNÍ
🟨	CHODNÍK / RELIÉFNÍ DLAŽBA
🟫	OPRAVA CHODNÍKŮ V RÁMCI UDRŽOVACÍCH PRACÍ
🟩	VEGETAČNÍ ÚPRAVY
☒☒☒☒	PODZEMNÍ KONTEJNERY PRO TKO
⊟ UV1	ULIČNÍ VPUSŤ
✕	KÁCENÍ STROMŮ
— > - - > —	TRATIVOD
—········—	ZAPUŠTĚNÝ OBRUBNÍK
—- - - - -—	SNÍŽENÝ OBRUBNÍK
→	SMĚR JÍZDY

LEGENDA:
OBJEKTY

☐	STÁVAJÍCÍ OBJEKTY
☐	NAVRŽENÉ OBJEKTY V RÁMCI JINÉ STAVBY
☐	VÝHLEDOVÉ VEDENÍ CHODNÍKŮ - NENÍ PŘEDMĚTEM STAVBY

Zodp. projektant	ING. KREUTZ M.	
Vypracoval	ING. KREUTZ M.	
Kreslil	ING. KREUTZ M.	
Kontrola	ING. NEČAS BEDŘICH	

Akce :
REKONSTRUKCE ULICE MALÉ JABLUNKOVSKÉ V TŘINCI - AKTUALIZACE 2016

Objekt :
B. Souhrnné řešení stavby

Příloha :
Koordinační situace

UDI MORAVA
Havlíčkovo nábřeží 38
702 00 Ostrava
tel.: 597464111
597464369
fax: 596120987
e-mail:
udimorava@udimorava.cz

Objednatel : MĚSTO TŘINEC

Datum	únor 2017	Číslo
Stupeň	DSP/DPPS	B.2
Měřítko	1:500	
Archivní číslo	104/2016	