

Podélný profil: propojení na ul. Mánesovu M 1:500/50
Rozsah: km 0,00000 - km 0,07200

SKLONOVÉ POMĚRY:

SROVNÁVACÍ ROVINA=306m


KÓTY NIVELETY:


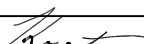

KÓTY TERÉNU:

Výškový systém:B.p.v

STANICENÍ:

SMĚROVÉ POMĚRY:

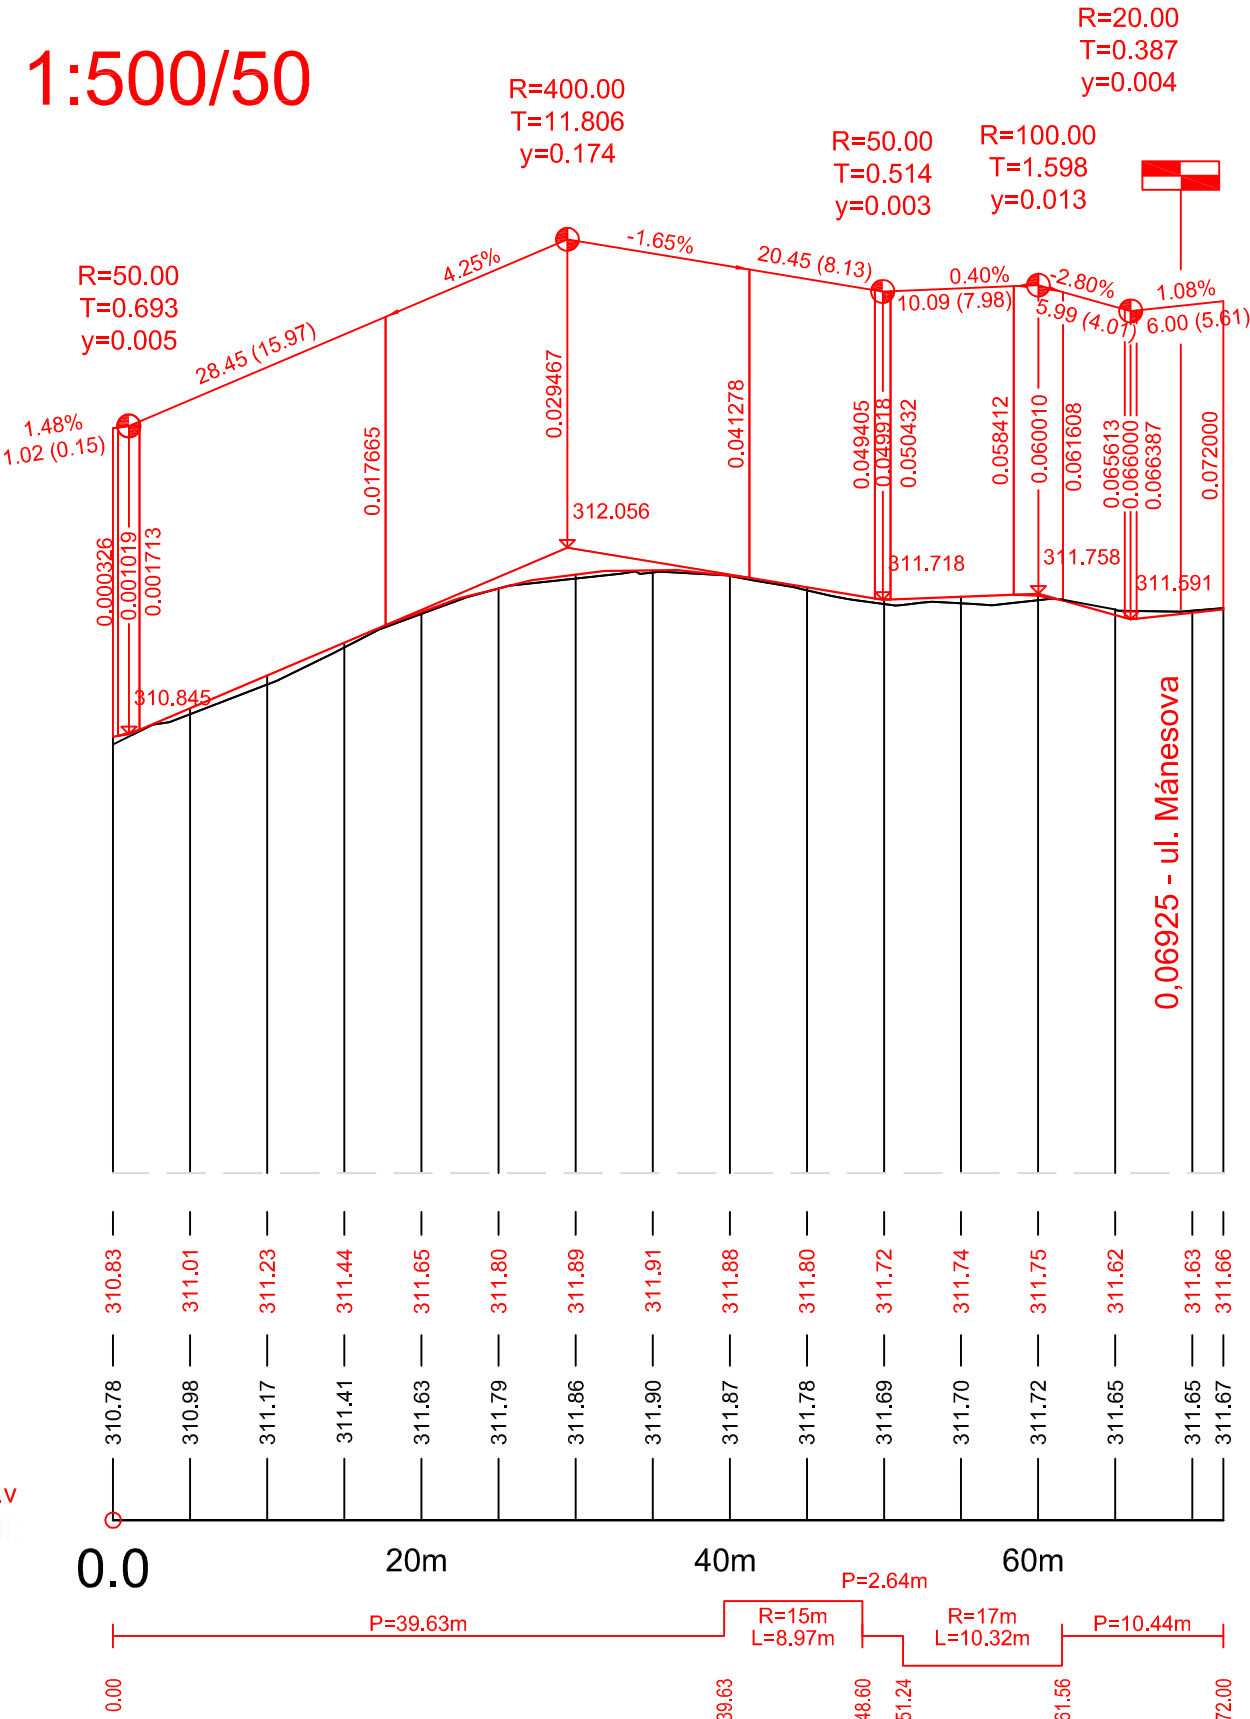

Zodp. projektant	ING. KREUTZ M.			Havlíčková nábřeží 38 702 00 Ostrava tel.: 597464111 597464369 fax: 596120987 e-mail: udimorava@udimorava.cz	
Vypracoval	ING. KREUTZ M.				
Kreslil	ING. KREUTZ M.				
Kontrola	ING. NEČAS BEDŘICH				
Akce : REKONSTRUKCE ULICE MALÉ JABLUNKOVSKÉ V TŘINCI - AKTUALIZACE 2016			Objednatel : MĚSTO TŘINEC		
Stavební objekt : SO 101.1 KOMUNIKACE A ZPEVNĚNÉ PLOCHY			Datum	leden 2017	Číslo C.2-08
			Stupeň	DSP/DPPS	
Příloha : SO 101.2 Komunikace a zpevněné plochy - 2. etapa, Podélný profil - propojení na ul. Mánesovu			Měřítko	1:500/50	
			Archivní číslo	104/2016	