

POLICIE ČESKÉ REPUBLIKY

Krajské ředitelství policie Moravskoslezského kraje  
územní odbor Frýdek - Místek  
dopravní inspektorát Třinec  
Frýdecká 848  
739 61 Třinec  
IČO 75151502

Č. j. KRPT-257678-2/ČJ-2016-070208

Třinec 2. prosince 2016

Počet listů: 1

Přílohy: 1/3

UDI Morova s.r.o.  
Havlíčkovo nábřeží 38  
702 00 Ostrava

**Žádost o vyjádření k projektové dokumentaci pro stavební řízení akce „Rekonstrukce na ul. Malá Jablunkovská v Třinci“ v obci Třinec - stanovisko**

Policie České republiky, Dopravní inspektorát Krajského ředitelství policie Moravskoslezského kraje, Územního odboru Frýdek-Místek, jako dotčený orgán příslušný k uplatnění stanovisko k zajištění bezpečnosti a plynulosti provozu na pozemních komunikacích v rámci stavebního řízení dle ustanovení § 16 odst. 2 písm. b) zákona č. 13/1997 Sb., o pozemních komunikacích, ve znění pozdějších předpisů, **souhlasí** s předloženou projektovou dokumentací stavby „Rekonstrukce na ul. Malá Jablunkovská v Třinci“ v obci Třinec. Pokud signální pás u míst pro přecházení dosahuje délky 1,5 m a místo přecházení není delší než 8 m, dopravní inspektorát Třinec nepožaduje vyznačení vodícího pásu na komunikaci.

Dopravní inspektorát Třinec jako dotčený orgán podle ustanovení § 77 odst. 2 písm. b) zákona č. 361/2000 Sb., o provozu na pozemních komunikacích a o změnách některých zákonů, ve znění pozdějších předpisů, při stanovení místní a přechodné úpravy provozu na pozemních komunikacích a užití zařízení pro provozní informace **souhlasí** s návrhem trvalého dopravního značení pro výše uvedenou stavbu, dle předložené dokumentace.

**Dopravní značení musí být provedeno a umístěno v souladu se stávajícím dopravním značením dle platných zákonů, vyhlášek, technických předpisů a norem.**


Před samotou realizací zmíněné stavby je nutno předložit příslušnému silničnímu správnímu úřadu (Městský úřad Třinec, odbor dopravy) návrh přechodné úpravy provozu na pozemních komunikacích, který vydá stanovení přechodné úpravy provozu na pozemních komunikacích. Silniční správní úřad návrh přechodné úpravy projedná se zdejším dopravním inspektorátem.

Za správnost: prap. Bc. Roman Fiedor  
inspektor

npor. Mgr. Gizela Chládková  
vedoucí oddělení

v z. npor. Mgr. Jiří Beroušek  
zástupce vedoucího oddělení



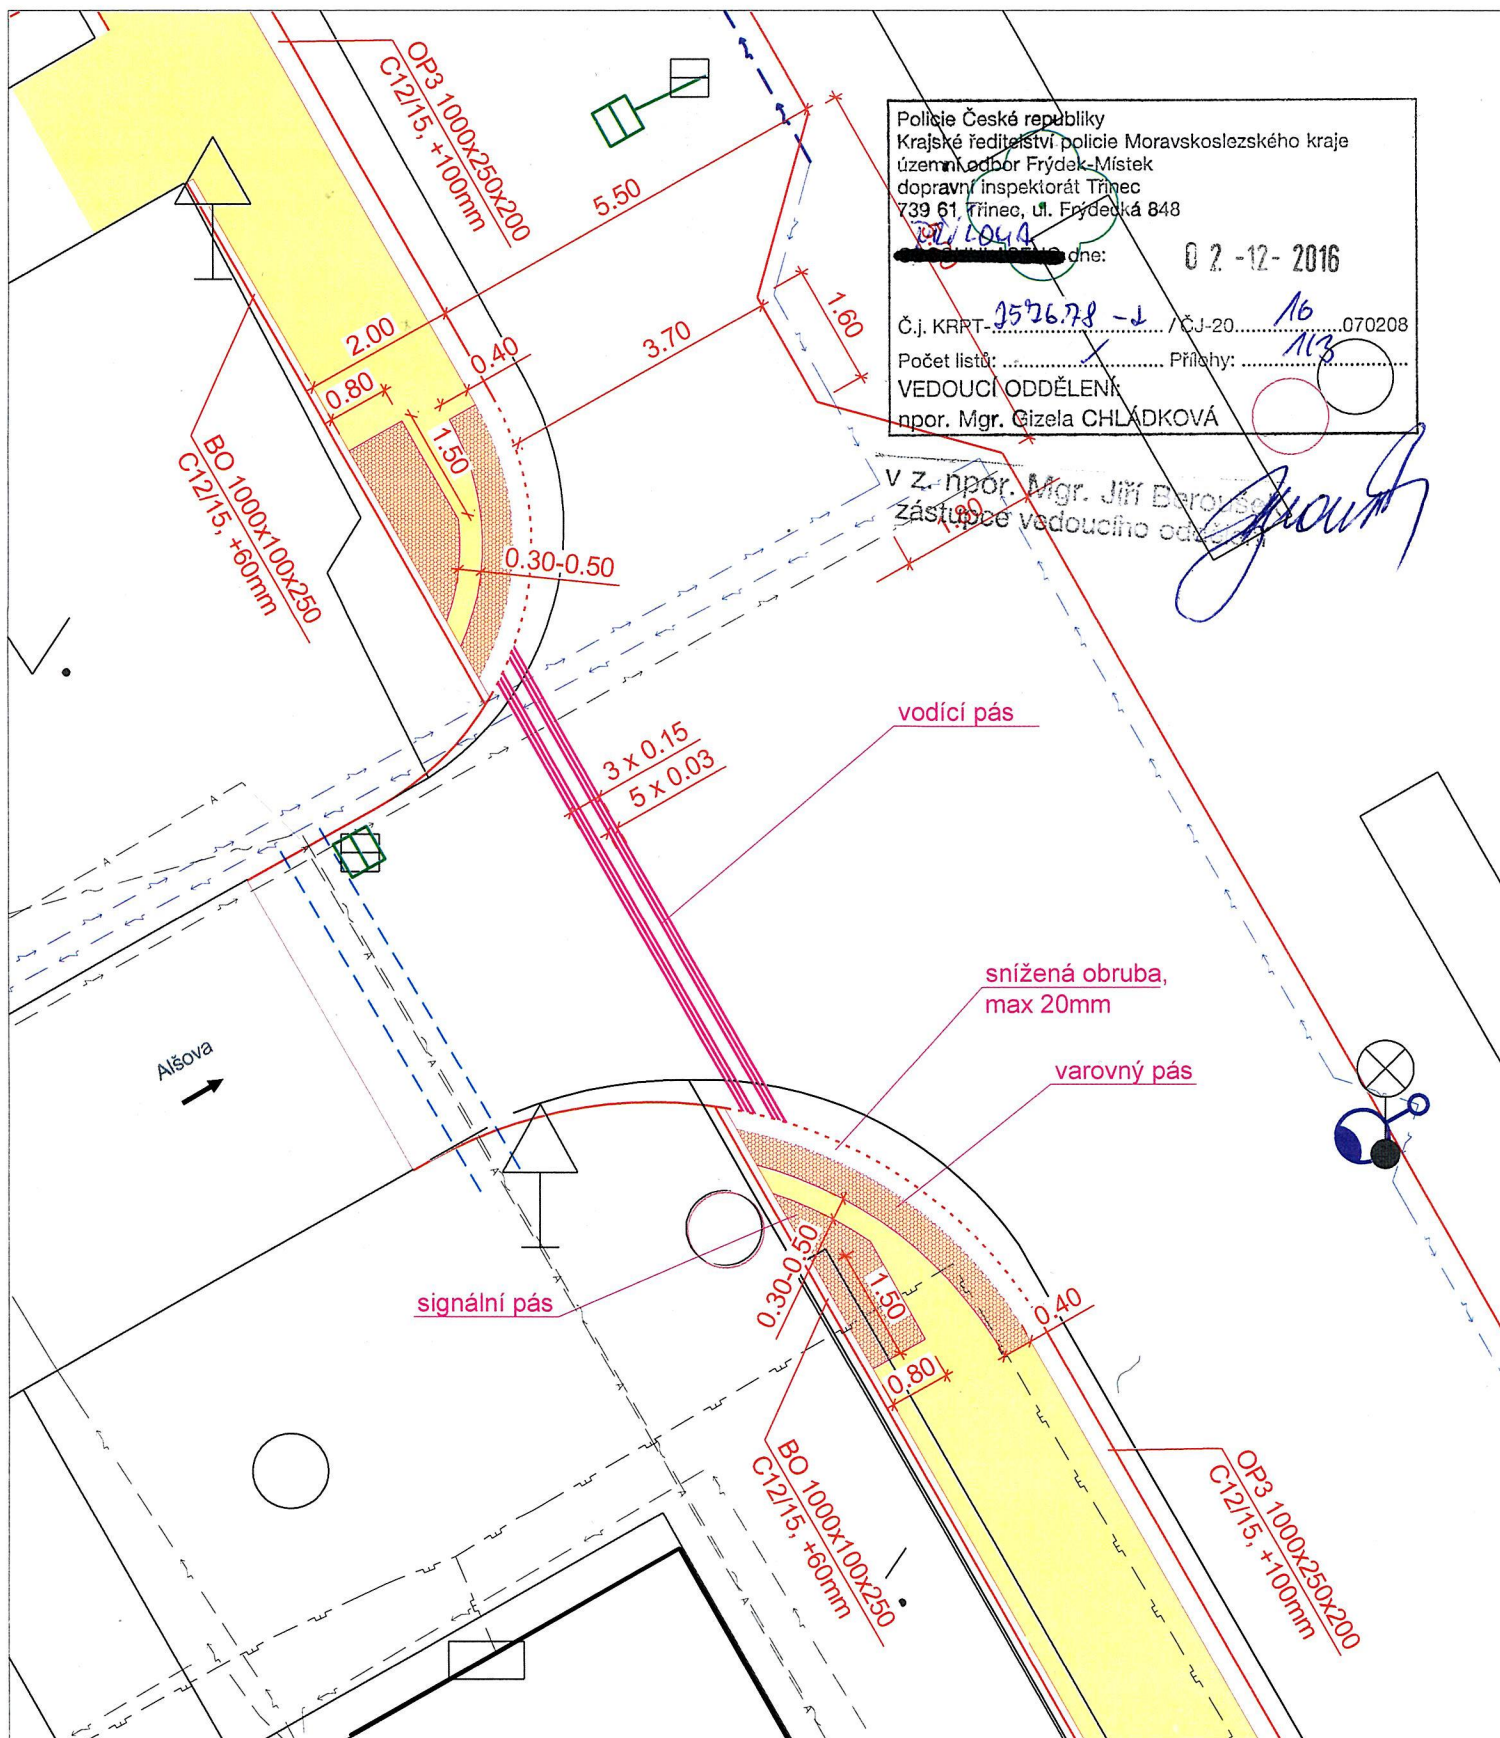

Policie České republiky  
Krajské ředitelství policie Moravskoslezského kraje  
územní odbor Frýdek-Místek  
dopravní inspektorát Třinec  
739 61, Třinec, ul. Frýdecká 848

Číslo: 02-12-2016

Č.j. KRRT-357678-2 / ČJ-20-16 070208

Počet listů: 16 Přílohy: 113

VEDOUcí ODDĚLENÍ  
npor. Mgr. Gizela CHLÁDKOVÁ

v z. npor. Mgr. Jitka Berošová  
zástupce vedoucího oddělení

Zodp. projektant	ING. KREUTZ M.	
Vypracoval	ING. KREUTZ M.	<i>Kreutz</i>
Kreslil	ING. KREUTZ M.	
Kontrola	ING. NEČAS BEDŘICH	<i>Nečas</i>
Akce :		
REKONSTRUKCE ULICE MALÉ JABLUNKOVSKÉ V TŘINCI - AKTUALIZACE 2016		
Stavební objekt :		
SO 101 KOMUNIKACE A ZPEVNĚNÉ PLOCHY		
Příloha :		
DETAIL - SKLADBA RELIÉFNÍ DLAŽBY, PRVKY PRO NEVIDOMÉ		

**UDI**  
**MORAVA**

Havlíčkovo nábřeží 38  
702 00 Ostrava  
tel.: 597464111  
597464369  
fax: 596120987  
e-mail:  
udimorava@udimorava.cz

Objednatel : MĚSTO TŘINEC

Datum	leden 2017	Číslo <b>C.2-11</b>
Stupeň	DPS/DPPS	
Měřítko	1:25	
Archivní číslo	104/2016	