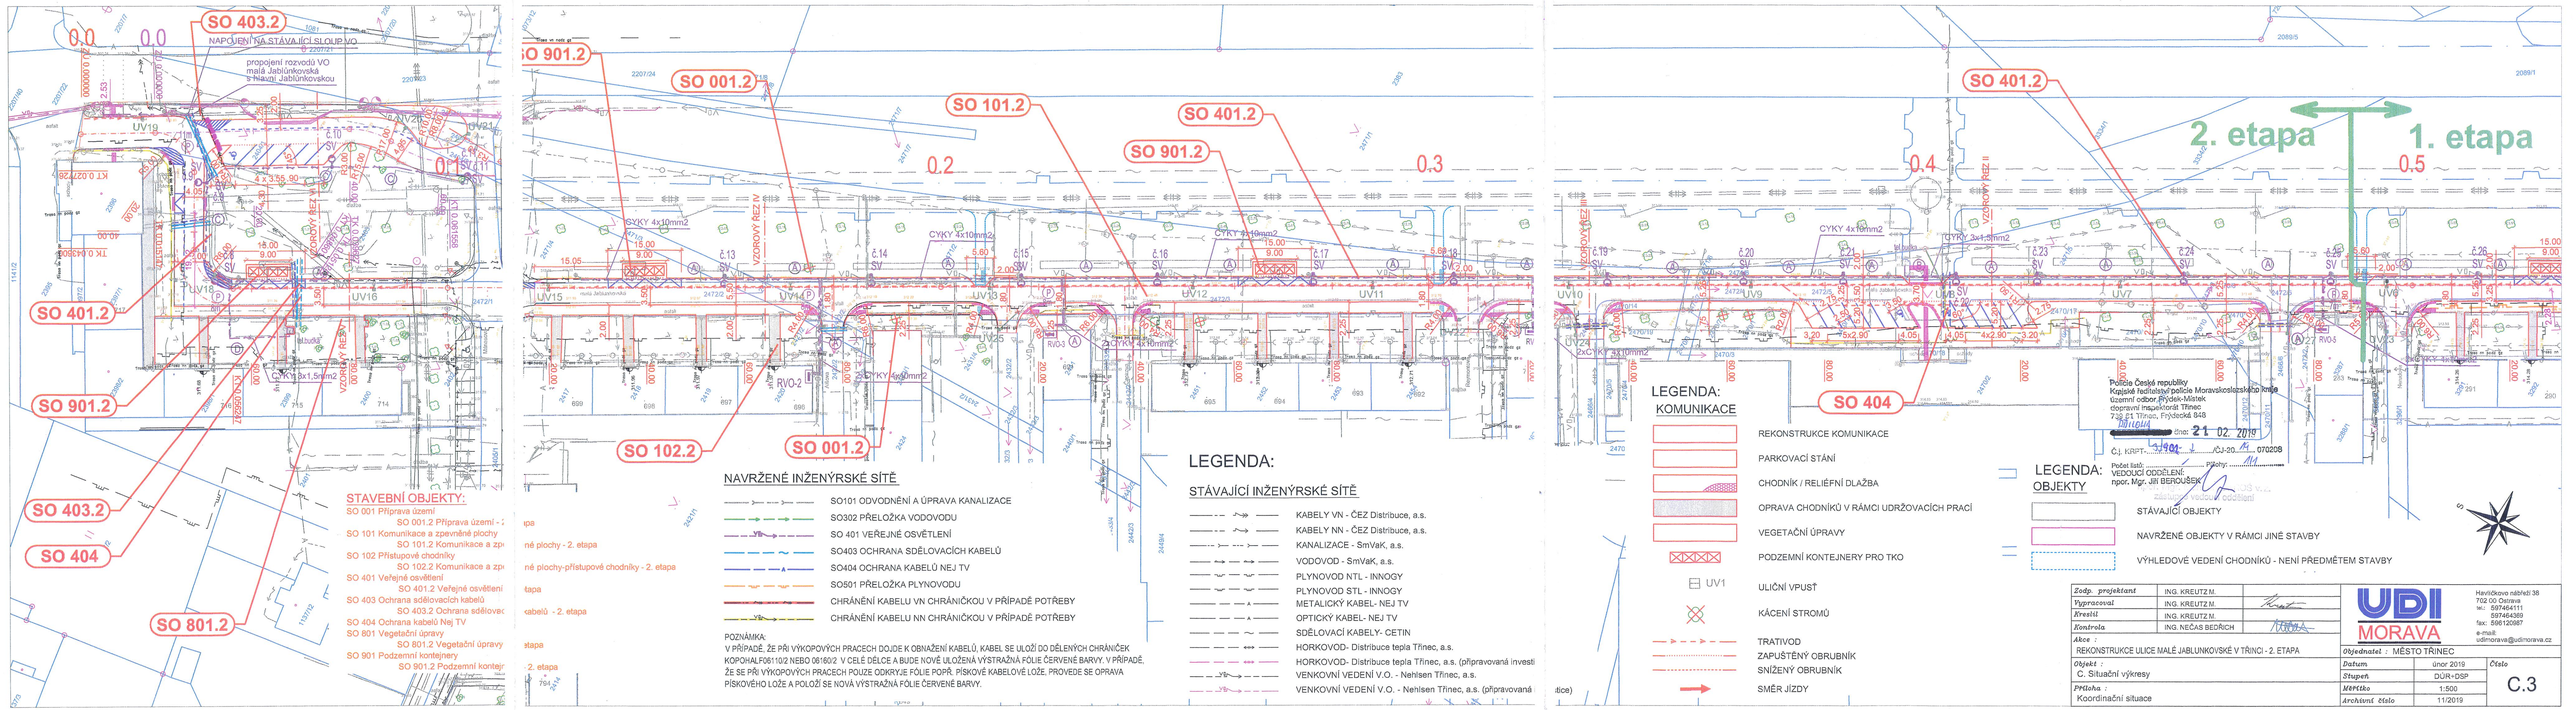
SO 403.2
NAPOJENÍ NA STÁVAJÍCÍ SLOUPOVO
propojení rozvodů VO
malá Jablůnkovská
s hlavní Jablůnkovskou
SO 401.2
SO 901.2
SO 403.2
SO 404
SO 801.2
SO 001.2
SO 101.2
SO 401.2
SO 901.2
SO 102.2
SO 001.2
SO 404
2. etapa
1. etapa
0.1
0.2
0.3
0.4
0.5
STAVEBNÍ OBJEKTY:
SO 001 Příprava území
SO 001.2 Příprava území - 2. etapa
SO 101 Komunikace a zpevněné plochy
SO 101.2 Komunikace a zpevněné plochy - 2. etapa
SO 102 Přístupové chodníky
SO 102.2 Komunikace a zpevněné plochy-přístupové chodníky - 2. etapa
SO 401 Veřejné osvětlení
SO 401.2 Veřejné osvětlení - 2. etapa
SO 403 Ochrana sdělovacích kabelů
SO 403.2 Ochrana sdělovacích kabelů - 2. etapa
SO 404 Ochrana kabelů Nej TV
SO 801 Vegetační úpravy
SO 801.2 Vegetační úpravy - 2. etapa
SO 901 Podzemní kontejnery
SO 901.2 Podzemní kontejnery - 2. etapa
NAVRŽENÉ INŽENÝRSKÉ SÍTĚ
SO101 ODVODNĚNÍ A ÚPRAVA KANALIZACE
SO302 PŘELOŽKA VODOVODU
SO 401 VEŘEJNÉ OSVĚTLENÍ
SO403 OCHRANA SDĚLOVACÍCH KABELŮ
SO404 OCHRANA KABELŮ NEJ TV
SO501 PŘELOŽKA PLYNOVODU
CHRÁNĚNÍ KABELU VN CHRÁNIČKOU V PŘÍPADĚ POTŘEBY
CHRÁNĚNÍ KABELU NN CHRÁNIČKOU V PŘÍPADĚ POTŘEBY
POZNÁMKA:
V PŘÍPADĚ, ŽE PŘI VÝKOPOVÝCH PRACECH DOJDE K OBNAŽENÍ KABELŮ, KABEL SE ULOŽÍ DO DĚLENÝCH CHRÁNIČEK KOPOHALF06110/2 NEBO 06160/2 V CELÉ DÉLCE A BUDE NOVĚ ULOŽENÁ VÝSTRAŽNÁ FÓLIE ČERVENÉ BARVY. V PŘÍPADĚ, ŽE SE PŘI VÝKOPOVÝCH PRACECH POUZE ODKRYJE FÓLIE PODP. PÍSKOVÉ KABELOVÉ LOŽE, PROVEDE SE OPRAVA PÍSKOVÉHO LOŽE A POLOŽÍ SE NOVÁ VÝSTRAŽNÁ FÓLIE ČERVENÉ BARVY.
LEGENDA:
STÁVAJÍCÍ INŽENÝRSKÉ SÍTĚ
KABELY VN - ČEZ Distribuce, a.s.
KABELY NN - ČEZ Distribuce, a.s.
KANALIZACE - SmVaK, a.s.
VODOVOD - SmVaK, a.s.
PLYNOVOD NTL - INNOGY
PLYNOVOD STL - INNOGY
METALICKÝ KABEL- NEJ TV
OPTICKÝ KABEL- NEJ TV
SDĚLOVACÍ KABELY- CETIN
HORKOVOD- Distribuce tepla Třinec, a.s.
HORKOVOD- Distribuce tepla Třinec, a.s. (připravovaná investi
VENKOVNÍ VEDENÍ V.O. - Nehlsen Třinec, a.s.
VENKOVNÍ VEDENÍ V.O. - Nehlsen Třinec, a.s. (připravovaná
LEGENDA:
KOMUNIKACE
REKONSTRUKCE KOMUNIKACE
PARKOVACÍ STÁNÍ
CHODNÍK / RELIÉFNÍ DLAŽBA
OPRAVA CHODNÍKŮ V RÁMCI UDRŽOVACÍCH PRACÍ
VEGETAČNÍ ÚPRAVY
PODZEMNÍ KONTEJNERY PRO TKO
UV1 ULIČNÍ VPUSŤ
KÁCENÍ STROMŮ
TRATIVOD
ZAPUŠTĚNÝ OBRUBNÍK
SNÍŽENÝ OBRUBNÍK
SMĚR JÍZDY
LEGENDA:
OBJEKTY
STÁVAJÍCÍ OBJEKTY
NAVRŽENÉ OBJEKTY V RÁMCI JINÉ STAVBY
VÝHLEDOVÉ VEDENÍ CHODNÍKŮ - NENÍ PŘEDMĚTEM STAVBY
Policie České republiky
Krajské ředitelství policie Moravskoslezského kraje
územní odbor Frýdek-Místek
dopravní inspektorát Třinec
739 61 Třinec, Frýdecká 848
Č.j. KRPT-
ČJ-20-
Počet listů:
Přílohy:
Počet stran:
VEDOUCÍ ODDĚLENÍ
npor. Mgr. JIŘÍ BEROUŠEK
Zástupce vedoucí oddělení
Zástupce vedoucí oddělení
Zástupce vedoucí oddělení