



DISTRIBUCE TEPLA TŘINEC, a.s.

UL. MÁCHOVA 1131, 739 61 TŘINEC – LYŽBICE

zapsaná v obchodním rejstříku u KS Ostrava, oddíl B vložka 1168

UDI MORAVA s.r.o.

Havlíčkovo nábreží 38

Ostrava 702 00

Váš dopis značky / ze dne

Naše značka

Vyřizuje / linka

Třinec

10/11/2016

V089/2016

Ing. Petr Cymorek
558 333 779

15.11.2016

Věc:

„Rekonstrukce na ul. Malá Jablunkovská v Třinci“ - vyjádření

V území výše uvedené stavby se nacházejí **teplárenská zařízení** – horkovody, rozvody ÚT a kabely MaR v majetku DTT a.s.. Jejich umístění je zřejmé ze situace – viz. příloha č. 1 až č. 5.

Teplárenská zařízení jsou chráněna ochranným pásmem dle zák. č. 458/2000 Sb.. Při provádění zemních prací je nutno dodržet ustanovení § 87 zák. č. 458/2000 Sb. Každé odrytí teplárenského zařízení musí být neprodleně a průkazně nahlášeno Distribuci tepla Třinec a.s.. Dále je nutno dodržet místní podmínky ochrany teplárenských zařízení jsou uvedeny v příloze č. 6.

Souhlasíme s provedením stavby při dodržení místních podmínek uvedených v příloze č.1. : *Místní podmínky ochrany teplárenských zařízení při stavebním řešení rekonstrukce ulice Malá Jablunkovská.*

Toto vyjádření je vydáno pro vyřízení stavebního povolení a platí do 31. 12. 2017.

S pozdravem



Distribuce tepla Třinec, a.s.
Máchova 1131
739 61 Třinec-Lyžbice 2
DIČ: CZ64609812
Tel/fax: 558 333 779, 558 333 826
Ing. Petr Cymorek
investiční technik

Telefon

558 333 779
558 333 526

Fax

558 333 779
email:
dttas@seznam.cz

Bankovní spojení

Komerční banka a.s.
expozitura Třinec
č.ú.: 193809820277 / 0100

IČO

64609812


DIČ

CZ64609812

**Místní podmínky ochrany teplotních zařízení při stavebním řešení
rekonstrukce ulice Malá Jablunkovská**

- před zahájením stavby (14 prac. dnů) oznámit tuto skutečnost zástupci DTT, a.s. písemně, faxem 558 / 333 779, e- mail : dttas@seznam.cz
- povinnost stavebníka koordinovat stavbu se zástupcem DTT, a.s.
- dodržení stávajícího krytí teplotních zařízení
- v případě narušení výstražné fólie či pískového lože vedení, zastavit v daném úseku práce a prokazatelně kontaktovat zástupce Distribuce tepla Třinec, a.s.
- pokud dojde k poškození tepelné ochrany potrubí musí se toto neprodleně opravit (veškeré náklady s tím spojené nese stavebník nebo investor). Případnou opravu provede vybraná firma po schválení zástupcem DTT, a.s.
- přesné vytyčení vedení autorizovanou firmou (náklady na vytyčení nese stavebník) dle zaslaných podkladů.
- při zhutňování nové silniční pláně, chodníků a podkladních vrstev v místě souběhu nebo křížení teplotních vedení toto dostatečně předem konzultovat se zástupcem DTT, a.s.
- při křížení a souběhu vedení musí být dodržena norma ČSN 736005
- upozorňujeme, že horkovody, rozvody ÚT se nacházejí v hloubce 90-120 cm od horního líce potrubí, viz. vzor profilu výkopu a uložení potrubí
- revizní šachty jsou na úrovni stávajících komunikací, nutno zachovat jejich výškové umístění včetně poklopů a zákrytových desek.

PROFIL VÝKOPU

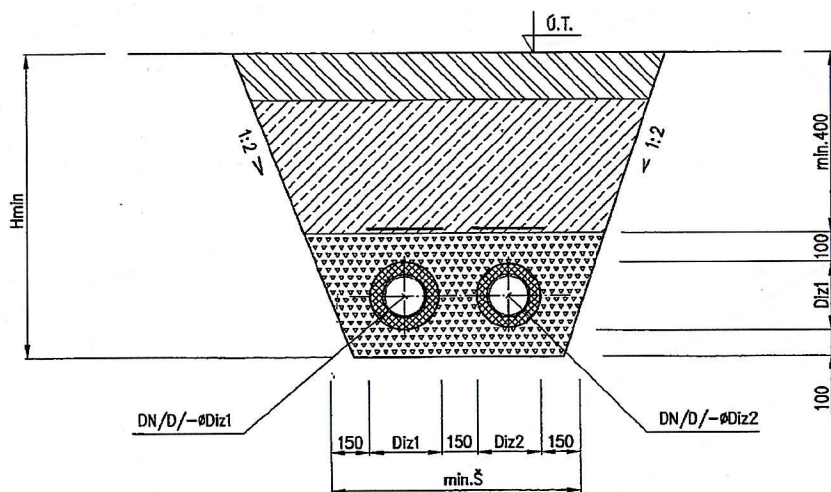


LEGENDA

- Diz1 HV POTRUBÍ/PŘÍVOD (PRŮMĚR IZOLACE/SER. 2)
Diz2 HV POTRUBÍ/VRAT (PRŮMĚR IZOLACE/SER. 1)

- ZEMINA (POD CHODNÍKY A CESTY POUŽÍT STRUSKU)
 ZÁSYPPOVÝ MATERIÁL (PISEK) – MAX. ZRNITOST 20 mm
 ZPEVNĚNÁ PLOCHA (KOMUNIKACE, CHODNÍKY)
 VÝSTRAŽNÁ PE FÓLIE – ZELENÁ (HV)

DTT
Distribuce tepla Třinec, a.s.
Machova 1131
739 61 Třinec-Lyžbice 2
DIČ: CZ64609812
Tel./fax: 558 333 779, 558 333 526

1 : 550

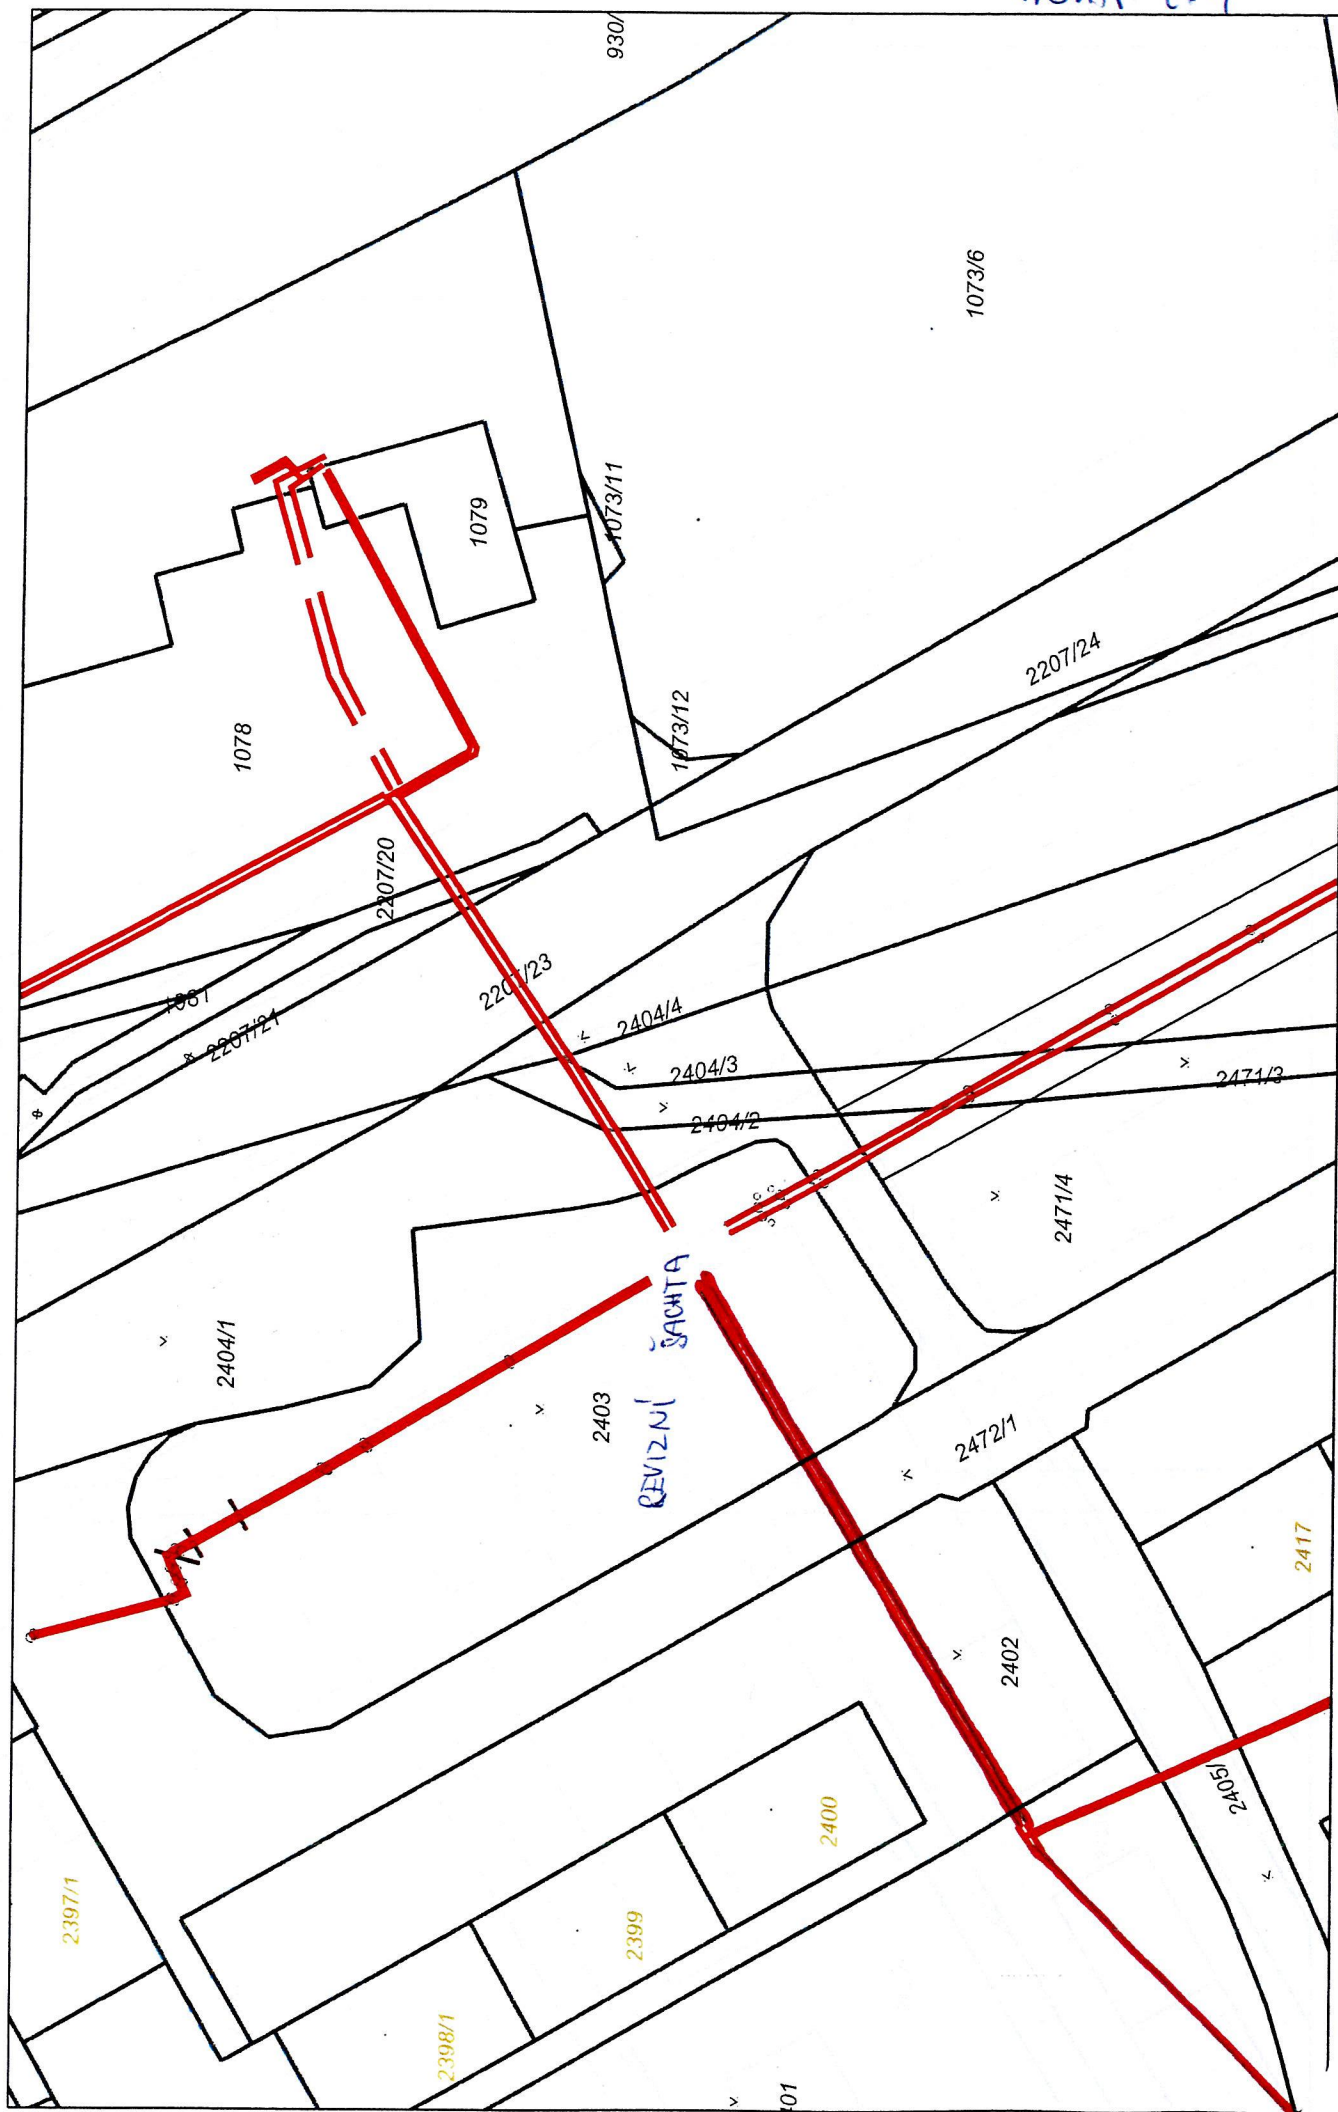



PRÍLOHA č. 2




1:701

Příloha č.3

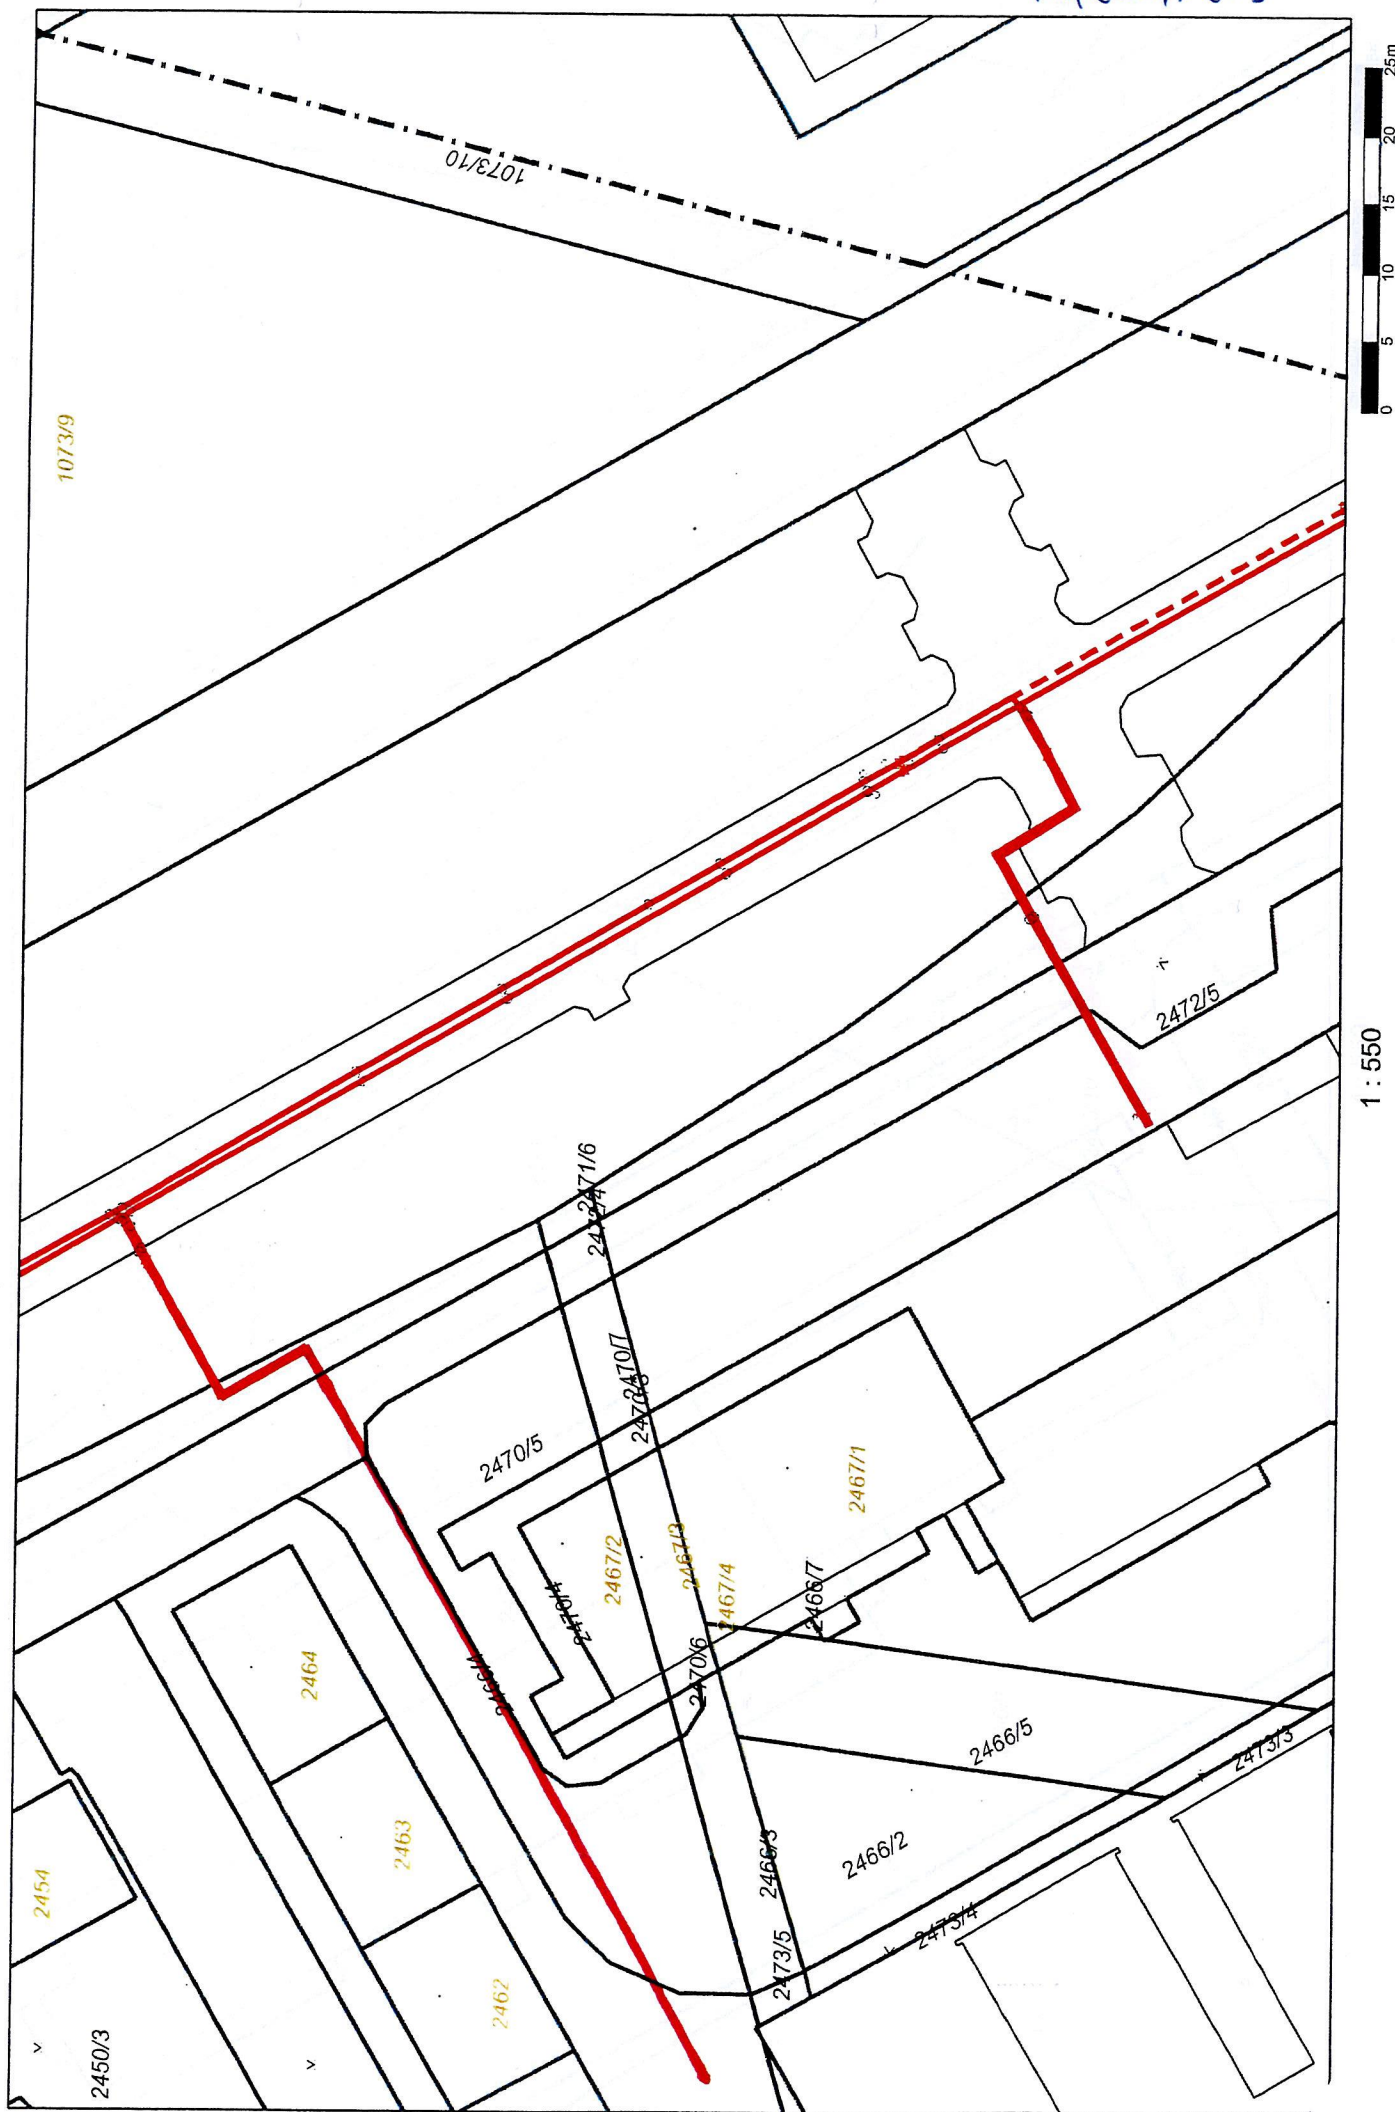

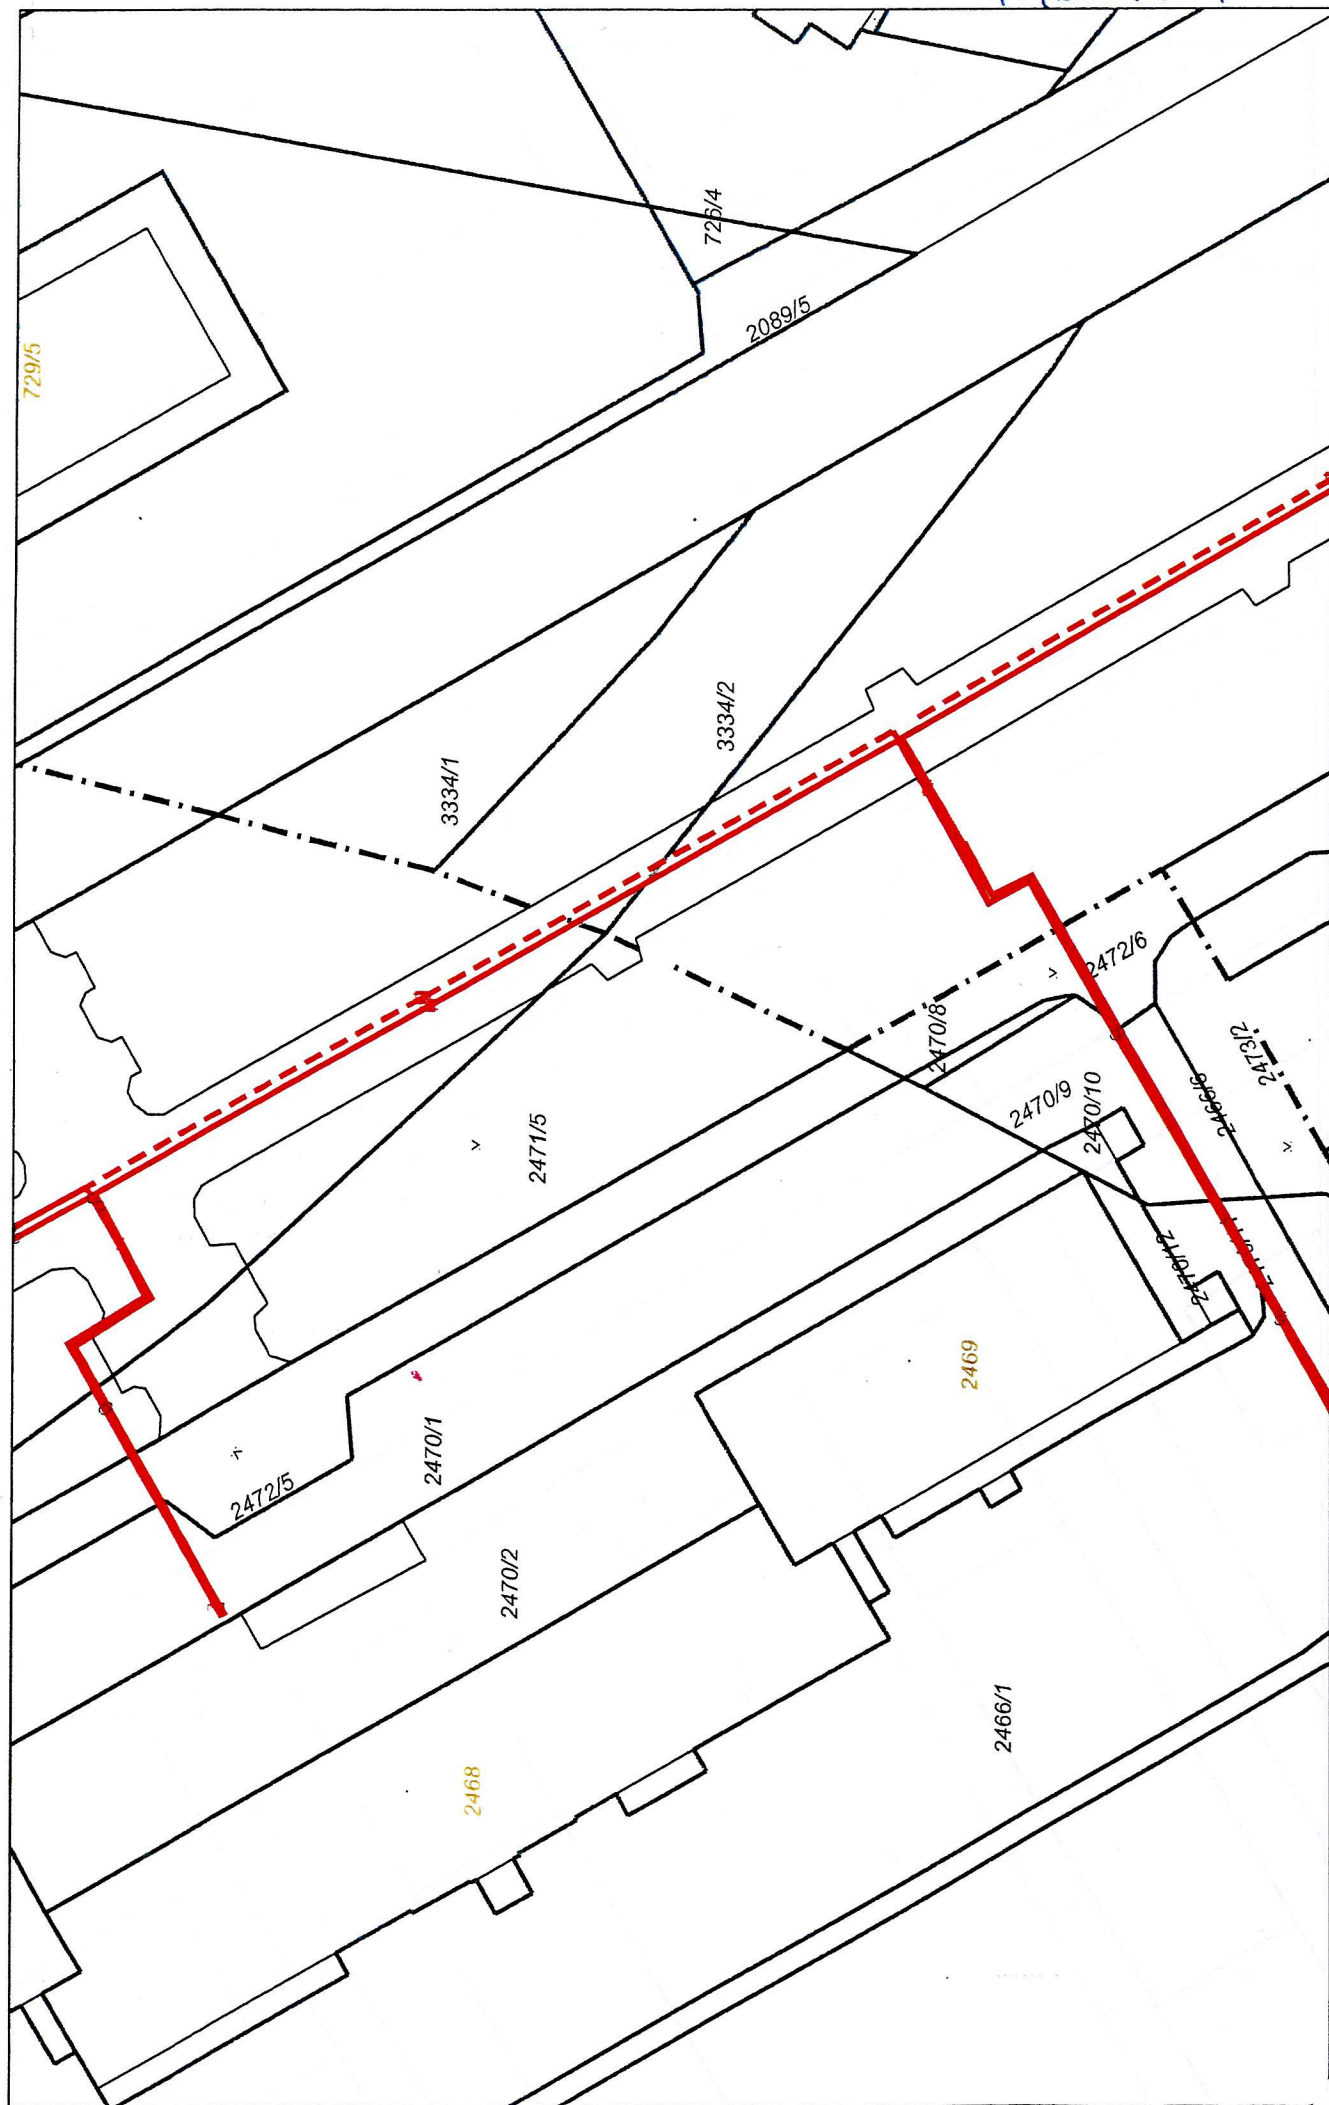

PRŮKLA č. 5

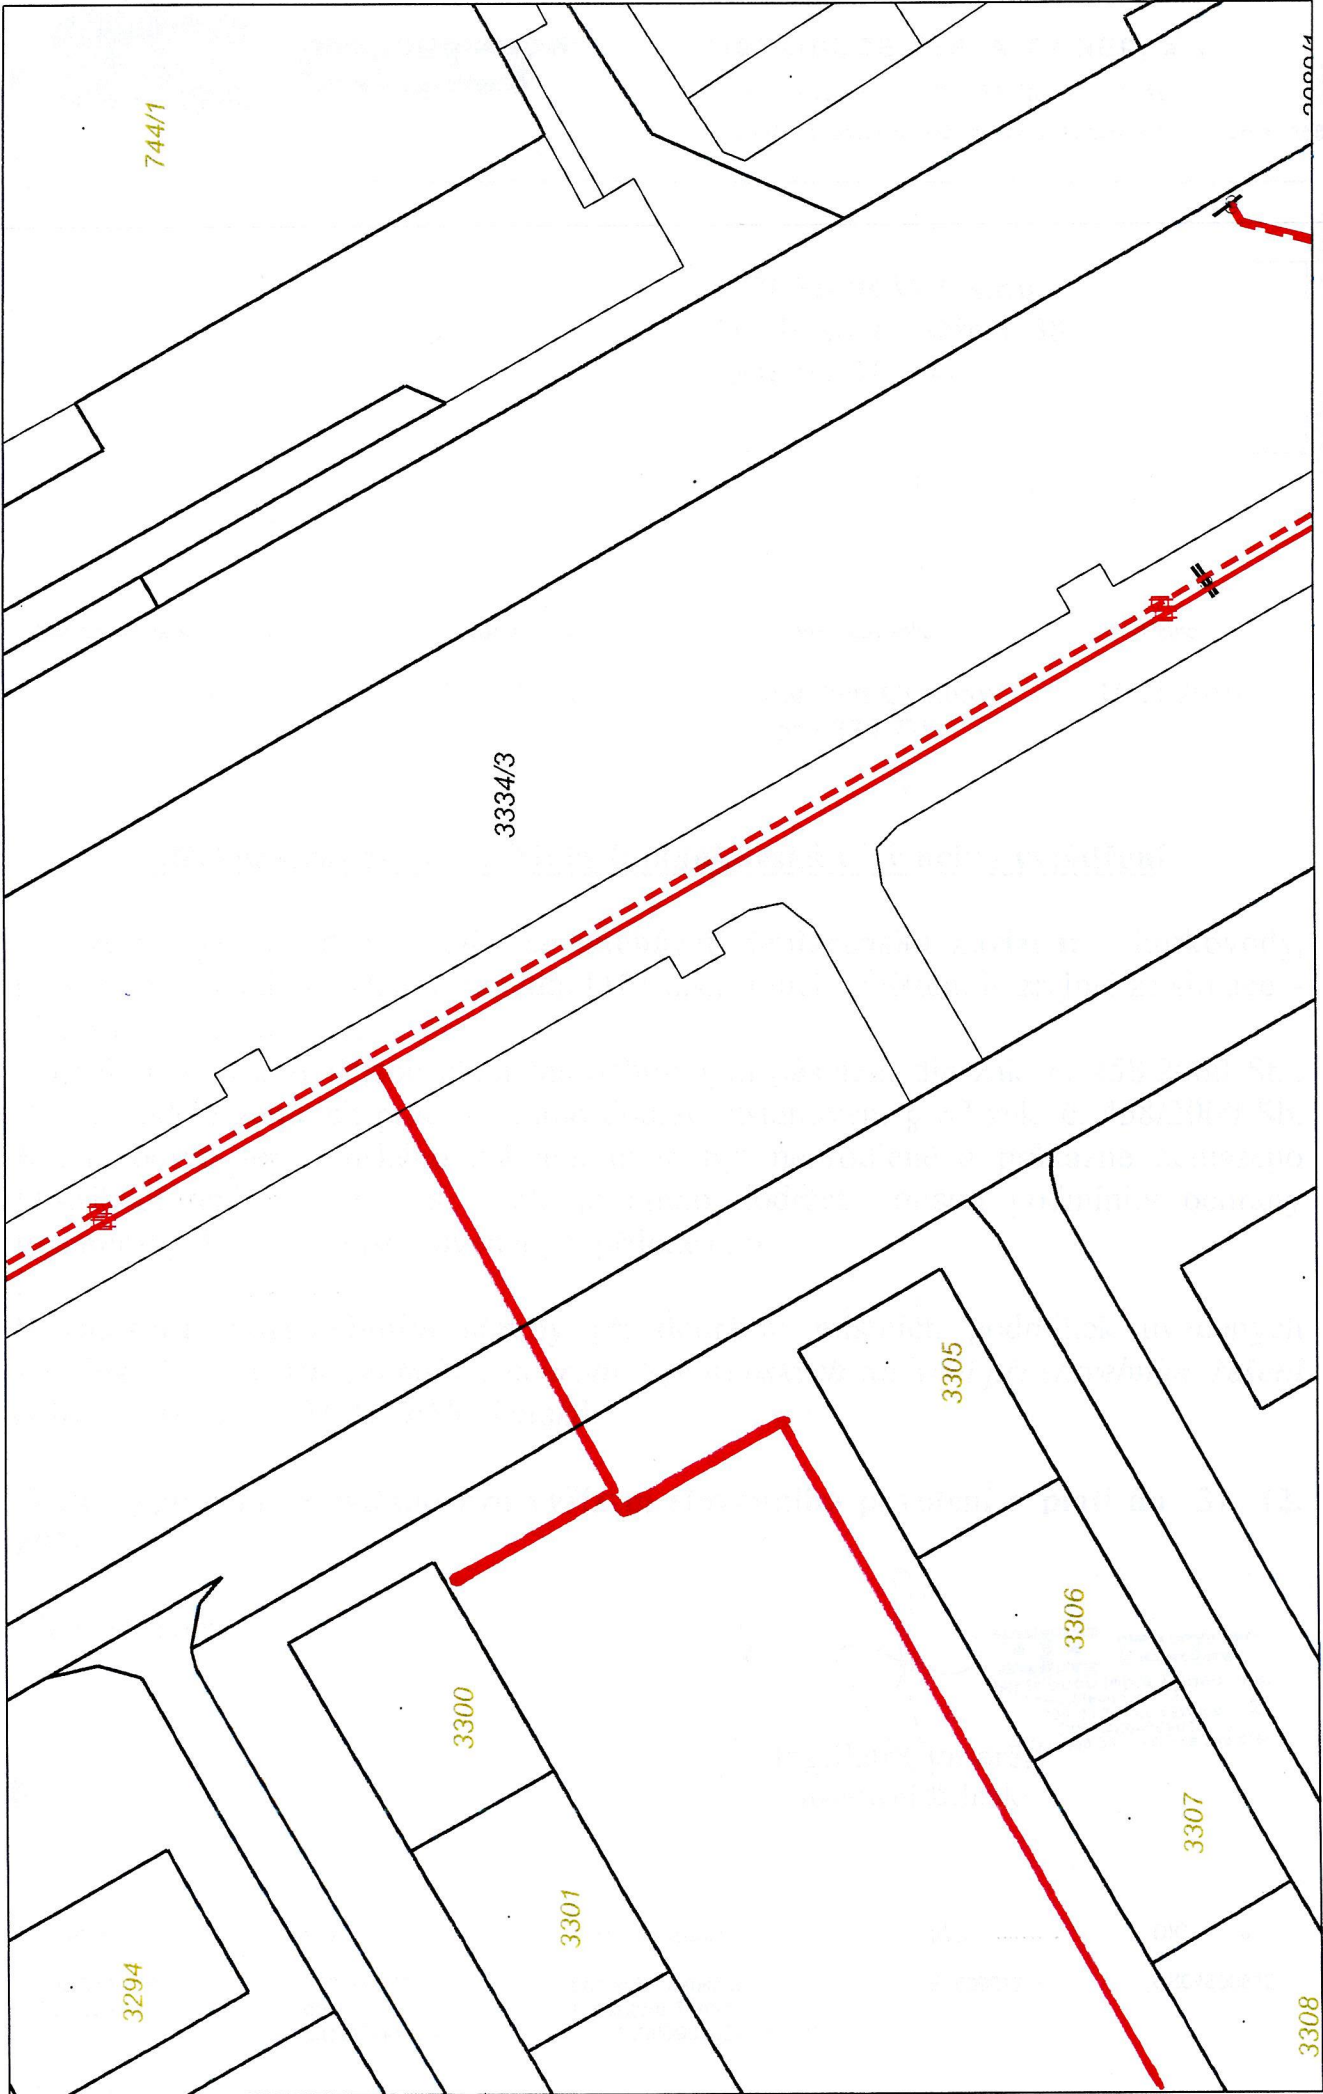

1 : 449

