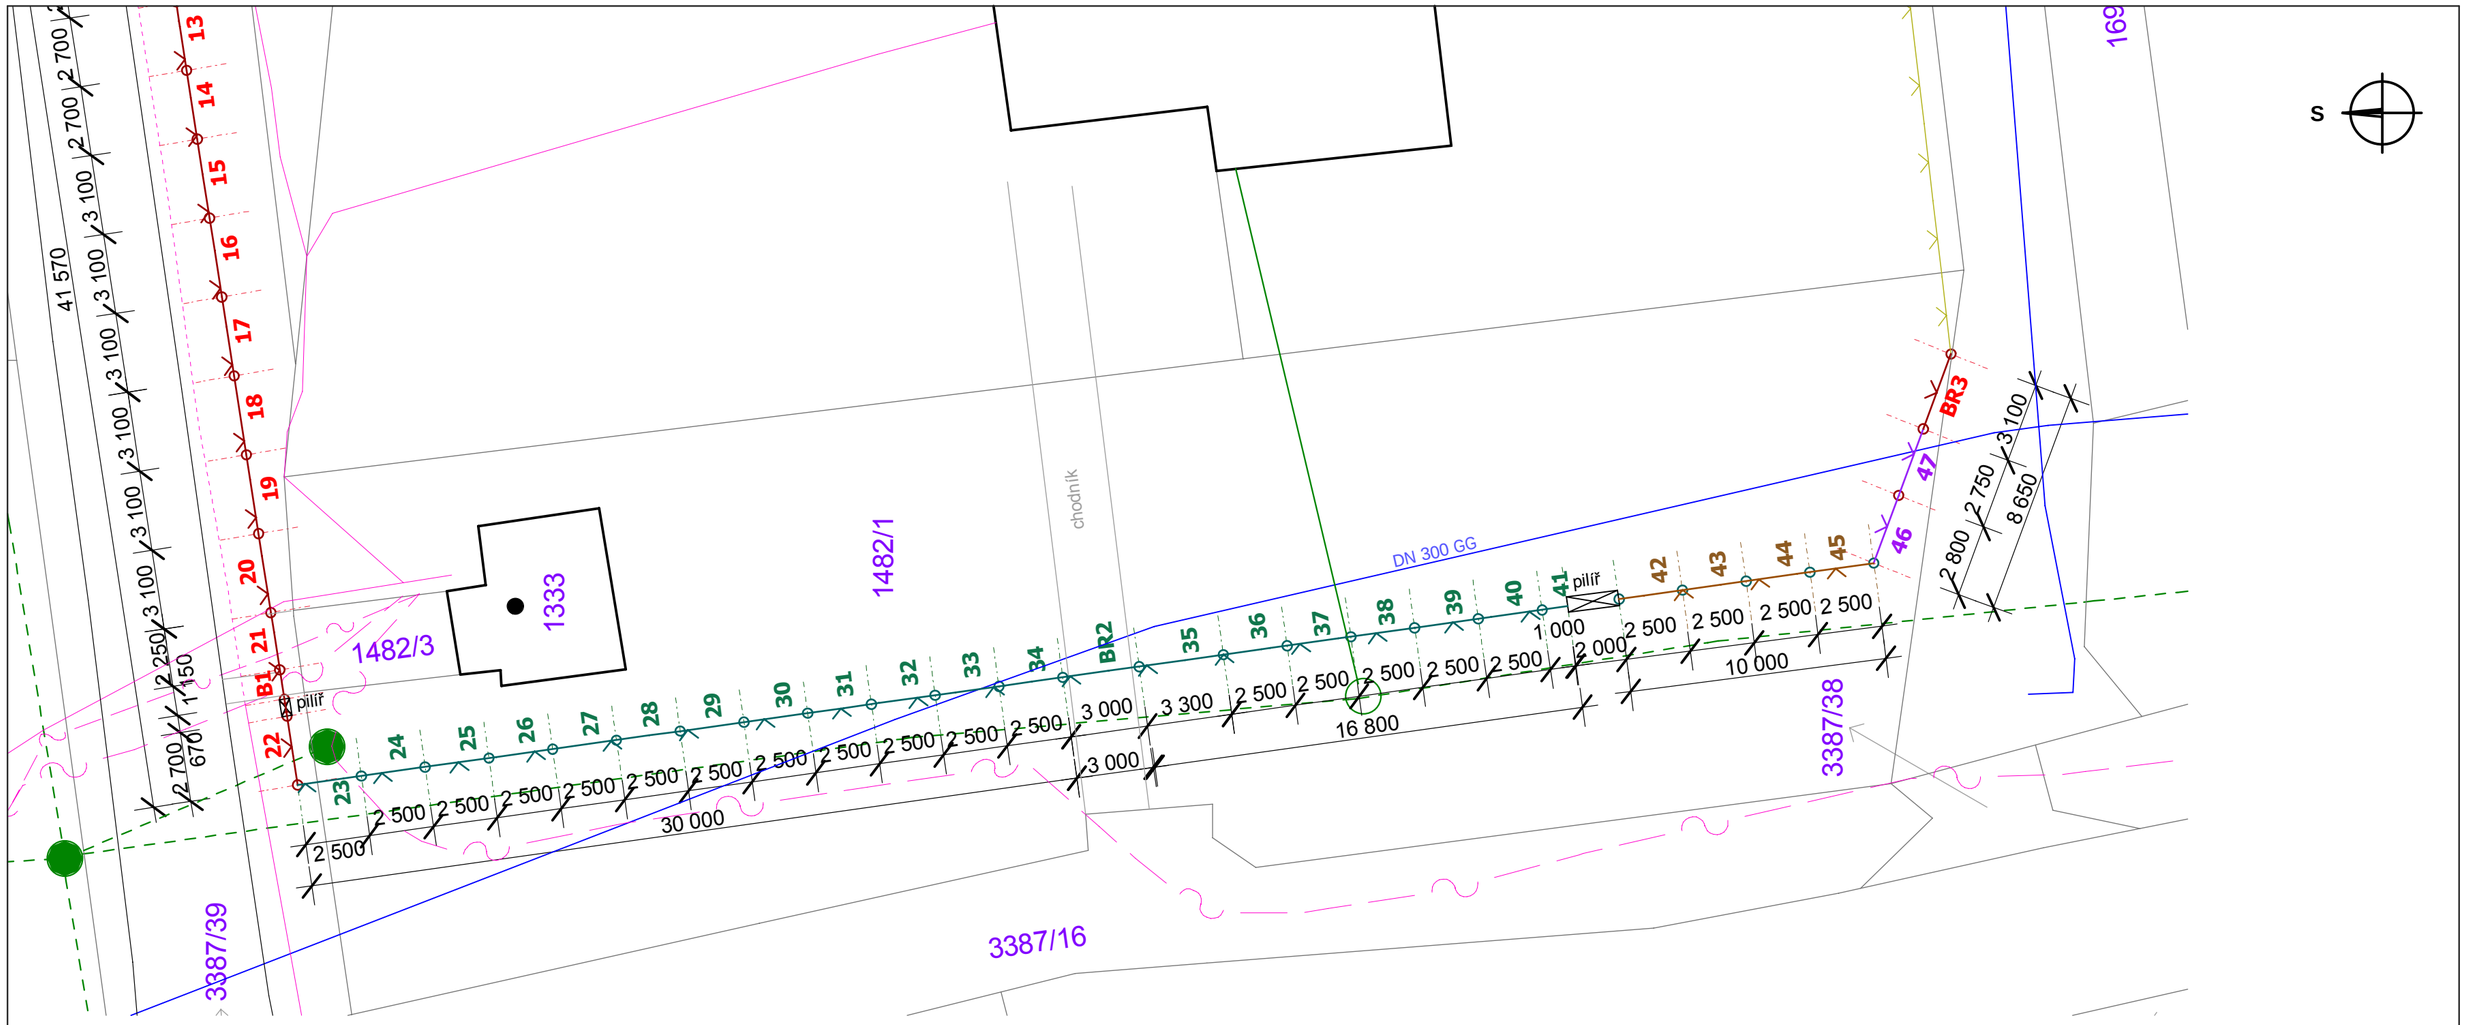


1 - 22 = VÝŠKA PLOTU = 1,5 m ..... OCELOVÉ SLOUPKY + PLETIVO
23 - 41 = VÝŠKA PLOTU = 1,5 m ..... OCELOVÉ SLOUPKY + RÁMOVÁ OCELOVÁ VÝPLŇ
42 - 45 = VÝŠKA PLOTU = 2,3 m ..... OCELOVÉ SLOUPKY + RÁMOVÁ OCELOVÁ VÝPLŇ DO VÝŠKY 1,5 m + NADSTAVBA = SLOUPKY + SÍŤ DO VÝŠKY 2,3 m
46 - 47 = VÝŠKA PLOTU 2,3 m ..... OCELOVÉ SLOUPKY + PLETIVO DO VÝŠKY 1,5 m + NADSTAVBA = SLOUPKY + SÍŤ DO VÝŠKY 2,3 m

B1 = JEDNOKŘÍDLÁ BRANKA VÝŠKY = 1,5 m ..... OCELOVÉ SLOUPKY + RÁMOVÁ OCELOVÁ VÝPLŇ
BR2 = DVOUKŘÍDLÁ BRÁNA VÝŠKY = 1,5 m ..... OCELOVÉ SLOUPKY + RÁMOVÁ OCELOVÁ VÝPLŇ
BR3 = JEDNOKŘÍDLÁ BRÁNA VÝŠKY 1,5 m ..... OCELOVÉ SLOUPKY + PLETIVO V RÁMU

| | | |
|---|---|---|
| Zodpovědný projektant : Ing. arch. Alena Vojtechovská | Autorizační razítko: ČKA č. 03 928 (A1) | TIMEDARCH DESIGN<br>Oldřichovice 788,<br>Třinec 739 61 |
| Stupeň dokumentace : | Dokumentace pro provedení stavby | |
| Investor stavby : | ZŠ a MŠ Oldřichovice 275, Třinec, p.o., Oldřichovice 275, 739 61 Třinec | |
| Stavba : **OPRAVA HAVARIJNÍHO STAVU PLOTU - ZŠ OLDŘICHOVICE** | | Ozn.: C.5<br>Datum : 02/2020<br>Měřítko : 1 : 200 |
| Obsah : **SITUAČNÍ VÝKRES - STÁVAJÍCÍ PLOT - SCHEMA DEMOLICE 2** | | Číslo výkresu : 5 |