




Situace dočasného dopravního značení - 1:10000

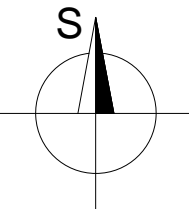

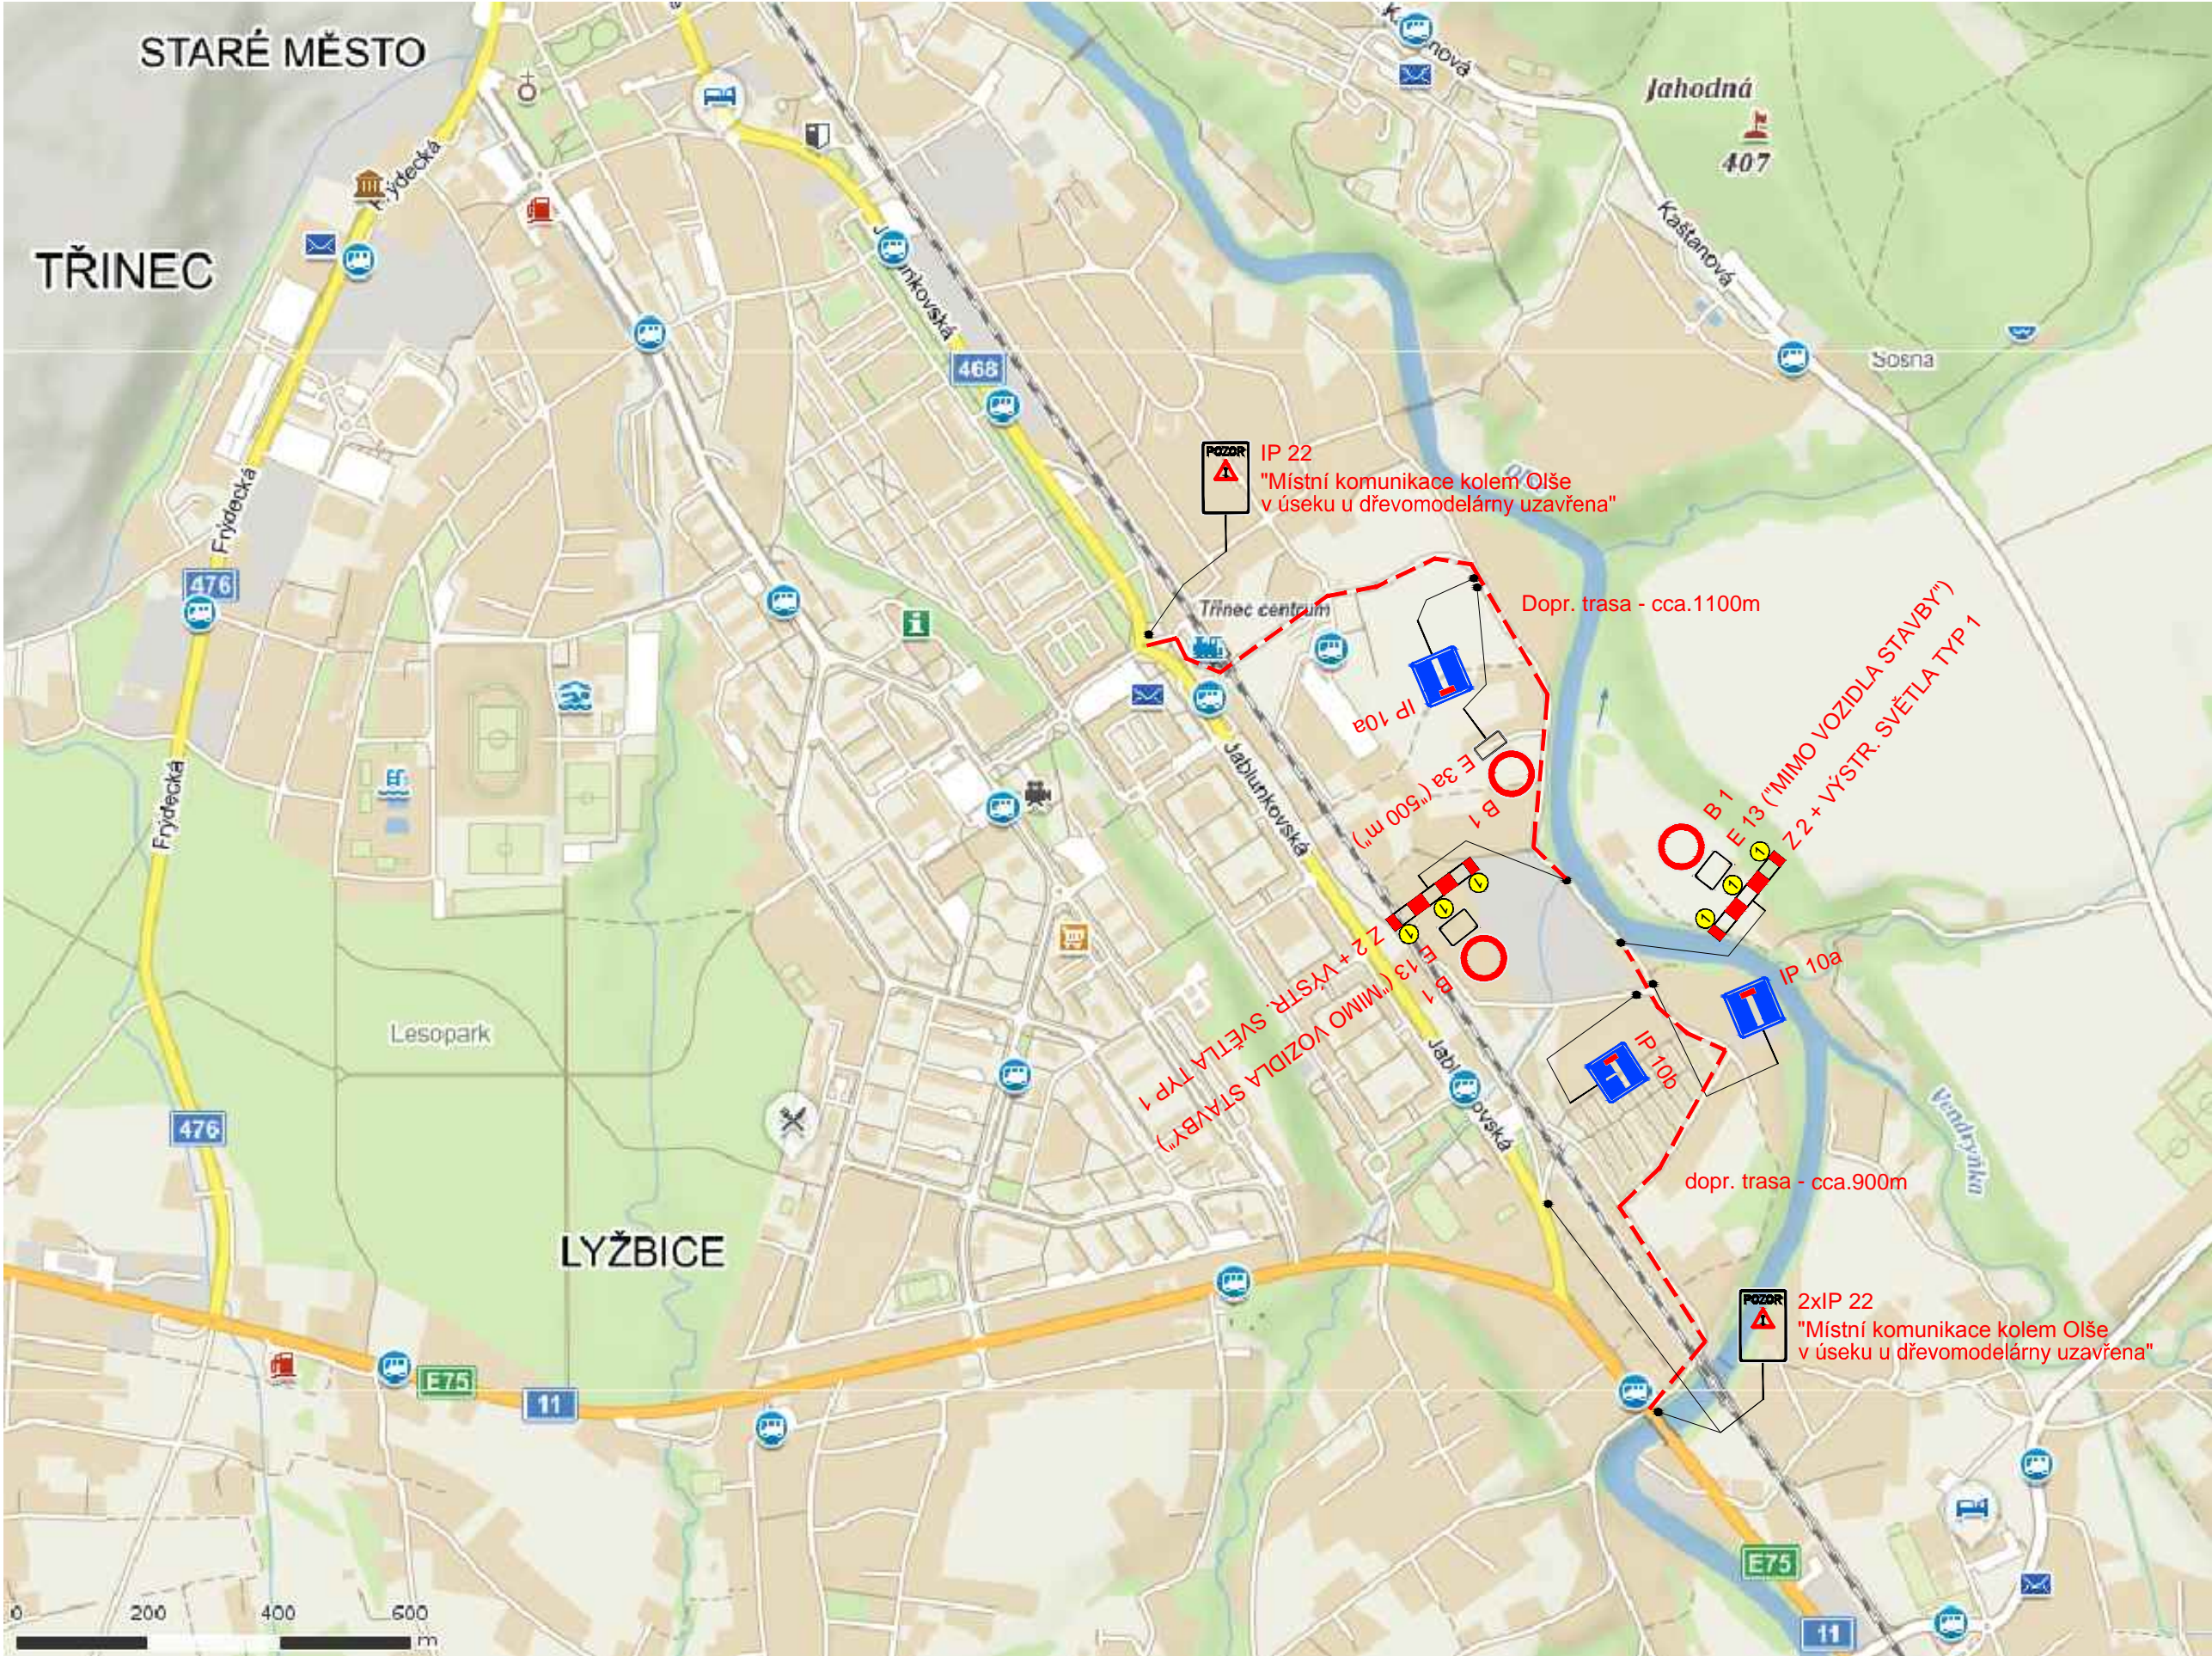

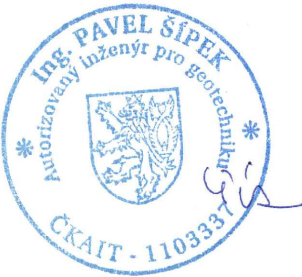


Legenda čar:

— — — — — Dopravní trasy



ZMĚNA VÝKRESU :

Č. ZMĚNY	PŘEDMĚT ZMĚNY	ZMĚNU PROVEDL	PODPIS	DATUM ZMĚNY

<div><div></div><div></div><div></div></div>			Tato dokumentace včetně všech příloh (s výjimkou dat poskytnutých objednatelem) je duševním vlastnictvím společnosti Geoengineering, spol. s r.o., Havlíčkovo nábřeží 38, 702 00, Moravská-Ostrava. Objednatel této dokumentace je oprávněn ji využívat k účelům vyplývajícím z uzavřené smlouvy bez jakéhokoli omezení. Jiné osoby (jak fyzické, tak právnické) nejsou bez předchozího výslovného souhlasu objednatele oprávněny tuto dokumentaci ani její části jakkoli využívat, kopírovat (ani jiným způsobem rozmnožovat), nebo zpřístupnit dalším osobám.			
Vedoucí projektant : <div>Ing. Šípek Pavel</div>			Kreslil	Ing. Gromotovič		<div><div><div>Havlíčkovo nábřeží 2728/38</div><div>702 00 Ostrava</div><div>(tel.596 639 667, 596 624 091, www.geoengineering.cz)</div></div><div>spol. s r. o.</div></div>
			Projektant	Ing. Gromotovič		
			Kontroloval	Ing. Venclík L.		
			Jednatel spol.	Ing. Bilan J.		
Objednatel : Město Trinec			Zakázka č.	G-1117	Měřítka: 1:10000	
Stavba (místo) : MK č.74c kolem Olše č.p.11-192 zajištění svahu (u dřevomodelárny) B - Souhrnné řešení stavby			Datum	08/2017		
			Stupeň	DSP		
			Formát	3x A4		
			Seznam	G-1117-B		
Název :			ZOV / Situace DDZ a dopravních tras			B.3/B.4