


PAVILON A

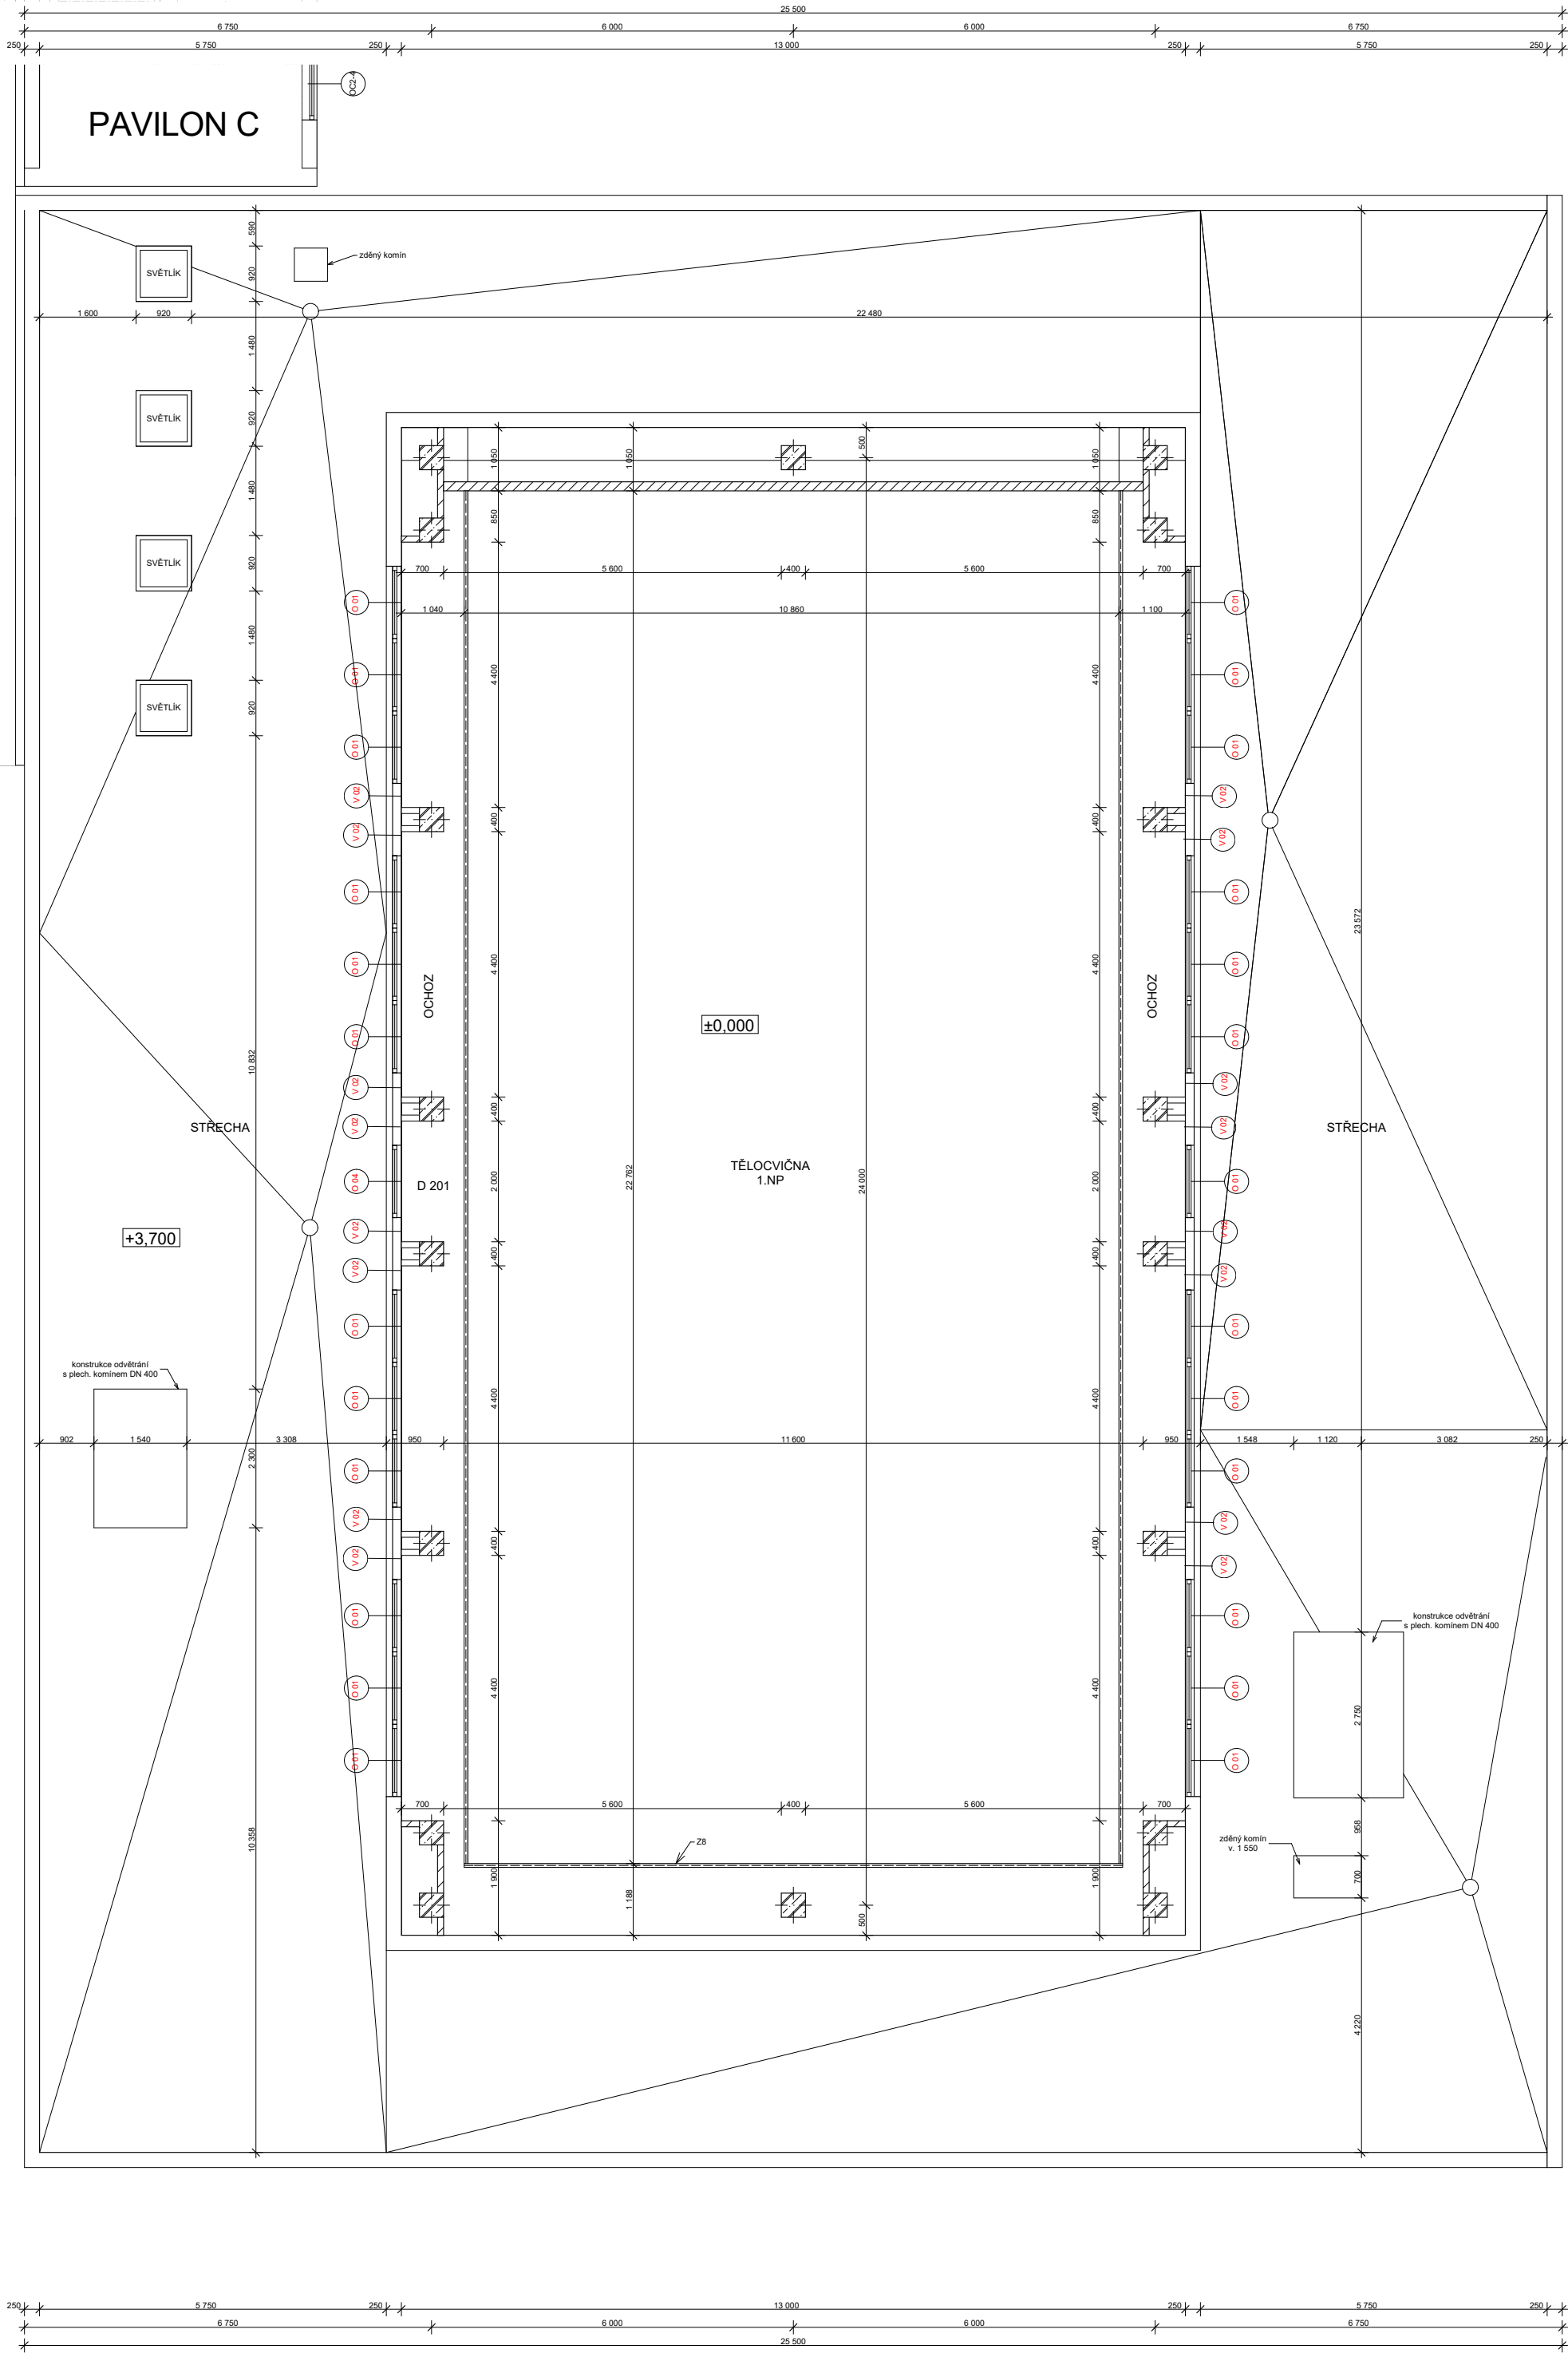

TABULKA MÍSTNOSTÍ - BLOK D 2.NP				
OZN.	ÚČEL MÍSTNOSTI	PLOCHA (m2)	PODLAHA	KATEGORIE ZÓN
D 201	OCHOZ	59,27	BETONOVÁ MAZANINA	KOMUNIKAČNÍ PLOCHY
				VÝŠKA
				3 200

LEGENDA:
H - NÁSTĚNNÝ HYDRANT
RE - ROZVODNÁ ELEKTRICKÁ SKŘIŇ
Z - ZÁMEČNICKÝ VÝROBEK BEZ VÝKRESU
O - OKENNÍ OTVOR VIZ. VÝPIS OKEN
D - DVEŘNÍ OTVOR VIZ. VÝPIS DVEŘÍ




OKNO O 01 - 25 ks
OKNO O 04 - 1 ks
MEZIOKENNÍ VLOŽKA V 02 - 16 ks

LEGENDA MATERIÁLU:

- STÁVAJÍCÍ ŽELEZOBETONOVÉ OBVODOVÉ ZDI
- VNÍTRNÍ ZDIVO
- ŽELEZOBETON

LEGENDA ZÁMEČNICKÝCH PRVKŮ

- Z1- Zábradlí na schodišti blok B
- Z2- Zábradlí na schodišti blok C
- Z3- Zábradlí na schodišti blok D
- Z4- Žebřík na střechu blok B
- Z5- Žebřík na střechu blok B
- Z6- Žebřík na střechu blok D
- Z7- Žebřík na střechu blok D
- Z8- Zábradlí na galerii v tělocvičně
- Z9- Zástěna na WC dívky blok B 2NP
- Z10- Zástěna na WC chlapci blok B 1NP
- Z11- Zástěna na WC dívky blok B 1NP
- Z12- Zástěna na WC chlapci blok C 3NP
- Z13- Zástěna na WC dívky blok C 3NP
- Z14- Zástěna na WC chlapci blok C 1NP
- Z15- Zástěna na WC dívky blok C 1NP
- Z16- Zástěna na WC dívky blok A 2NP
- Z17- Zástěna na WC chlapci blok A 2NP
- Z18- Zástěna na WC dívky blok A 2NP
- Z19- Zástěna na WC chlapci blok A 2NP
- Z20- Mříž na schodišti v bloku B v 1.NP
- Z21- Žebřík na střechu blok A
- Z22- Žebřík na střechu blok A
- Z23- Žebřík na střechu blok C

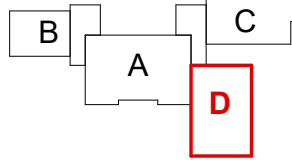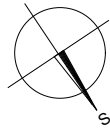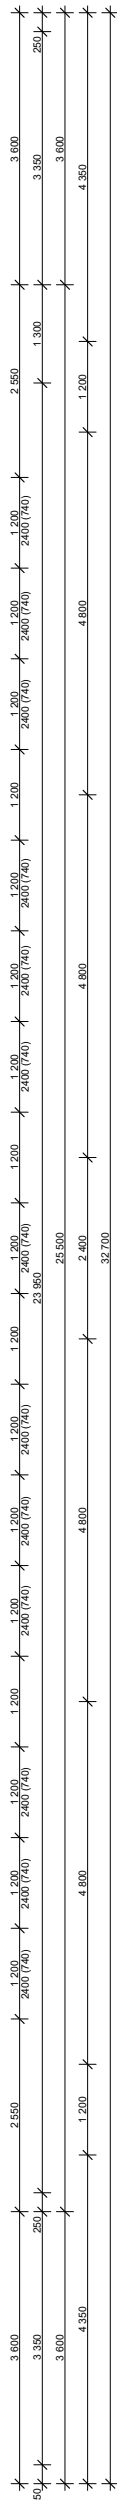

NÁZEV STAVBY: Pasport objektu - ZŠ a MŠ, Trinec, Kaštanová 412, příspěvková organizace		DATA: 10/2016	
INVESTOR: Město Trinec, Jablunkovská 160, 739 61 Trinec		FÓRMÁT: 480x420	
OBEC: Trinec		KÚ: Dolní Lišná 771091	
HL. PROJEKTANT: Ing. arch. Marek Pyszek	nodum atelier - na.s.r.o.	nodum atelier	ZAKÁZKA Č. 2016_029_S
KRESLIL: Bc. Jiří Lepík	Nádražní 49, 739 91 Jablunkov (Č. 29462525) www.nodum.cz		
KONTROLOVAL: Ing. arch. Marek Pyszek			
STUPEŇ: Pasport objektu			
NÁZEV VÝKRESU: BLOK D 2.NP		MÉRITKO: 1:100	VÝKRES Č.: 16