
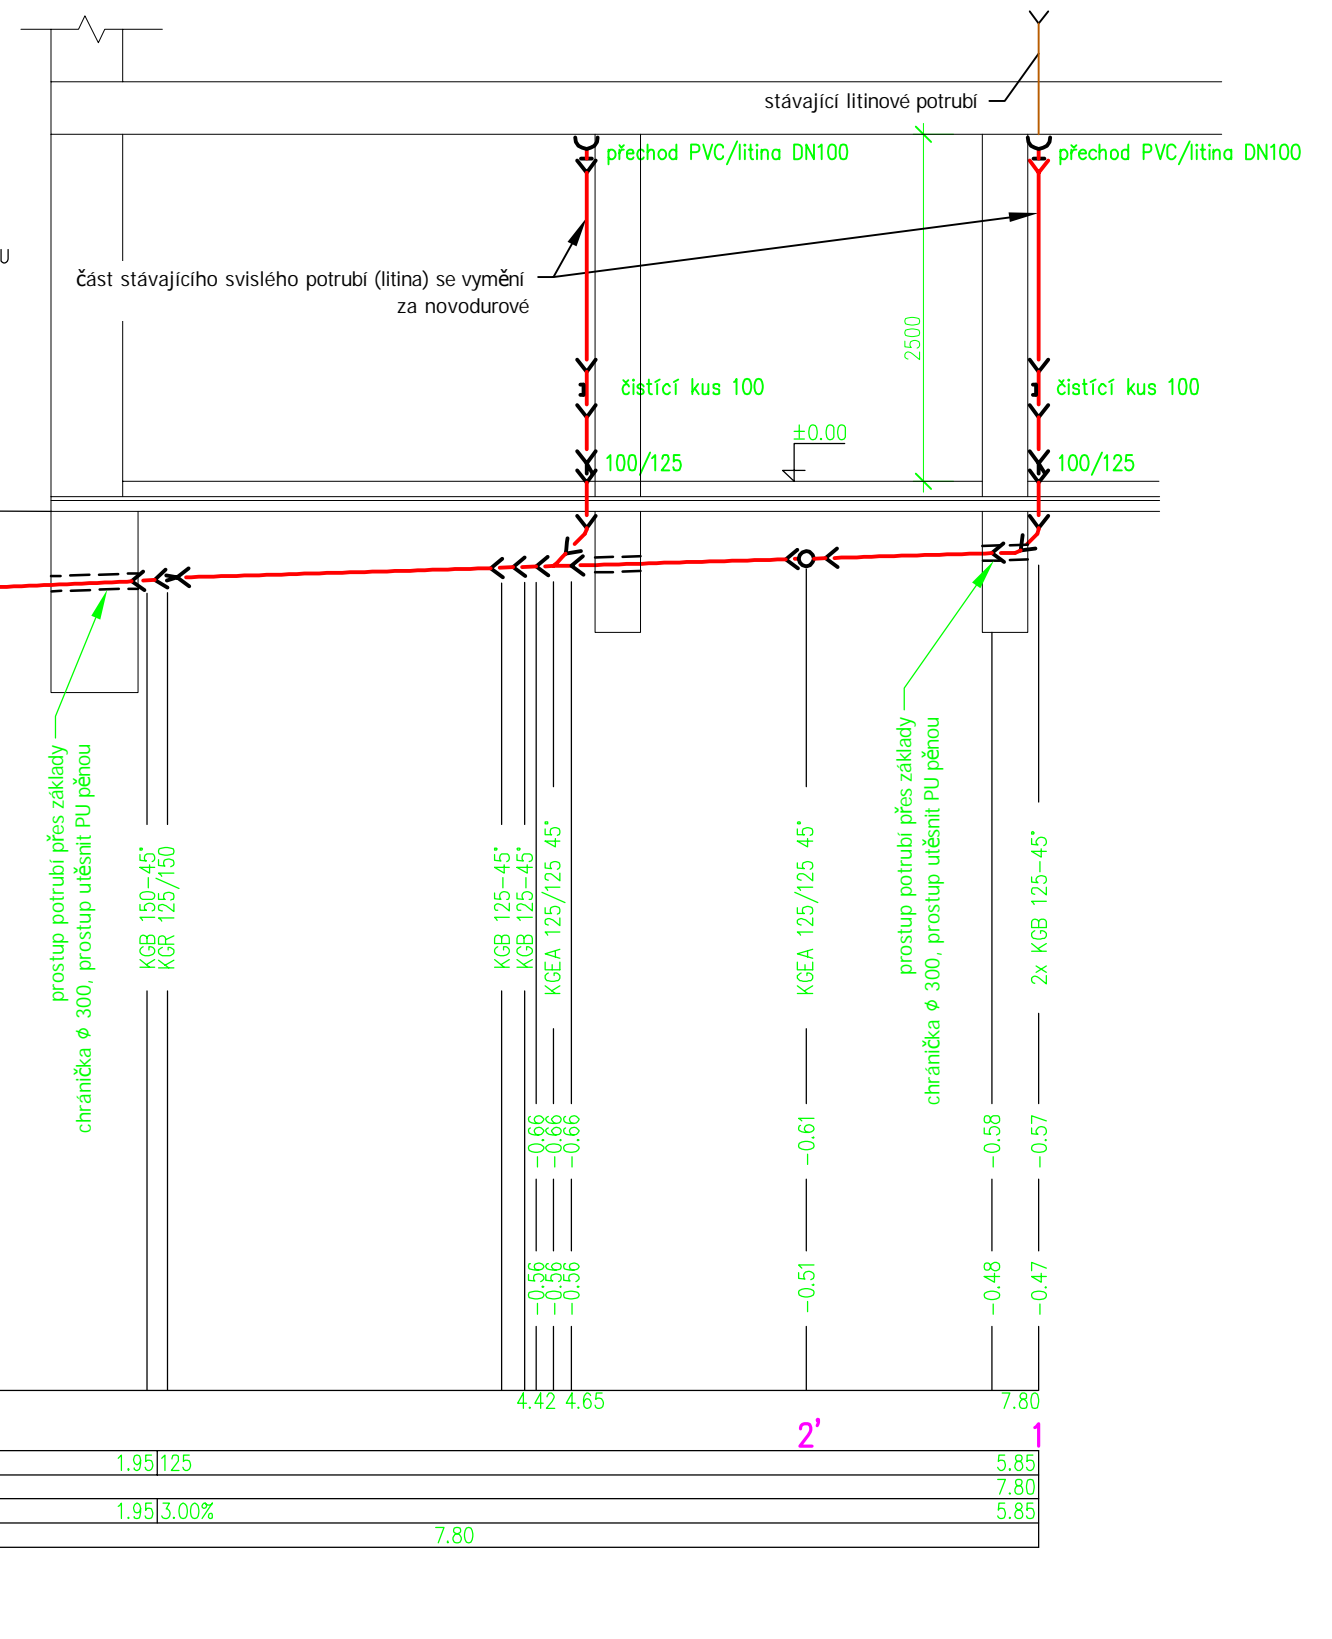
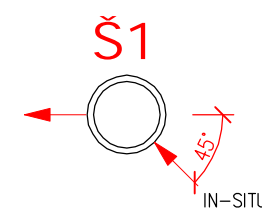


VĚTEV 1 - 1'

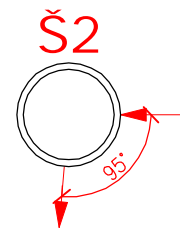

| | |
|--------------------|-------|
| Popis | |
| Hloubka Vykopu [m] | -1,74 |
| Dno kanalizace [m] | -1,64 |
| Staničení [m] | 21,30 |
| Označení | |
| Dimenze [mm] | 150 |
| Materiál | PVC- |
| Spád [%] | 3,0% |
| Celková délka [m] | |

| 1' | | 2' | |
|-------|--------|------|-------|
| 21.30 | 150 | 1.95 | 125 |
| 21.30 | PVC-KG | | |
| 21.30 | 13.0% | 1.95 | 3.00% |
| | | 7.80 | |

| | |
|----------------|--|
| Vypracoval : | Projekční kancelář lay-out s.r.o., nám. Svobody 527, 739 61 Třinec mobil: +420 776 213 159 / czeslar@lay-out.cz |
| Investor : | Statutární město Třinec, Jablunkovská 160, 739 61 Třinec |
| Místo stavby : | Obec Třinec, k.ú. Tyra, parc.č. št. 470, 180, st. 23 |
| Název stavby : | |

BYTOVÝ DŮM, TYRA č.p. 136
- OPRAVA LEŽATÉ KANALIZACE

Vykres :
ROZVOD KANALIZACE - rozvinutý řez 1

| | |
|---|-----------|
|  | |
| Datum vypracování : | 09 / 2019 |
| Stupeň dokumentace : | DPS |
| Číslo zakázky : | L2019-46 |
| Měřítko : | 1:50 |
| Číslo výkresu : D.03 | |