




POHLED OD SEVEROZÁPADU

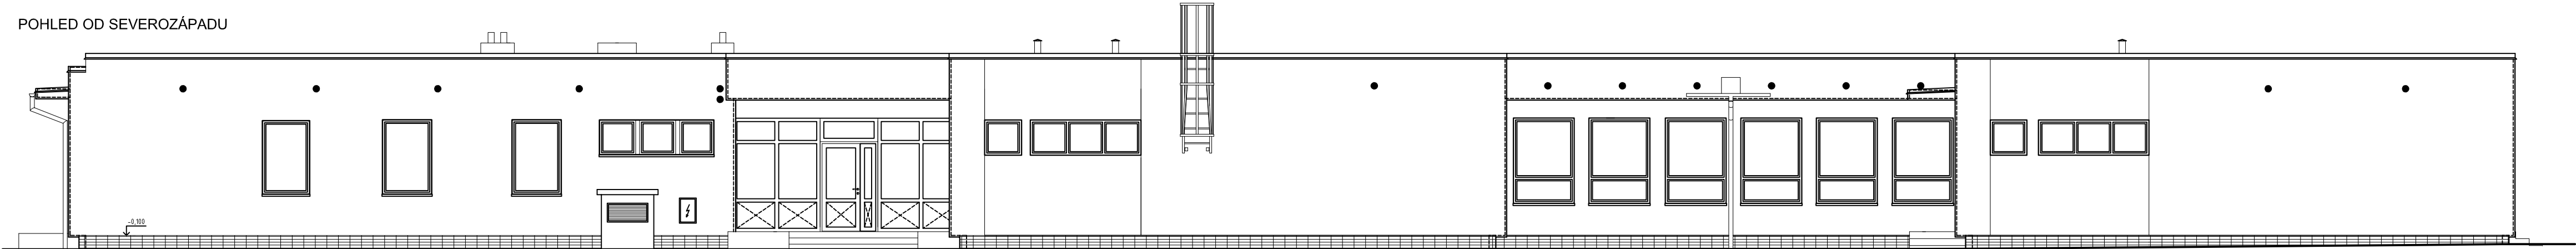

POHLED OD JIHOVÝCHODU

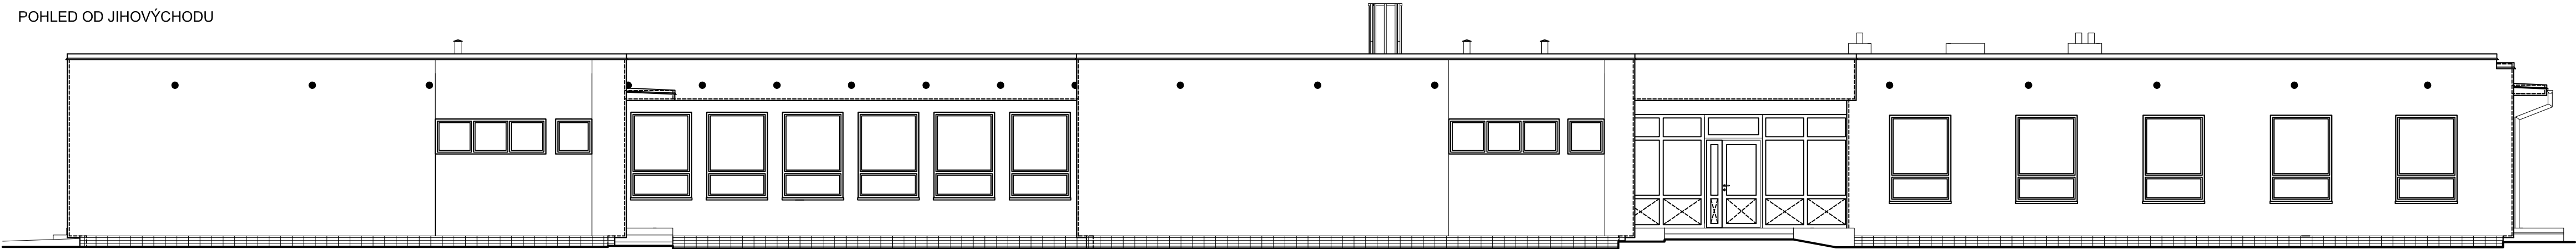


POHLED OD SEVEROVÝCHODU

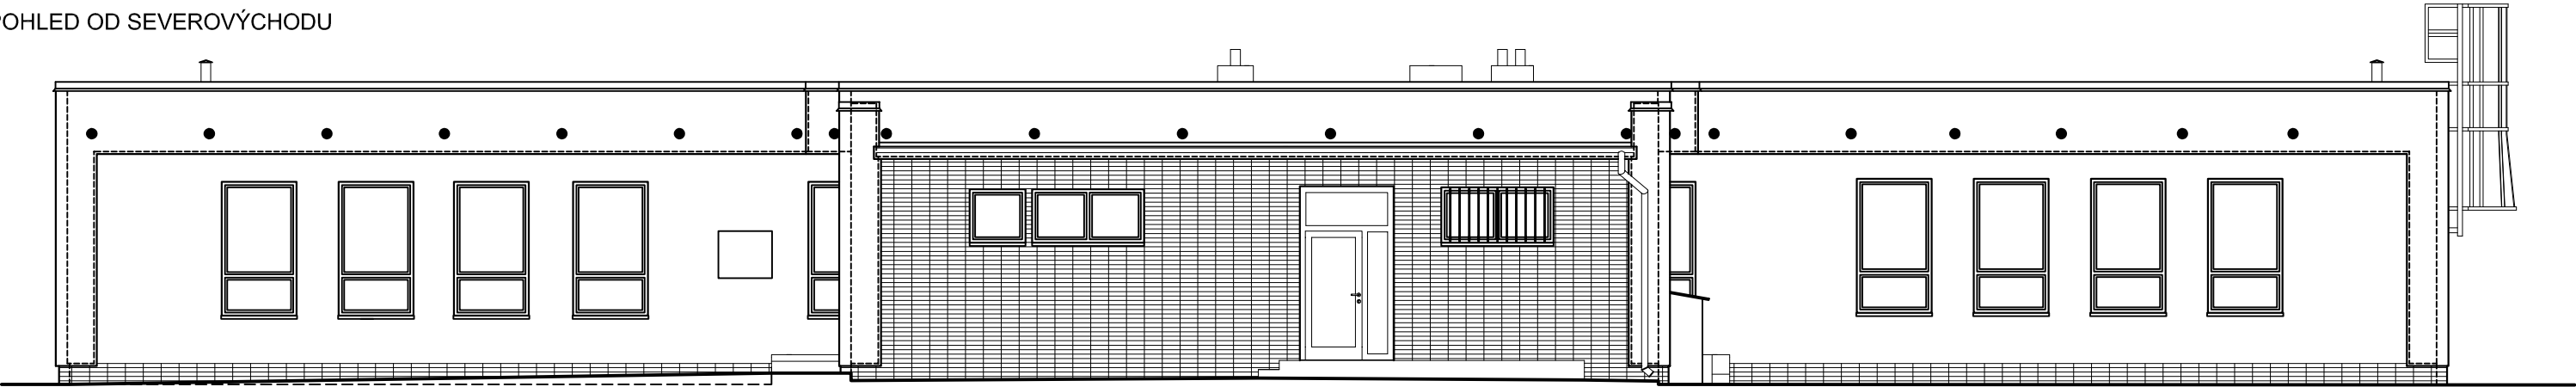


POHLED OD JIHOZÁPADU



POHLED OD JIHOZÁPADU (vnitřní)

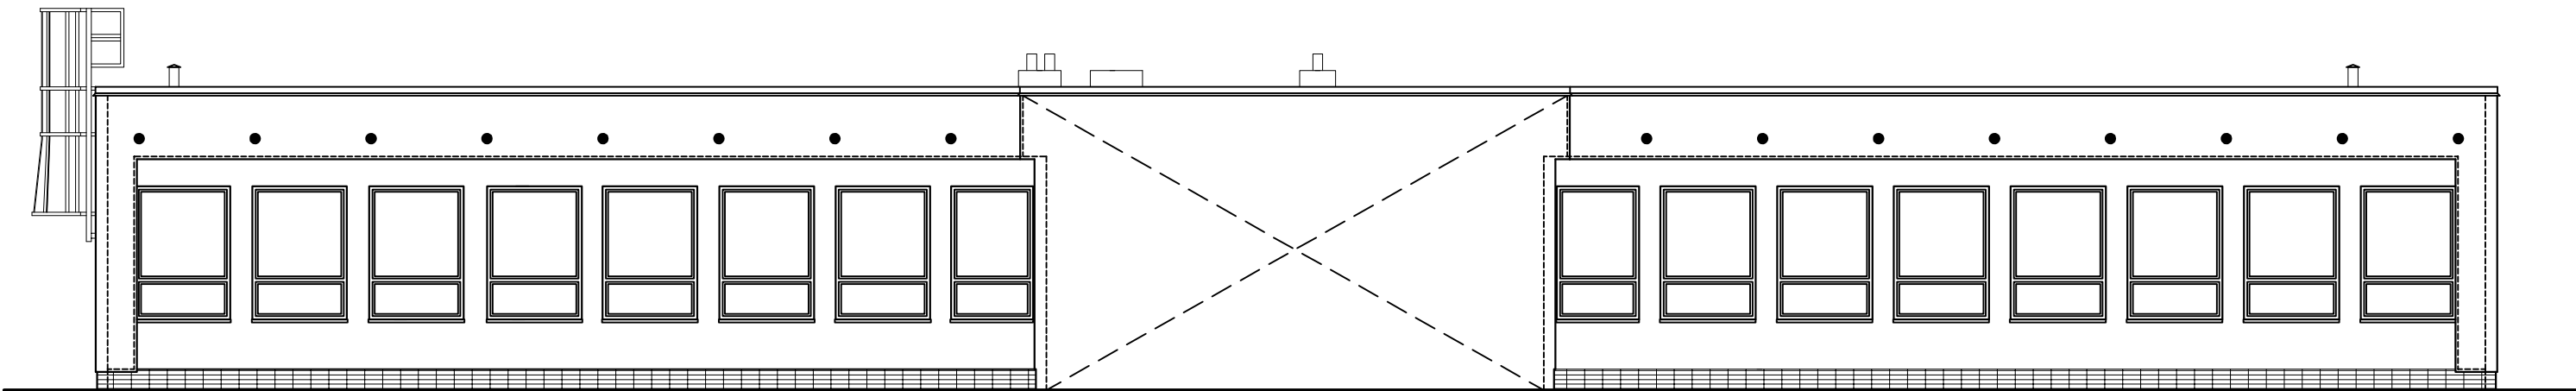

POHLED OD SEVEROVÝCHODU (vnitřní)

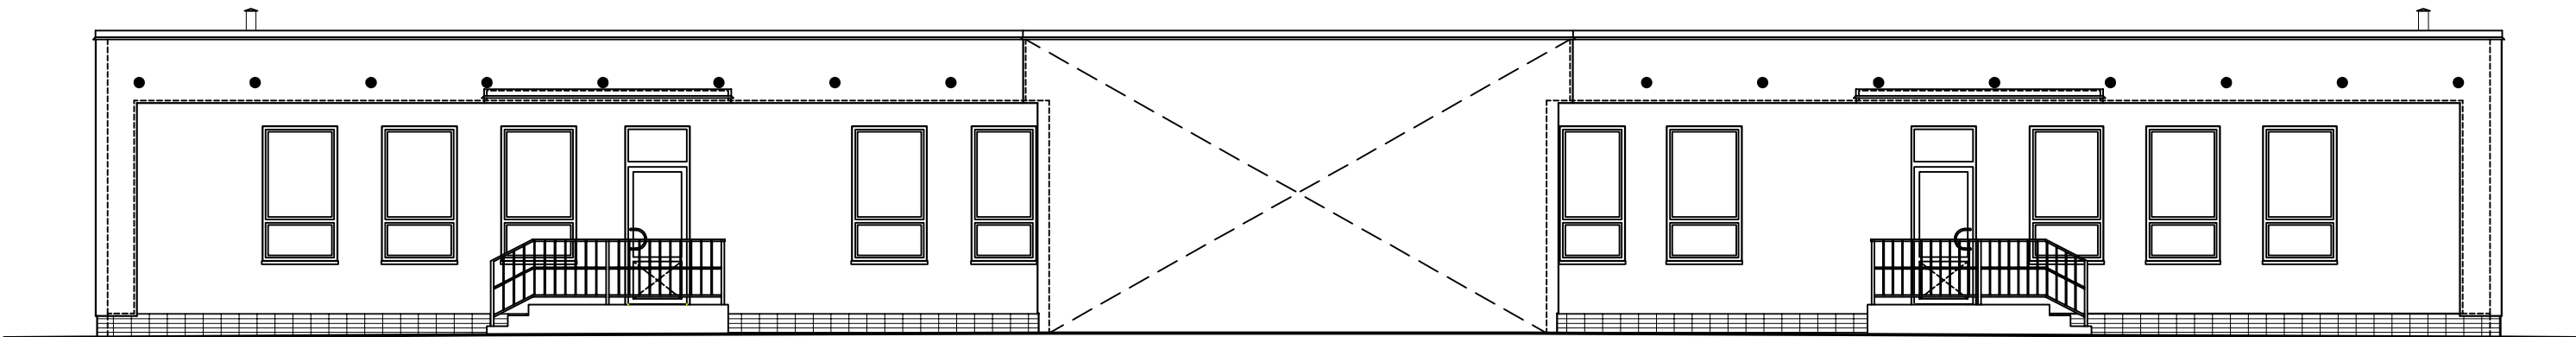

Projektant:	Kontroloval:	Zodp. projektant:	C.E.I.S. CZ s.r.o. Masarykovy sady 51/27 tel.: 550 740 250 737 01 Český Těšín E-mail: info@ceis.cz www.ceis.cz	
Luboš Tomiczek	Ing. Zbyhněv Janczyk	Ing. Zbyhněv Janczyk		
Investor:	Město Třinec			
Místo stavby:	Kopernikova 696, 739 61 Třinec			
Akce:	MŠ KOPERNÍKOVA 68, TŘINEC - SNIŽOVÁNÍ ENERGETICKÉ NÁROČNOSTI BUDOVY MŠ			
Část:	D.1.1 Architektonicko-stavební řešení		Formát	-
Obsah výkresu:	POHLEDY - nový stav		Datum	12/2019
			Účel	DPS
			Č. zakázky	92/19
			Měřítko	1:100
			Číslo paré	Č. výkresu
				D.1.1.111