


SCHÉMA ROZMÍSTĚNÍ DLAŽBY NA STŘEŠE

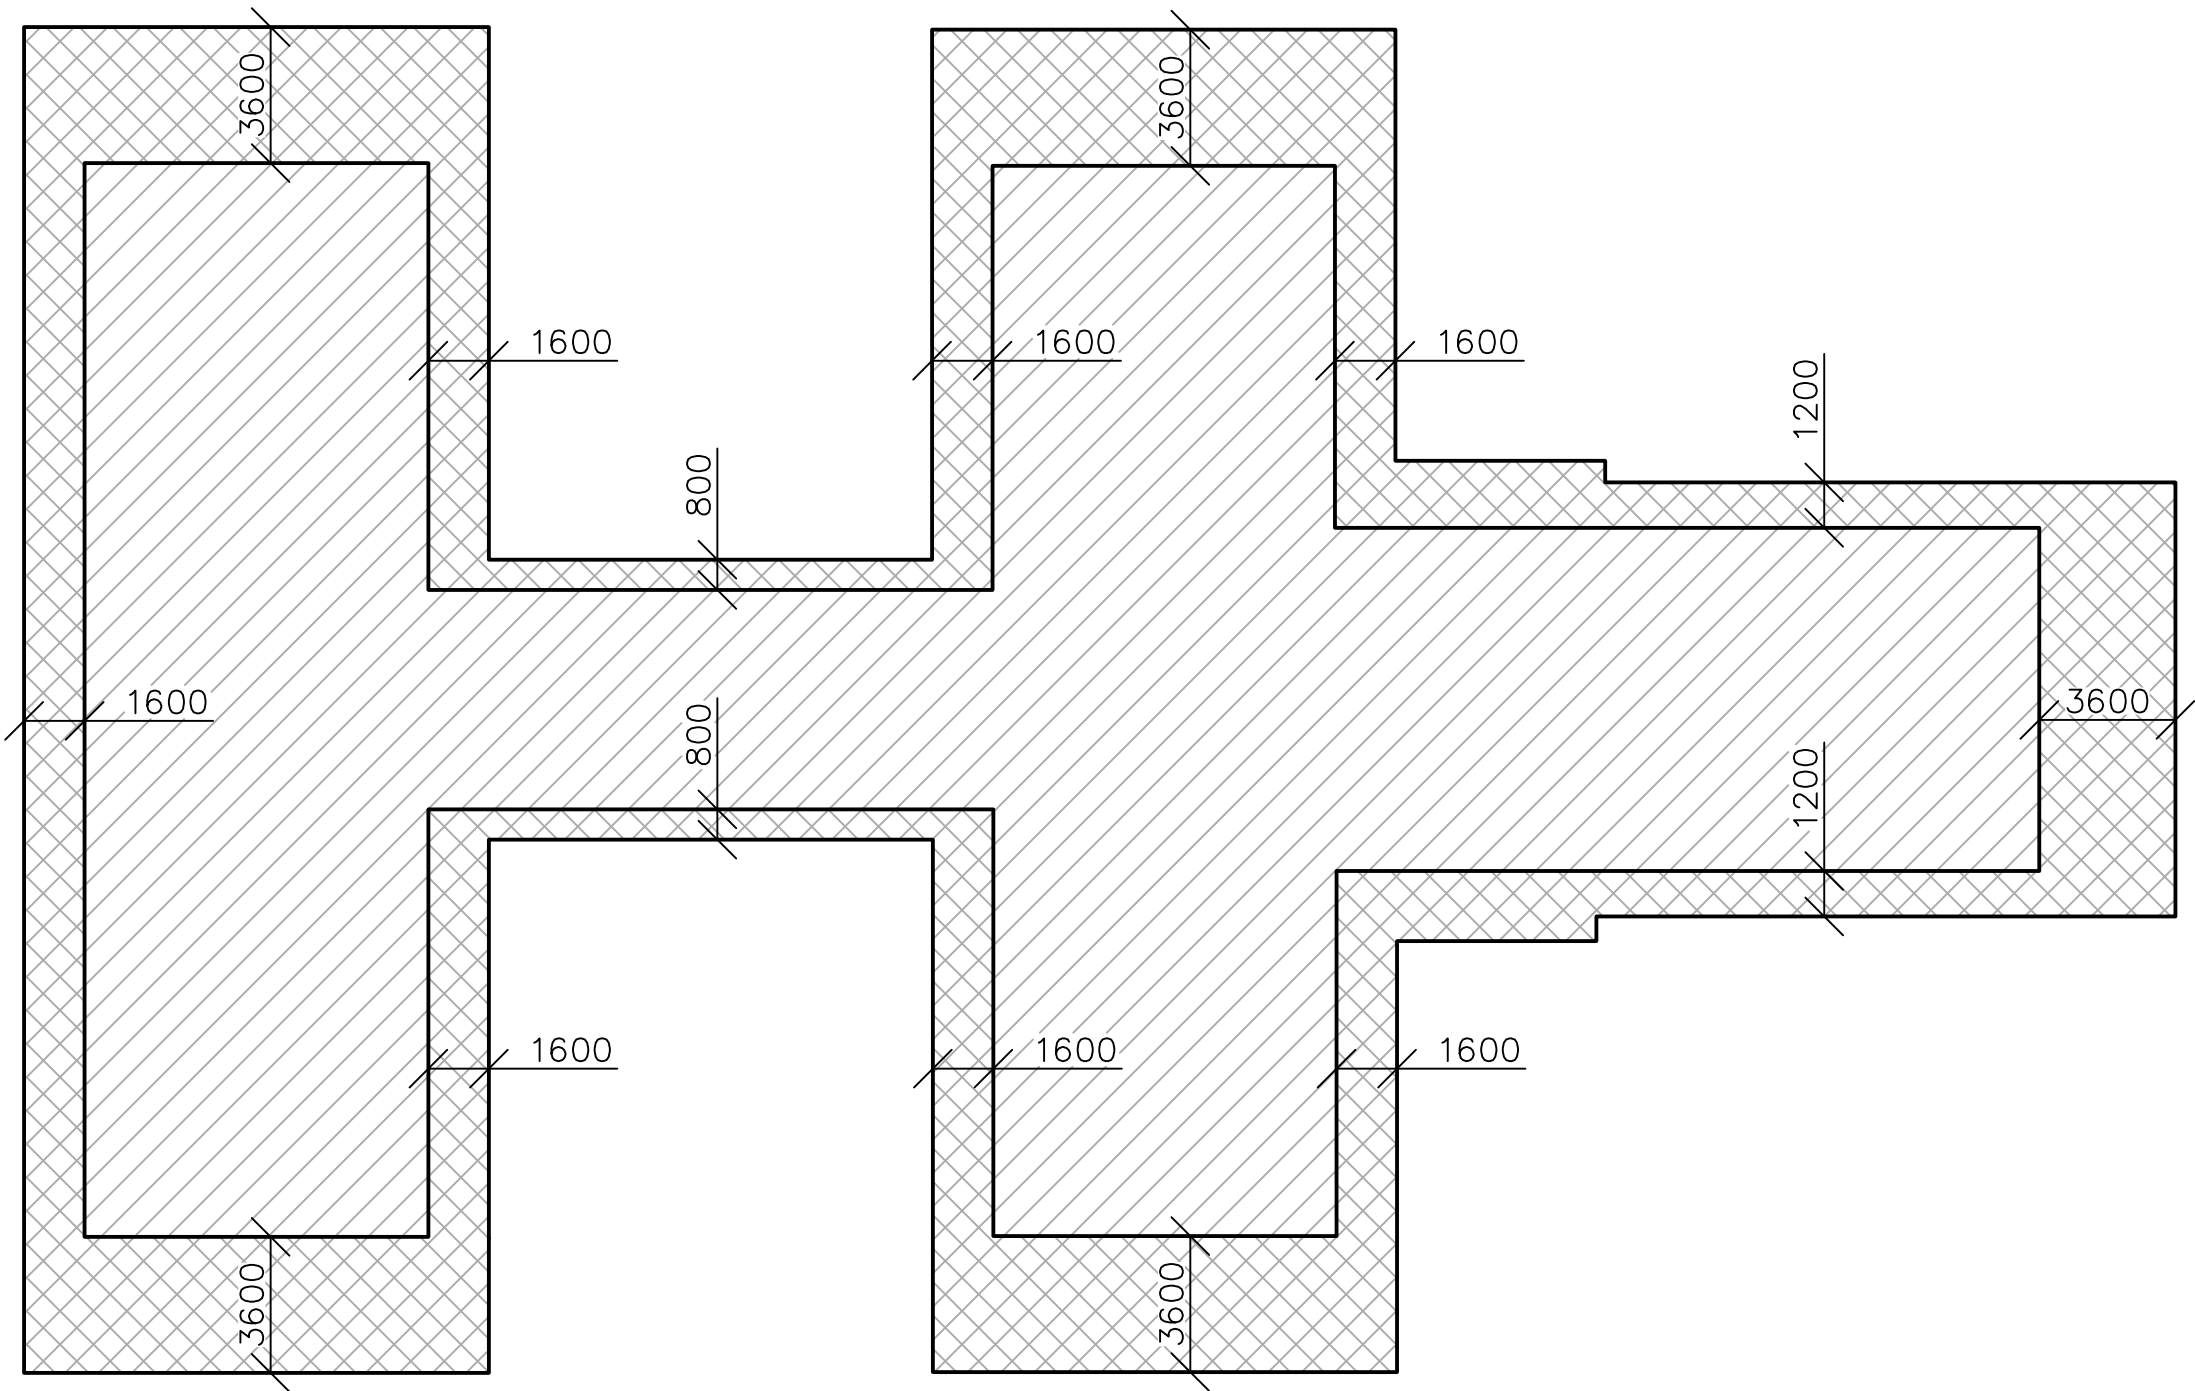



CELOPLOŠNÉ ROZMÍSTĚNÍ
DLAŽBY
(100% PLOCHY)



ŠACHOVNICOVÉ ROZMÍSTĚNÍ
DLAŽBY
(50% PLOCHY)

BETONOVÁ DLAŽBA 400x400x40
ULOŽENÁ NA TERČÍCH

OBECNÉ ZÁSADY:
VEŠKERÉ DETAILS JE NUTNÉ PROVÁDĚT DLE DOPORUČENÍ A PŘEDPISŮ
VÝROBCE A DLE PLATNÝCH NOREM (ZÁVAZNÝCH I DOPORUČENÝCH). VEŠKERÉ
ROZMĚRY JE NUTNÉ PŘED ZAHÁJENÍM PRACÍ OVĚŘIT A PŘÍPADNÉ ODCHYLKY
A NEJASNOSTI KONZULTOVAT S PROJEKTANTEM. PŘED ZAHÁJENÍM PRACÍ JE
NUTNÉ PROVÉST KOORDINACI S JEDNOTLIVÝMI PROFESEMI.
NEZVĚŠTUJTE A NEPŘEMĚŘUJTE TENTO VÝKRES.
NEDÍLNOU SOUČÁSTÍ VÝKRESU JE TECHNICKÁ ZPRÁVA!

PROJEKT:	REKONSTRUKCE MŠ KOPERNÍKOVA TŘINEC		
MÍSTO STAVBY:	MŠ KOPERNÍKOVA 68, TŘINEC		
STAVEBNÍK:	MĚSTO TŘINEC JABLUNKOVSKÁ 160, 739 61 TŘINEC		
GENERÁLNÍ PROJEKTANT:	 STATIC Solution s.r.o. OLDŘICHOVICE 923, TŘINEC 739 61 IČO: 242 28 303, www.staticsolution.cz		
ZODP. PROJEKTANT:	ING. TOMÁŠ FREMR, Ph.D.		
VYPRACOVAL(A):	ING. MARTIN LECIÁN776 628 100 INFO@STATICSOLUTION.CZ		
DATUM:	11/2019	Č. PARÉ:	
Č.ZAKÁZKY:	19160		
STUPEŇ:	DPS		
ČÁST:	STAVEBNĚ – KONSTRUKČNÍ ŘEŠENÍ		B01
FORMÁT:	A3 (420x297)		
MĚŘÍTKO:	1:200	ČÍSLO ČÁSTI:	
OBSAH:	ROZMÍSTĚNÍ DLAŽBY NA STŘEŠE		