



ŘEZ XII-XII

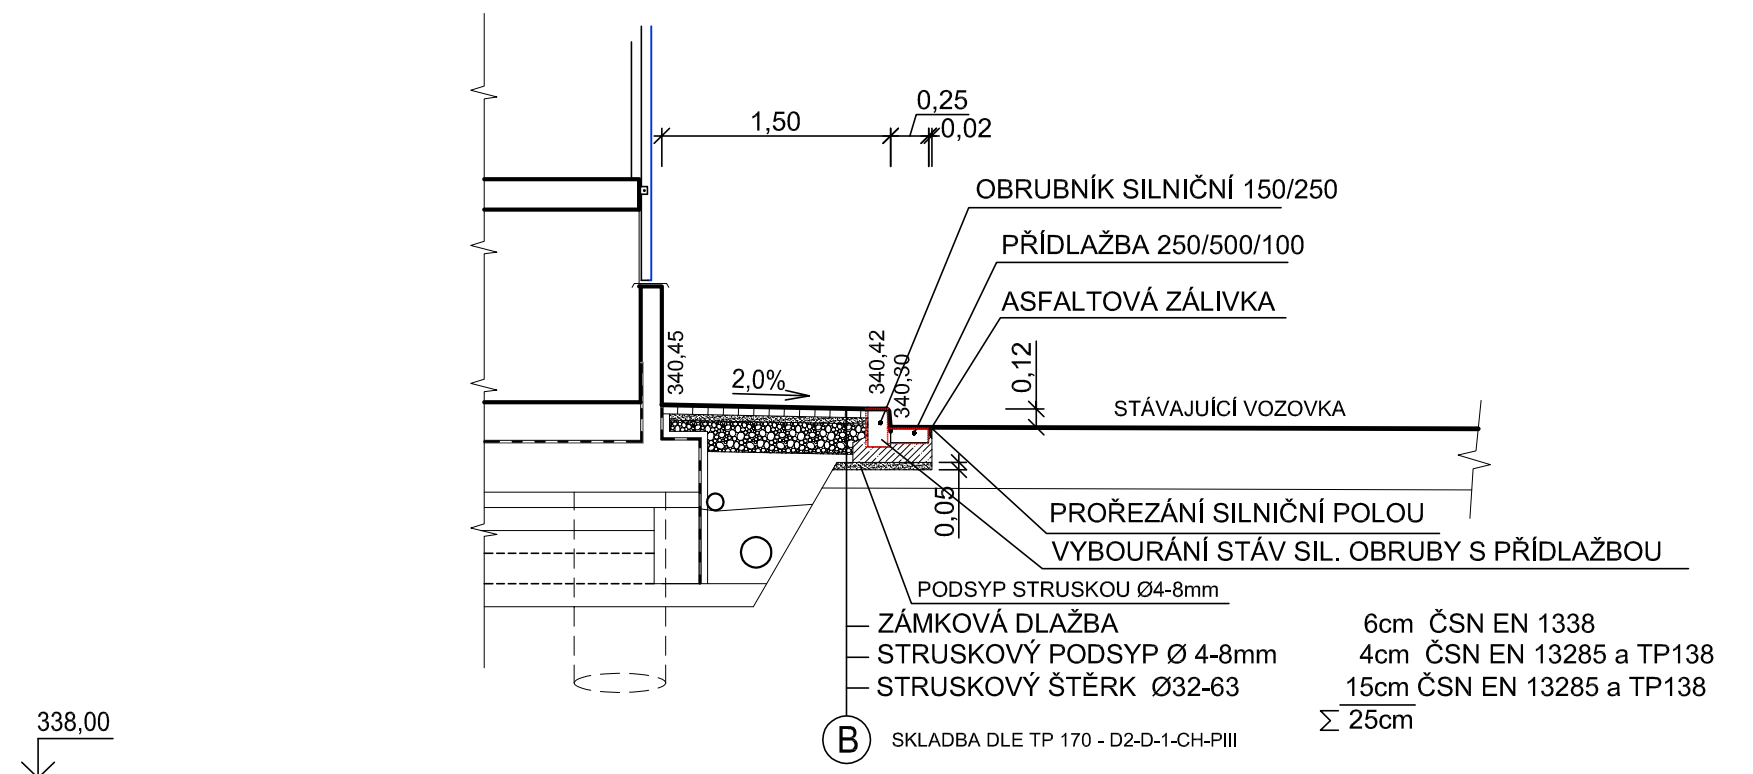

ŘEZ XIII-XIII

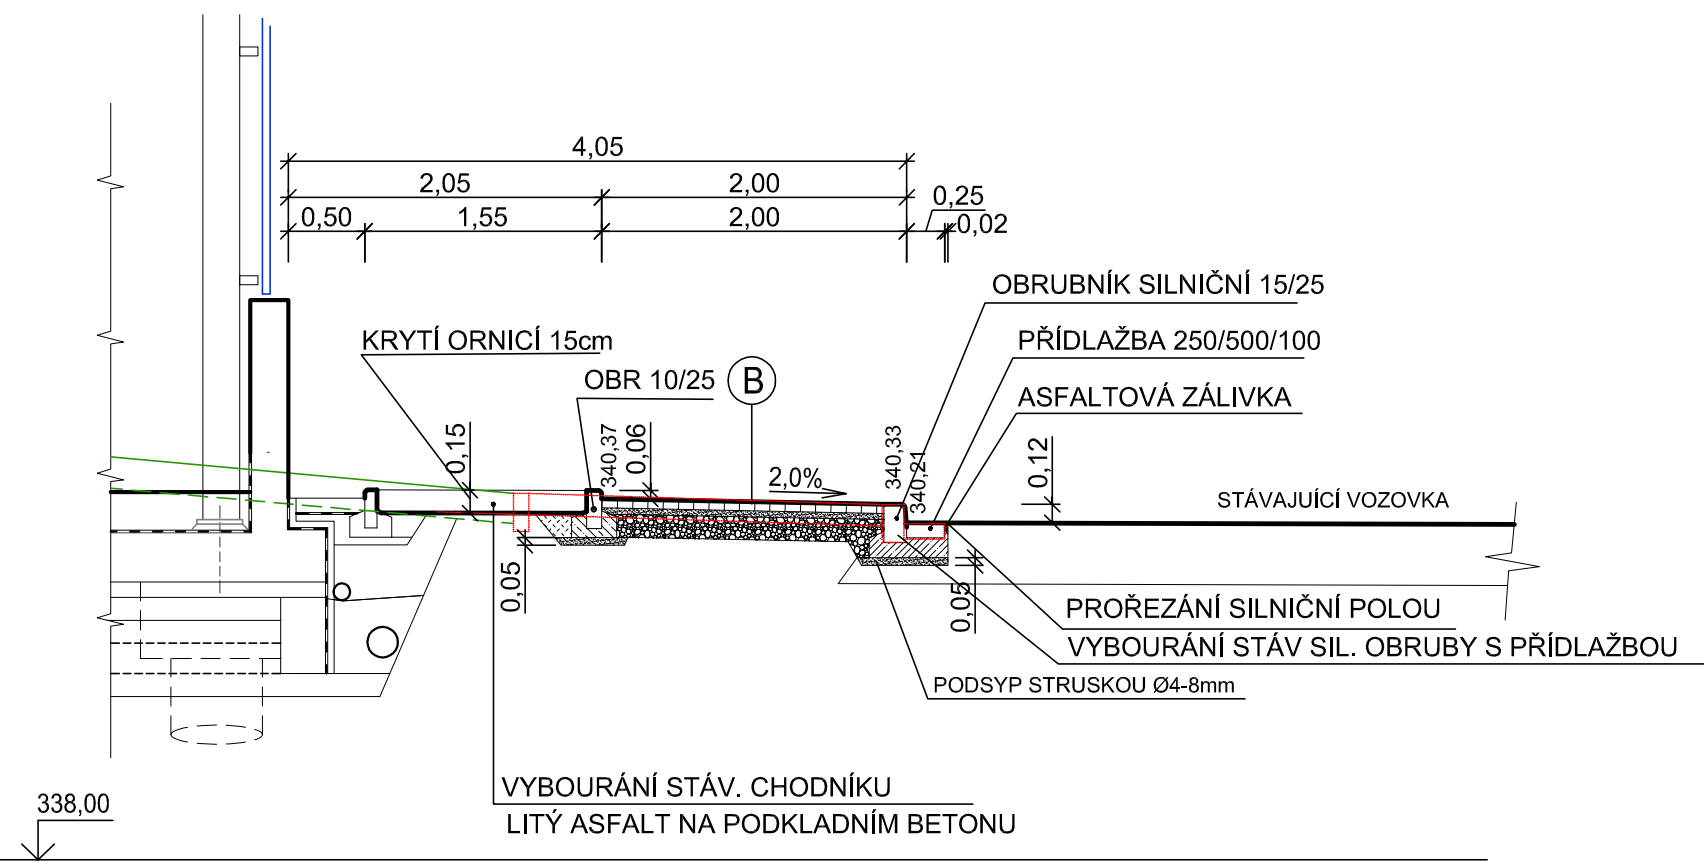

VÝŠKOVÝ SYSTÉM: Bpv

Zodp. projektant	Projektant	Kontroloval	 <b>DELTA Třinec</b> projekční ateliér tel. 558 987 560 www.deltatrinec.cz	
Ing. FUKALA	Ing. FUKALA	ING. FUKALA		
Investor	Statutární město Třinec, Jablunkovská 160, 739 61 Třinec		Formát	2A4
Místo stavby	kú. Dolní Lištná, parc. č. 561/5, 561/6, 561/8, 561/12		Datum	12/2020
Název	PARKOVACÍ OBJEKT SOSNA SO 101 KOMUNIKACE		Účel dokument.	DPS
			Měřítko	1:50
			Číslo zakázky	31/2019
			Číslo archivní	D-31-2019
Výkres	CHARAKTERISTICKÉ ŘEZY XII-XII, XIII-XIII		Číslo výkresu	R-31-19-101-10