



DISTRIBUCE TEPLA TŘINEC, a.s.

UL. MÁCHOVA 1131, 739 61 TŘINEC – LYŽBICE

zapsaná v obchodním rejstříku u KS Ostrava, oddíl B vložka 1168

DELTA Třinec, s.r.o.

Staroměstská 534

739 61 Třinec - Lyžbice

Váš dopis značky / ze dne

26.6.2019

Naše značka

V050/2019

Vyřizuje / linka

Ing. Petr Cymorek
558 333 779

Třinec

27.06.2019


Věc:

**Vyjádření k existenci teplárenských zařízení v zájmovém území pro stavbu
„Parkovací objekt Třinec – sídliště Sosna“**

Sdělujeme Vám, že v zájmovém území vyznačeném na Vámi zaslaném situačním schématu - k.ú. Dolní Líštná, parc.č. 561/6 a 561/5, **se nenacházejí** teplárenská zařízení v majetku naší společnosti DTT, a.s.

Platnost vyjádření do 27. 06. 2020

S pozdravem

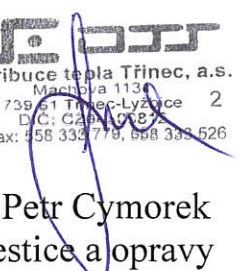
Distribuce tepla Třinec, a.s.
Máchova 1131
739 61 Třinec-Lyžbice 2
DIČ: CZ64609812
Tel./fax: 558 333 779, 558 333 526

Ing. Petr Cymorek
investice a opravy

Telefon

558 333 779
558 333 526

Fax

558 333 779
email:
dttas@seznam.cz

Bankovní spojení


Komerční banka a.s.
expozitura Třinec
č.ú.: 193809820277 / 0100

IČO

64609812

DIČ

CZ64609812

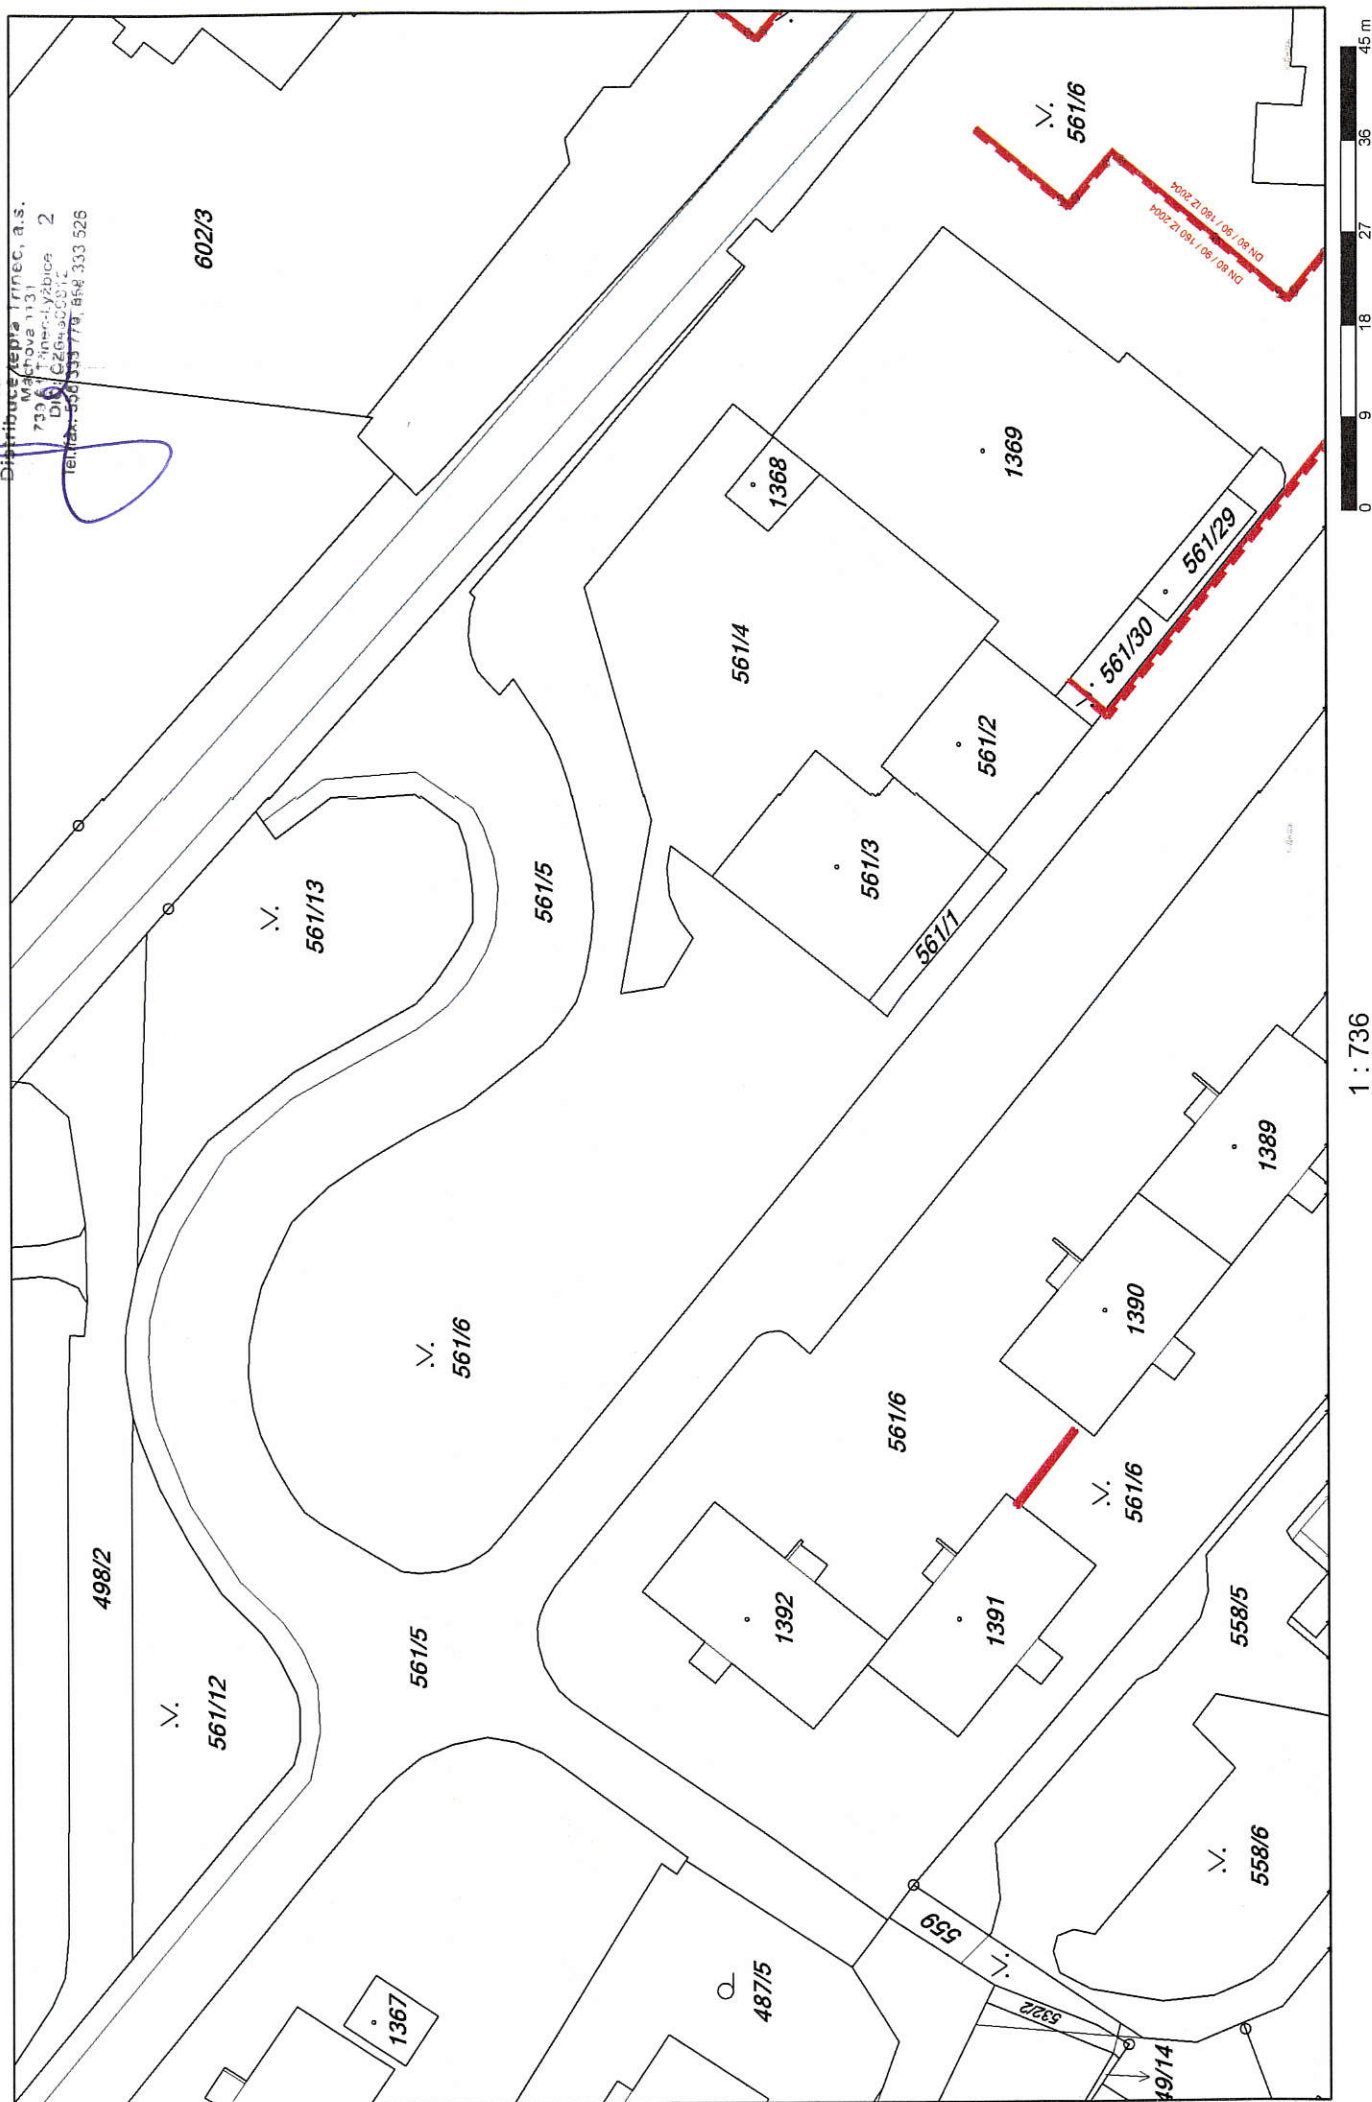

1 : 736