



ŘEZ V-V (vjezd do 2. NP)

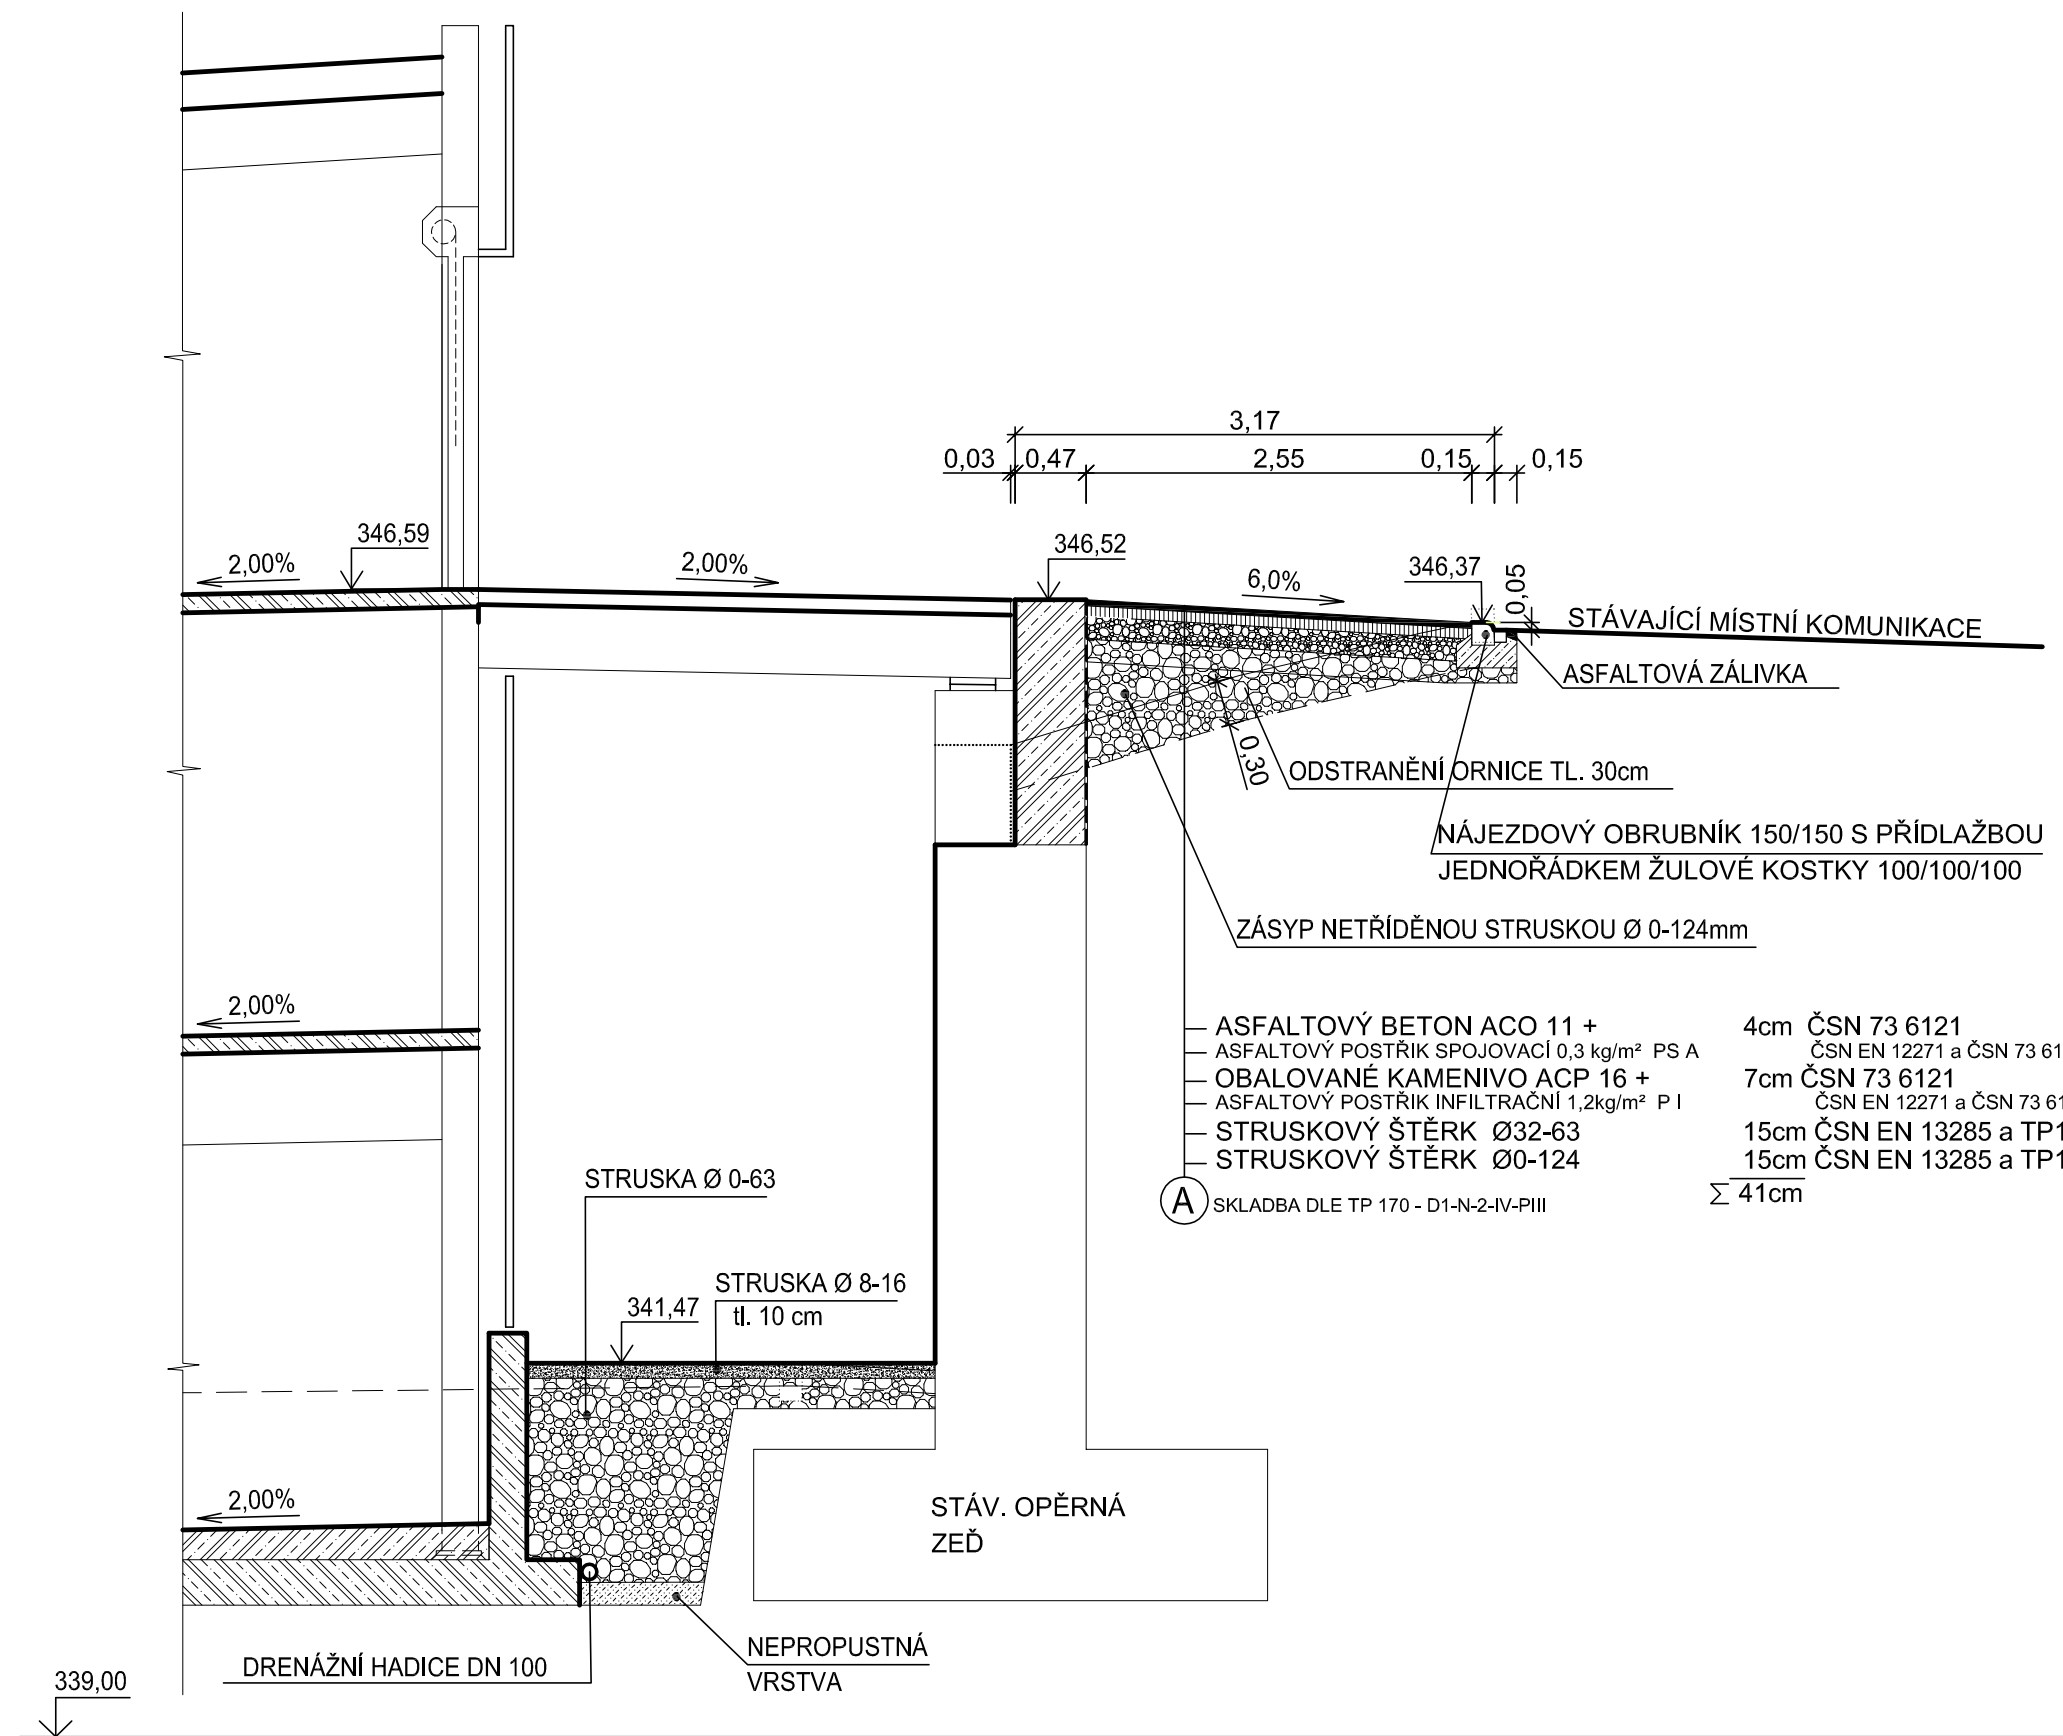

ŘEZ VI-VI (vjezd do 2. NP)

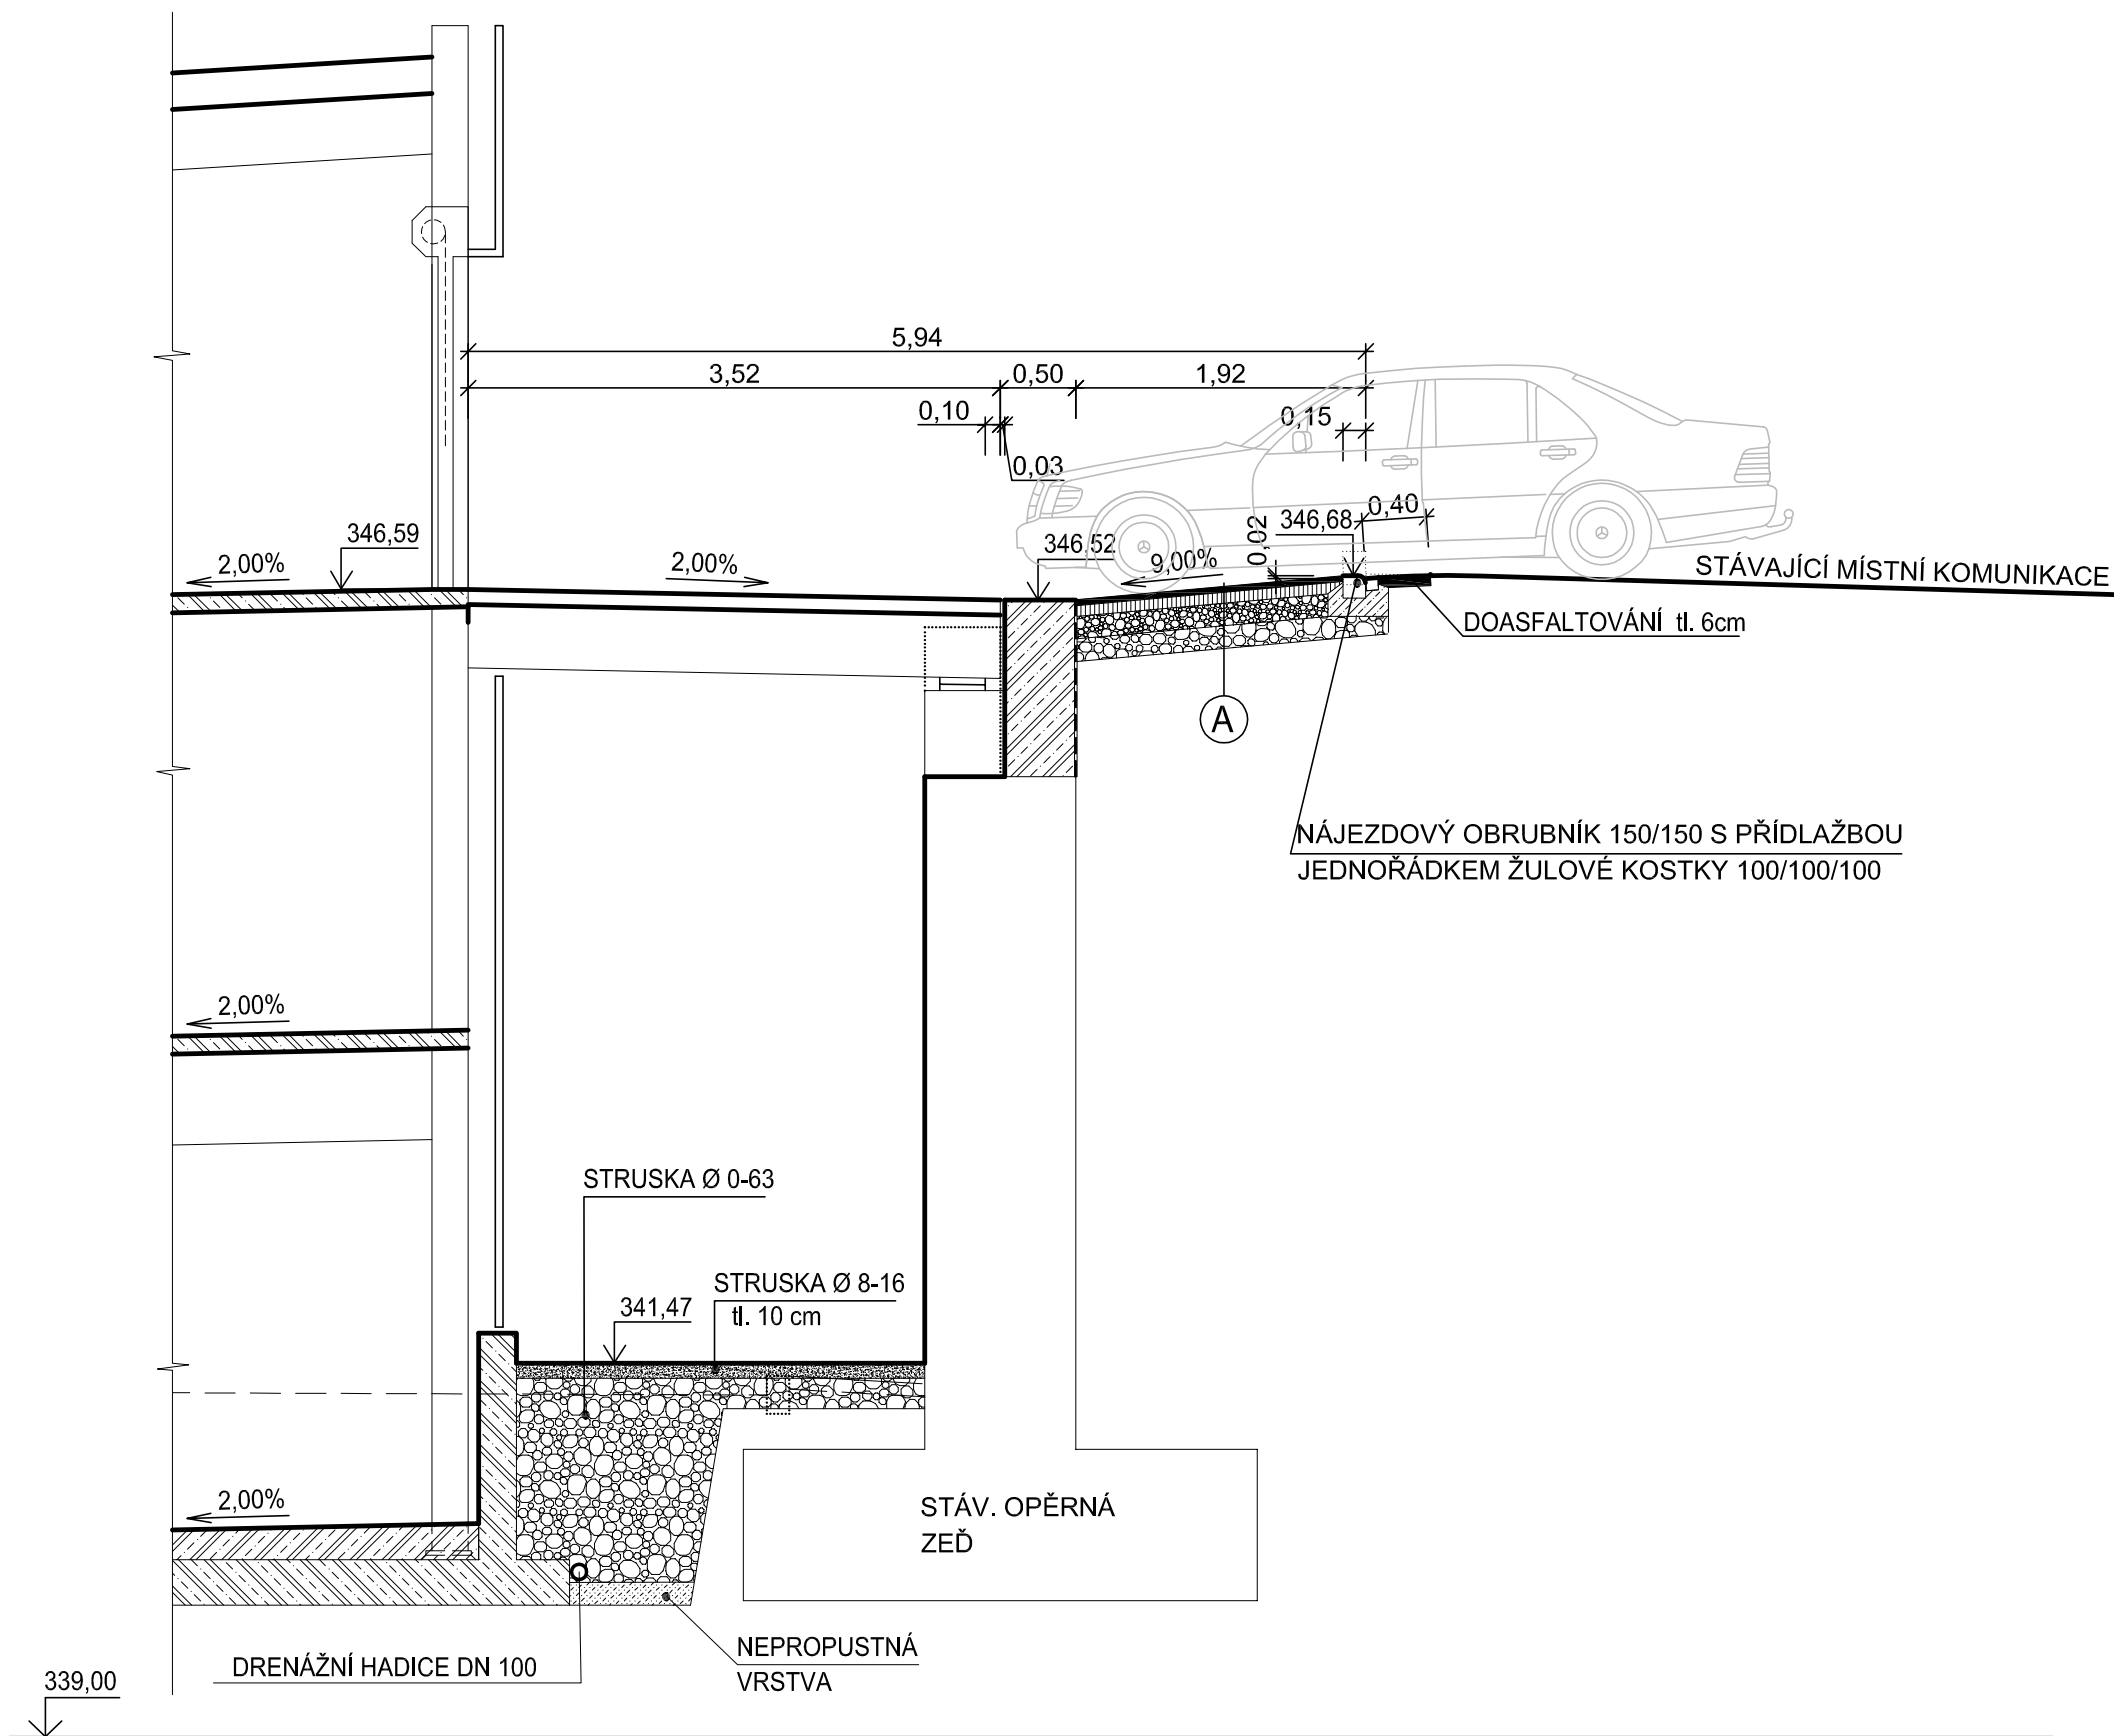

VÝŠKOVÝ SYSTÉM: Bpv

Zodp. projektant Ing. FUKALA <i>Stulc</i>		Projektant Ing. FUKALA	Kontroloval ING. FUKALA	 <b>DELTA Třinec</b> projektční ateliér tel. 558 987 560 www.deltatřinec.cz
Investor	Statutární město Třinec, Jablunkovská 160, 739 61 Třinec			
Místo stavby	kú. Dolní Lištná, parc č. 561/5, 561/6, 561/8, 561/12			Formát 4A4
Název	PARKOVACÍ OBJEKT TŘINEC - SÍDLIŠTĚ SOSNA SO 101 KOMUNIKACE			Datum 11/2019
				Účel dokument. DÚR+DSP
				Měřítko 1:50
				Číslo zakázky 31/2019
Výkres	Číslo archivní D-31-2019			Číslo výkresu D-31-19-101-5
CHARAKTERISTICKÉ ŘEZY V-V, VI-VI				