



ÚSEK č. 1

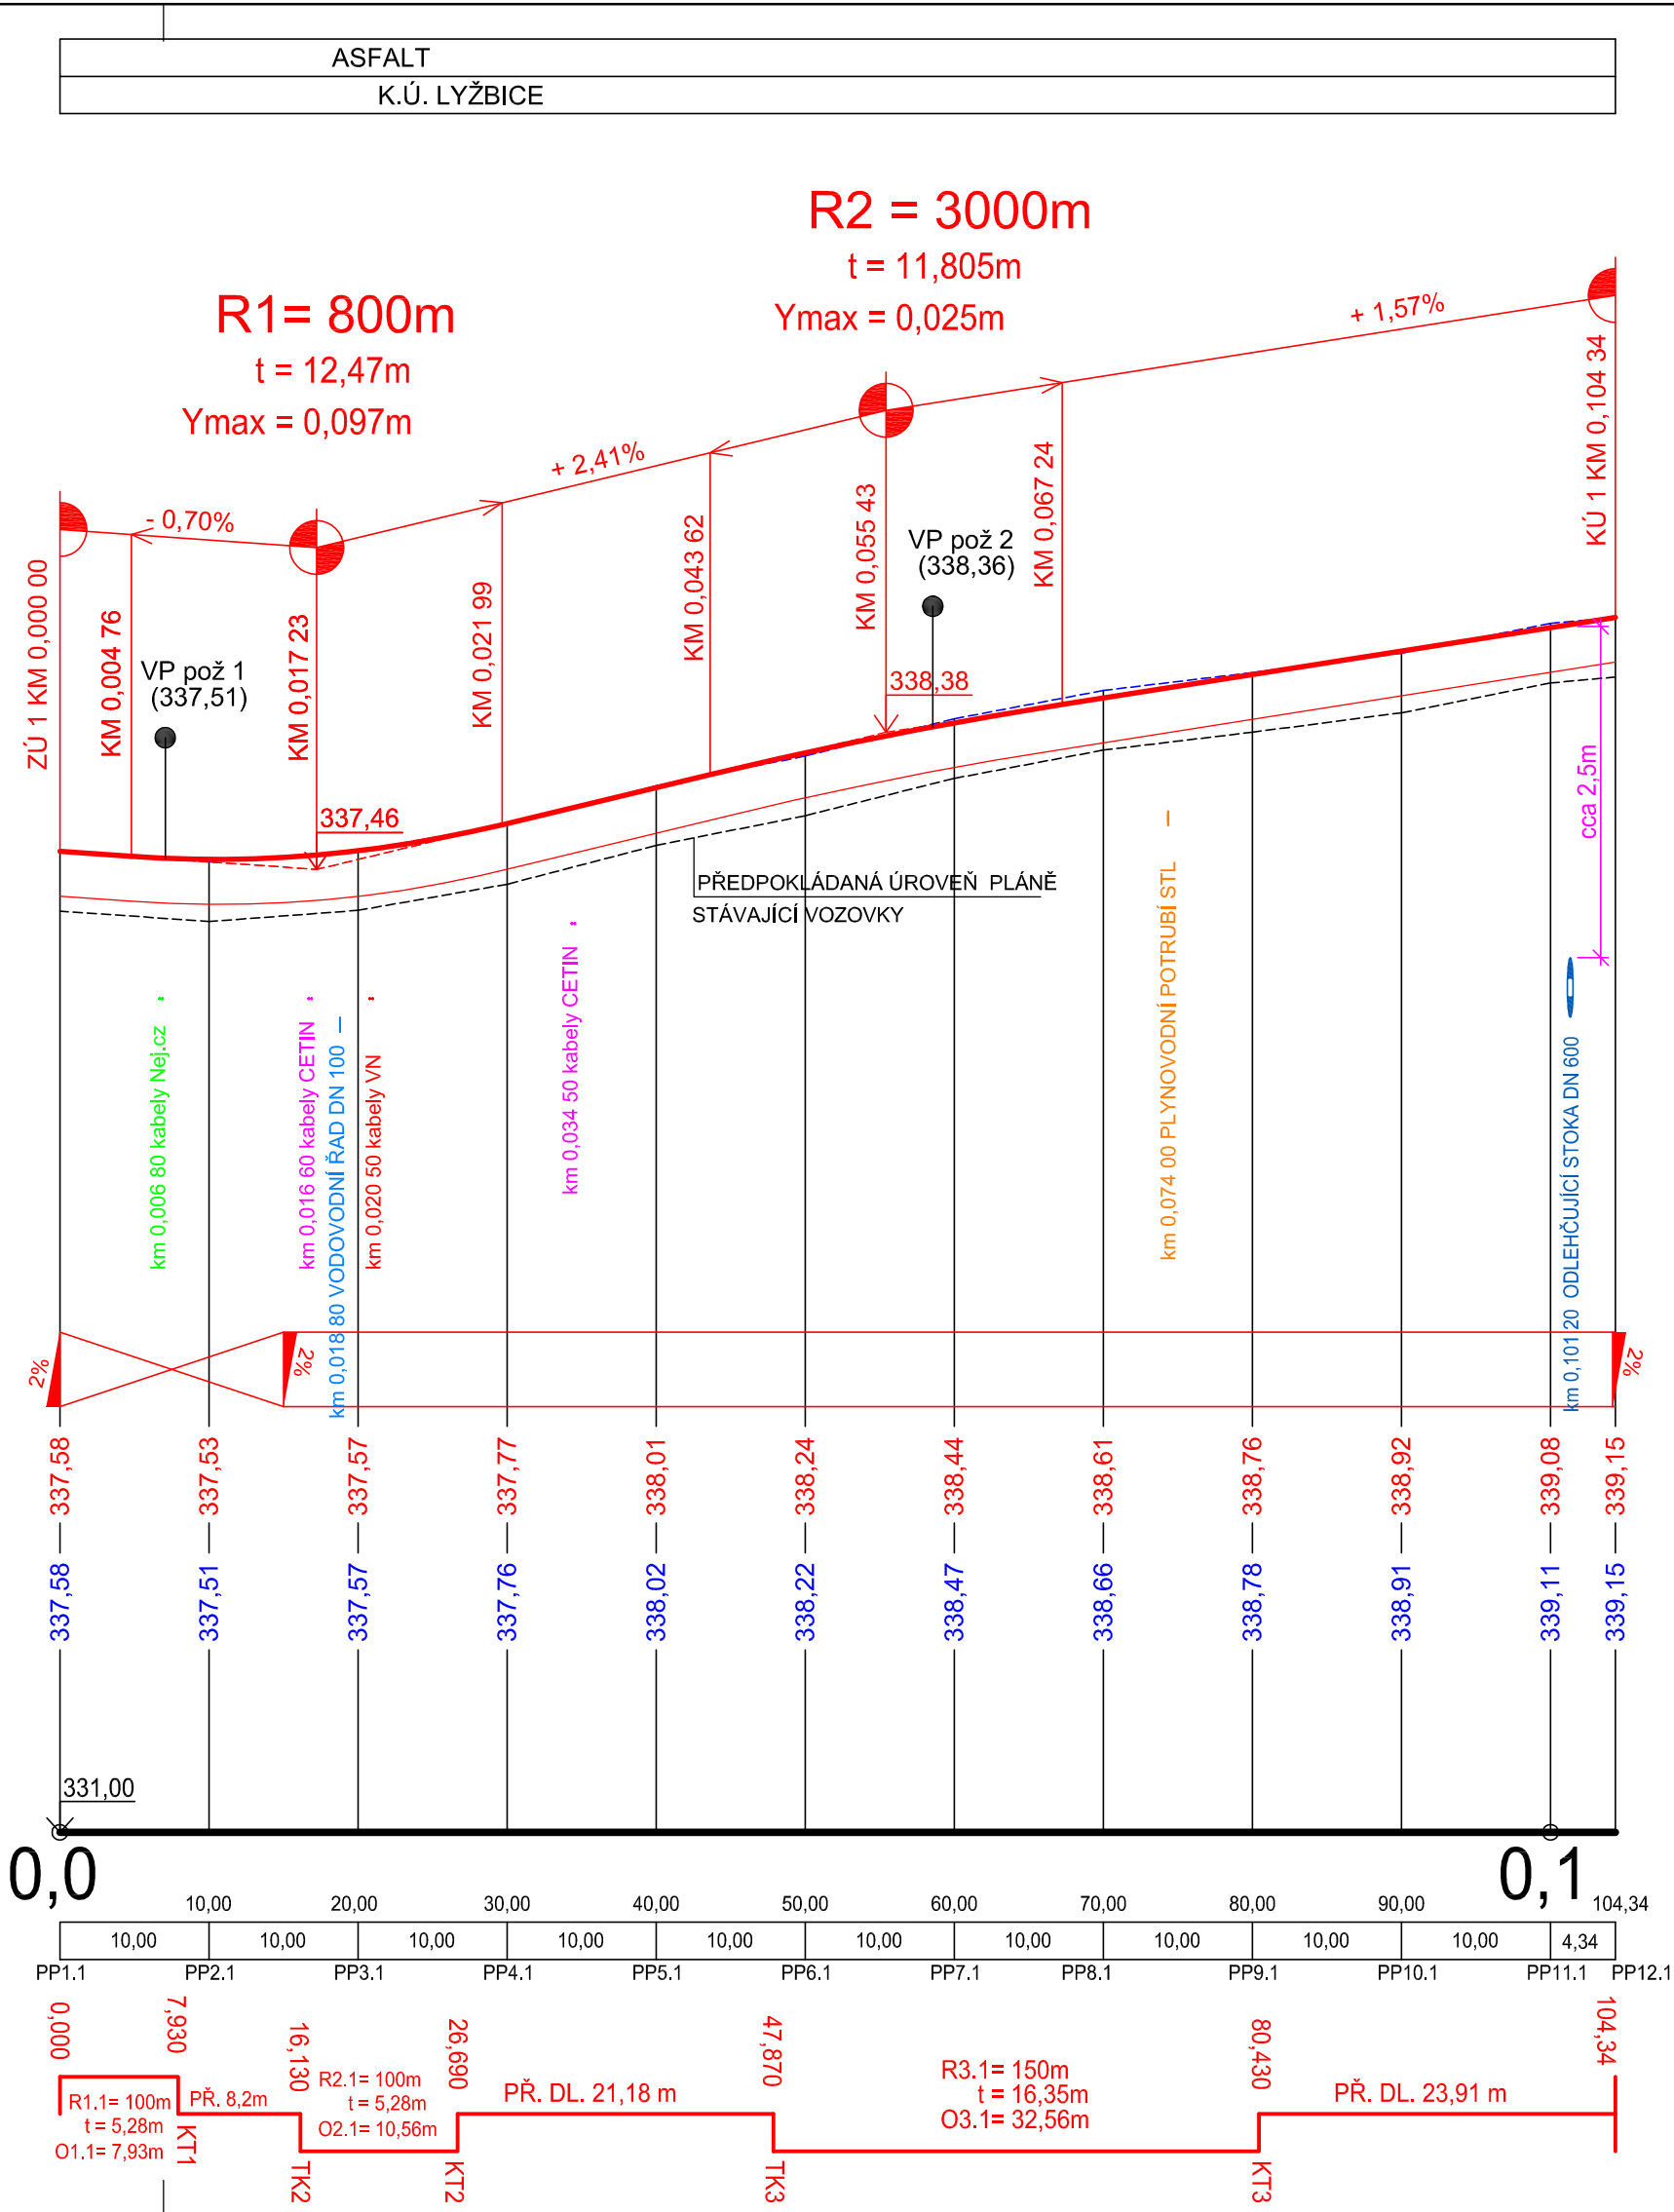

Zodp. projektant		Projektant		Kontroloval		 <b>DELTA Třinec</b> projektční ateliér tel. 558 987 560 www.deltatřinec.cz		
Ing. FUKALA		Ing. FUKALA		ING. FUKALA				
Investor								
		STATUTÁRNÍ MĚSTO TŘINEC, JABLUNKOVSKÁ 160, 73961 TŘINEC				Formát		2A4
Místo stavby		LOKALITA TŘINEC, LYŽBICE - KAMIONKA				Datum		03/2021
		ROZŠÍŘENÍ UL. POŽÁRNICKÉ V TŘINCI - LYŽBICÍCH SO 101 KOMUNIKACE				Účel dokument.		DPS
						Měřítko		1:250
						Číslo zakázky		1/2019
						Číslo archivní		D-1-2019
Výkres						Číslo výkresu		
		PODÉLNÝ ŘEZ - ÚSEK č. 1						PS-101-1-19-3