




LINIE ŽLABŮ OŽ1 = 16,5 BM
 ŽLABY: FASERFIX KS 100 TYP 010
 KRYTY: TVÁRNÁ LITINA PŘÍČNÉ ŠTĚRBINY SW 14
 TRÍDA ZATÍŽENÍ: D 400

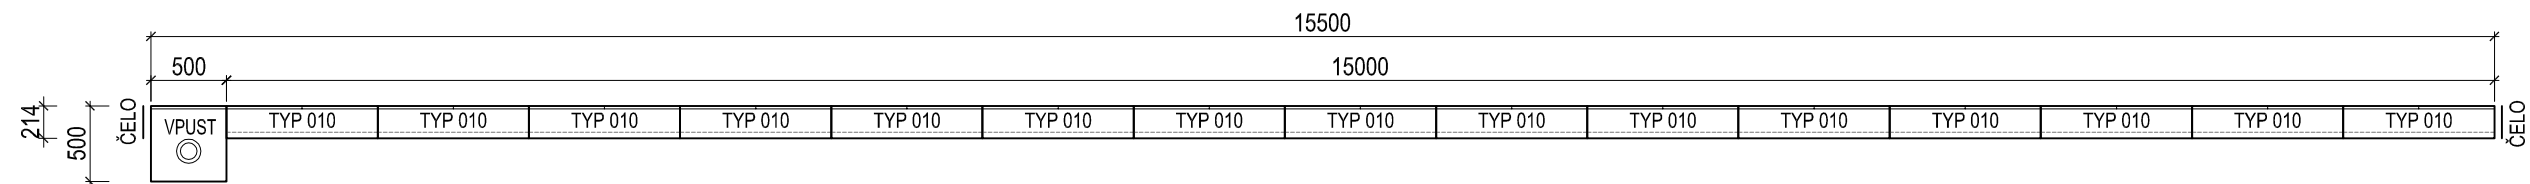



LINIE ŽLABŮ OŽ2 = 10,5 BM
 ŽLABY: FASERFIX KS 100 TYP 010
 KRYTY: TVÁRNÁ LITINA PŘÍČNÉ ŠTĚRBINY SW 14
 TRÍDA ZATÍŽENÍ: D 400

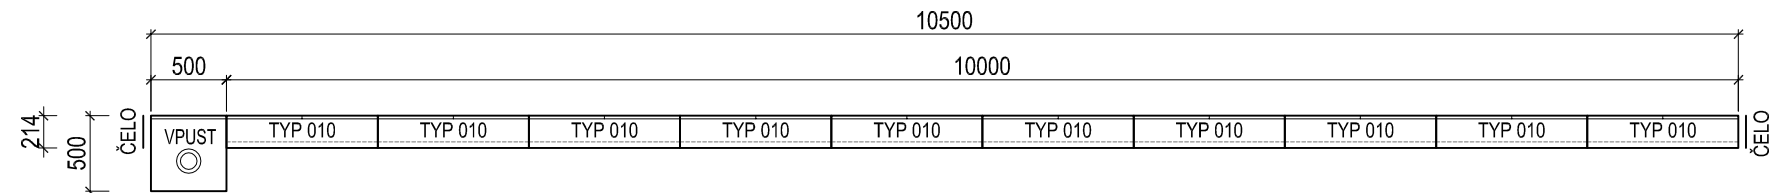

LINIE ŽLABŮ OŽ3 = 6,5 BM
 ŽLABY: FASERFIX KS 100 TYP 010
 KRYTY: TVÁRNÁ LITINA PŘÍČNÉ ŠTĚRBINY SW 14
 TRÍDA ZATÍŽENÍ: D 400

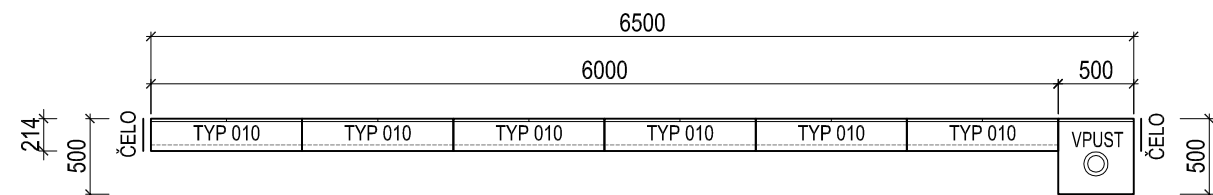

LINIE ŽLABŮ OŽ4 = 5,5 BM
 ŽLABY: FASERFIX KS 100 TYP 010
 KRYTY: TVÁRNÁ LITINA PŘÍČNÉ ŠTĚRBINY SW 14
 TRÍDA ZATÍŽENÍ: D 400

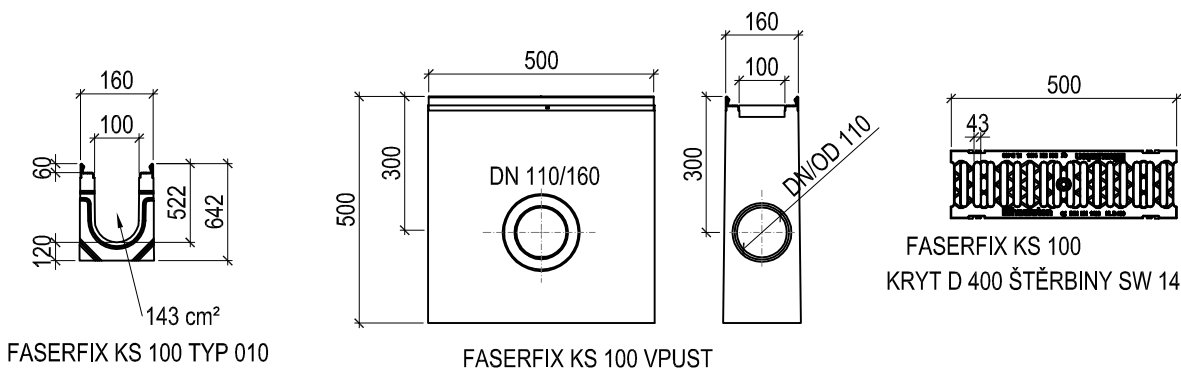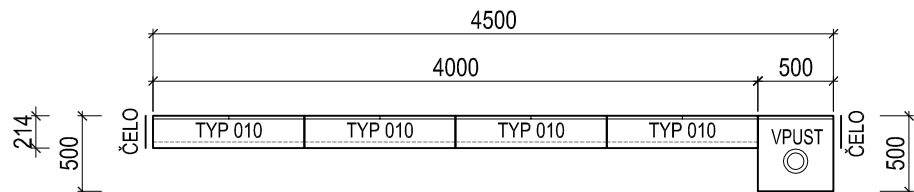

ODVODŇOVACÍ ŽLABY: TĚLO FASERBETON KVALITA BETONU C 50/60 VÝZTUHA VLÁKNY, RÁM ŽÁROVĚ
 ZINKOVANÁ OCEL, BEZŠROUBOVÁ ARETACE KRYTŮ S MOŽNOSTÍ DOPLNIT O ŠROUBENÍ,
 KRYTY: TVÁRNÁ LITINA S PŘÍČNÝMI ŠTĚRBINAMI 14 MM
 TRÍDA ZATÍŽENÍ: D 400

Zodp. projektant		Projektant		Kontroloval		 <div>DELTA Trinec projekční atelier tel. 558 987 560 www.deltatrinec.cz</div>	
Ing. FUKALA		KADLUBCOVÁ		ING. SKLENÁŘ			
Investor	STATUTÁRNÍ MĚSTO TŘINEC, JABLUNKOVSKÁ 160, 73961 TŘINEC					Formát	2A4
Místo stavby	LOKALITA TŘINEC, LYŽBICE - KAMIONKA					Datum	03/2021
Název ROZŠÍŘENÍ UL. POŽÁRNICKÉ V TŘINCI - LYŽBICÍCH SO 301 DEŠŤOVÁ KANALIZACE						Účel dokument.	DPS
						Měřítko	1:50
						Číslo zakázky	1/2019
						Číslo archivní	D-1-2019
Výkres KLADEČSKÉ SCHÉMA ŽLABŮ						Číslo výkresu PS-301-1-19-7	

