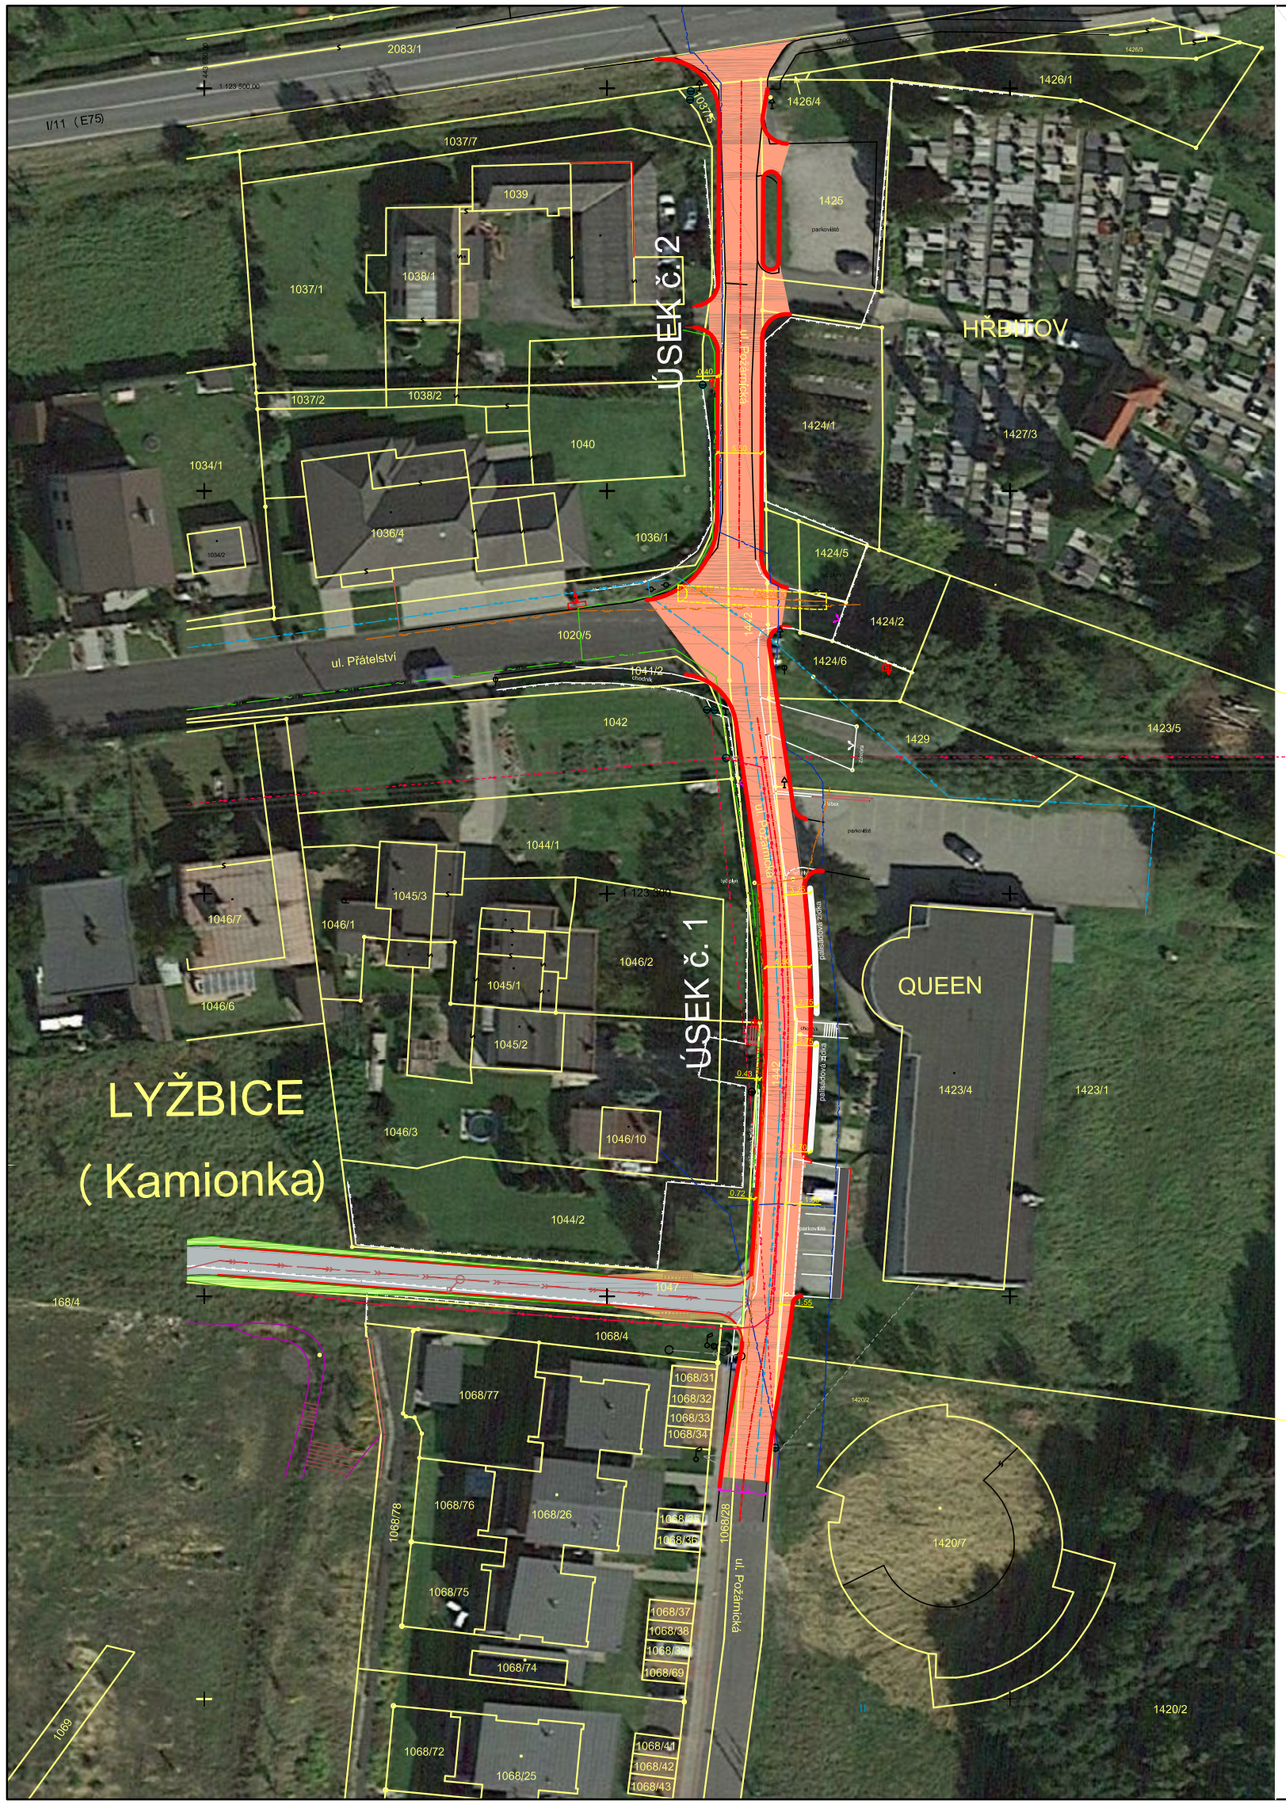

LEGENDA STÁVAJÍCÍCH IS

- NADZEMNÍ VEDENÍ NN - ČEZ
- ZEMNÍ VEDENÍ VN (DO 38kV) - ČEZ
- NADZEMNÍ VEDENÍ VN (DO 38kV) - ČEZ
- ZEMNÍ VEDENÍ VEŘEJNÉHO OSVĚTLENÍ
- ODLEHČUJÍCÍ STOKA (SmVaK)
- KANALIZACE DEŠŤOVÁ
- PLYNOVÉ POTRUBÍ STŘEDOTLAK (STL)
- VODOVOD
- SDĚLOVACÍ ZEMNÍ KABELY CETIN
- SDĚLOVACÍ NADZEMNÍ KABELY CETIN
- ZEMNÍ VEDENÍ KABELOVÉ TELEVIZE Nej.cz

Zodp. projektant	Projektant	Kontroloval
Ing. FUKALA	Ing. FUKALA	ING. FUKALA

DELTA Třinec
projekční ateliér
tel. 558 987 560
www.deltatřinec.cz

Investor	STATUTÁRNÍ MĚSTO TŘINEC, JABLUNKOVSKÁ 160, 73961 TŘINEC	Formát	2A4
Místo stavby	LOKALITA TŘINEC, LYŽBICE - KAMIONKA	Datum	3/2021
Název	ROZŠÍŘENÍ UL. POŽÁRNICKÉ V TŘINCI - LYŽBICÍCH	Účel dokument.	DPS
		Měřítko	1:750
		Číslo zakázky	1/2019
		Číslo archivní	D-1-2019
Výkres	PŘEHLEDNÁ SITUACE	Číslo výkresu	PS-C-1-19-1