

SCHÉMA ULOŽENÍ POTRUBÍ VE VOLNÉM TERÉNU


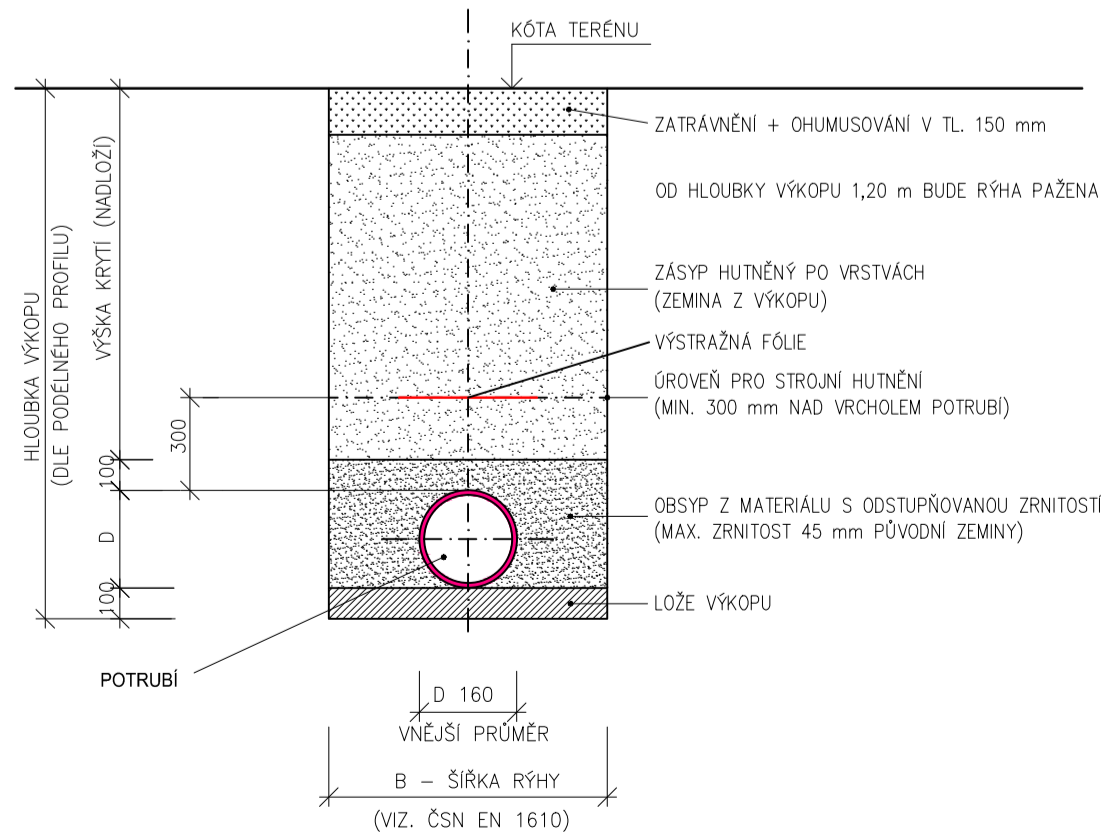


SCHÉMA ULOŽENÍ POTRUBÍ V MÍSTĚ CHODNIKU

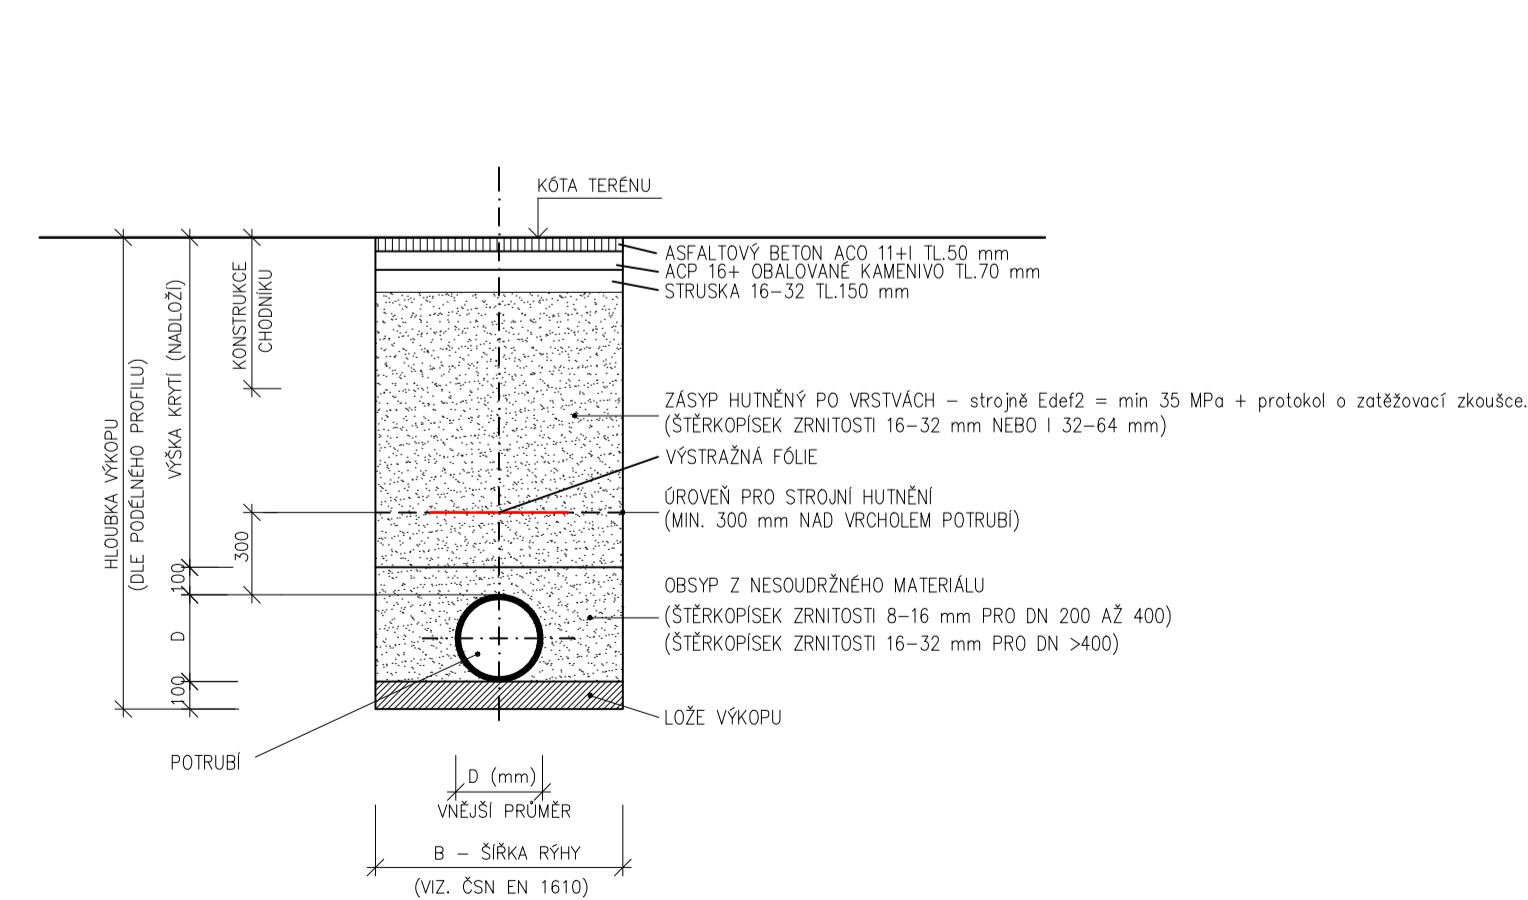

Stupeň projektové dokumentace: DOKUMENTACE PRO OZNÁMENÍ ZÁMĚRU A PROVEDENÍ STAVBY			Projektant stavby:	
Nositel úkolu	Projektant profese	Vypracoval		
ING.VITĚZSLAV DVORSKÝ	ING. ONDŘEJ PAVLÁT	ING. ONDŘEJ PAVLÁT		
Investor stavby:	Centrum sociální pomoci Třinec, příspěvková organizace, IČO: 75055473			
Místo stavby:	Čapková 708, 739 61 Třinec			
Název zakázky:		Datum		
Hydroizolace objektu CSPT Třinec, p. o. na ul. Čapkové 708 v Třinci		Č. zakázky		
Část: STAVEBNÍ ŘEŠENÍ		Měřítko		
Výkres:		Č. výkresu		
PODELNÝ ŘEZ KANALIZACE		Paré č.		
		D.1.4.09		