



ŘEZ B-B (viz D1.1)

VÝŠKOVÉ OSAZENÍ KANALIZACE ZAÚSTĚNÉ DO PODZEMNÍ NÁDRŽE

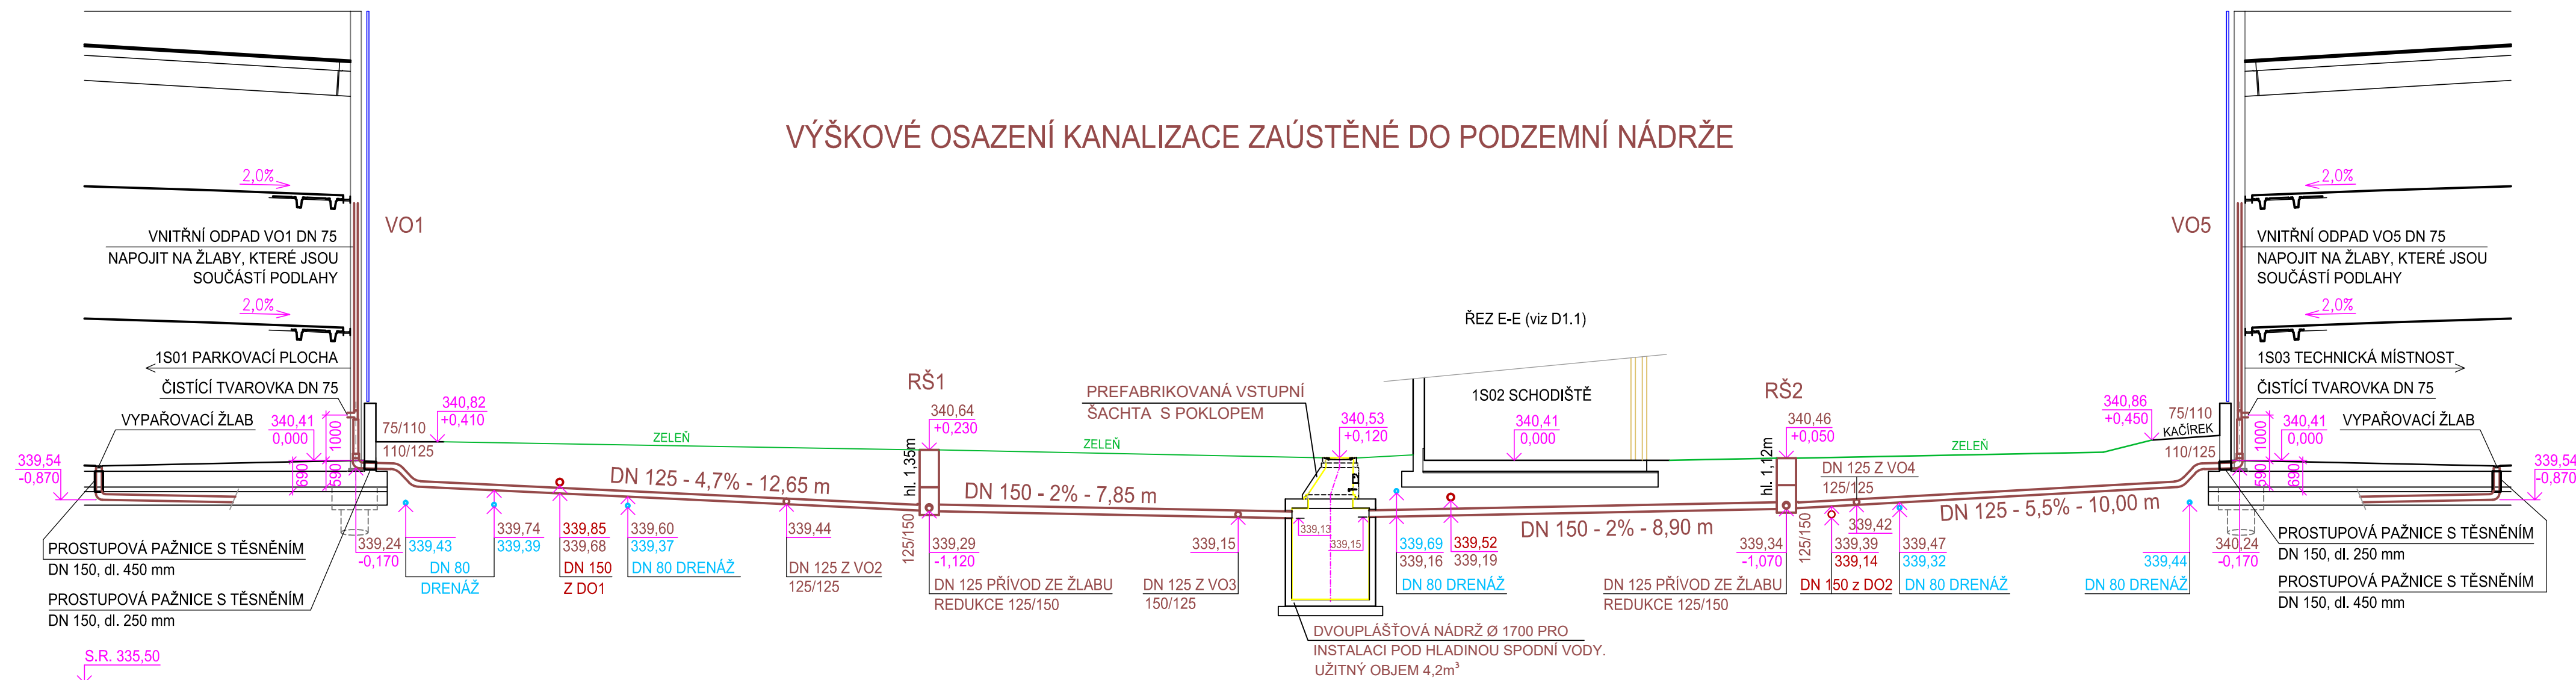

VÝŠKOVÉ OSAZENÍ KANALIZACE ZAÚSTĚNÉ DO STÁVAJÍCÍ KANALIZACE SmVaK Ostrava a.s.

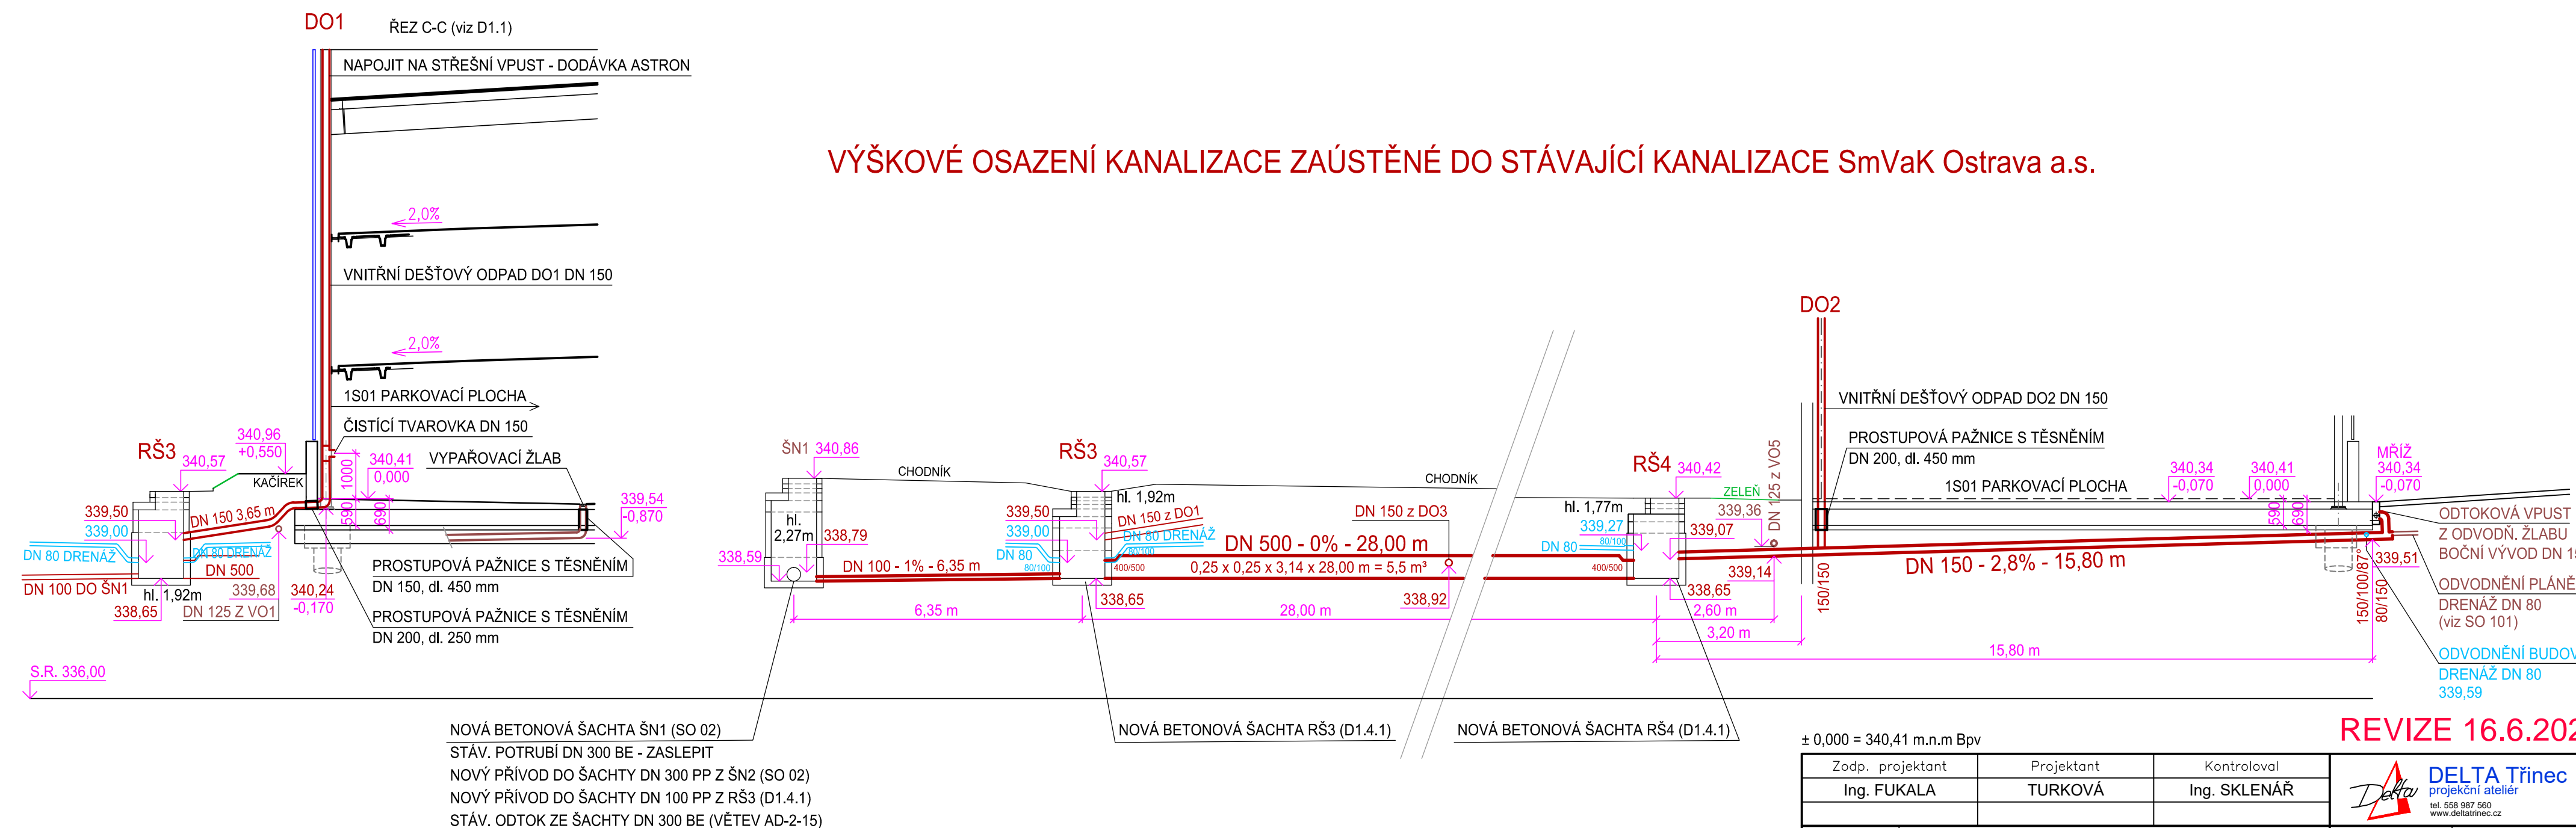

REVIZE 16.6.2021

± 0,000 = 340,41 m.n.m Bpv				REVIZE 16.6.2021	
Zodp. projektant		Projektant		Kontroloval	
Ing. FUKALA		TURKOVÁ		Ing. SKLENÁŘ	
Investor		Statutární město Třinec, Jablunkovská 160, 739 61 Třinec		Datum	
Místo stavby		k.ú. Dolní Lištná, parc. č. 561/5, 561/6		11/2020	
Název stavby		PARKOVACÍ OBJEKT SOSNA		Stupeň dokumentace	
Stavební objekt		SO 01 PARKOVACÍ OBJEKT		DPS	
		D1.4 TECHNIKA PROSTŘEDÍ STAVEB		Měřítko	
				1 : 100	
				Formát	
				A2	
				Číslo zakázky	
				31/2019	
				Číslo archivní	
				D-31-2019	
Název výkresu		D1.4.1 ZDRAVOTECHNIKA		Pořadové číslo výkresu	
ROZVINUTÝ ŘEZ KANALIZACE				5	

NOVÁ KANALIZACE - ZAÚSTĚNÁ DO NÁDRŽE BEZ ODTOKU
(NAD PODLAHOU - HT PP, POD PODLAHOU HLADKÉ KG 2000 PP)

NOVÁ KANALIZACE - ZAÚSTĚNÁ DO STOKY SmVaK (JEDNÍM NÁPOJENÍM)
(NAD PODLAHOU - HT PP, POD PODLAHOU HLADKÉ KG 2000 PP)