



OPĚRNÁ ZEĎ 2P - POHLEDY

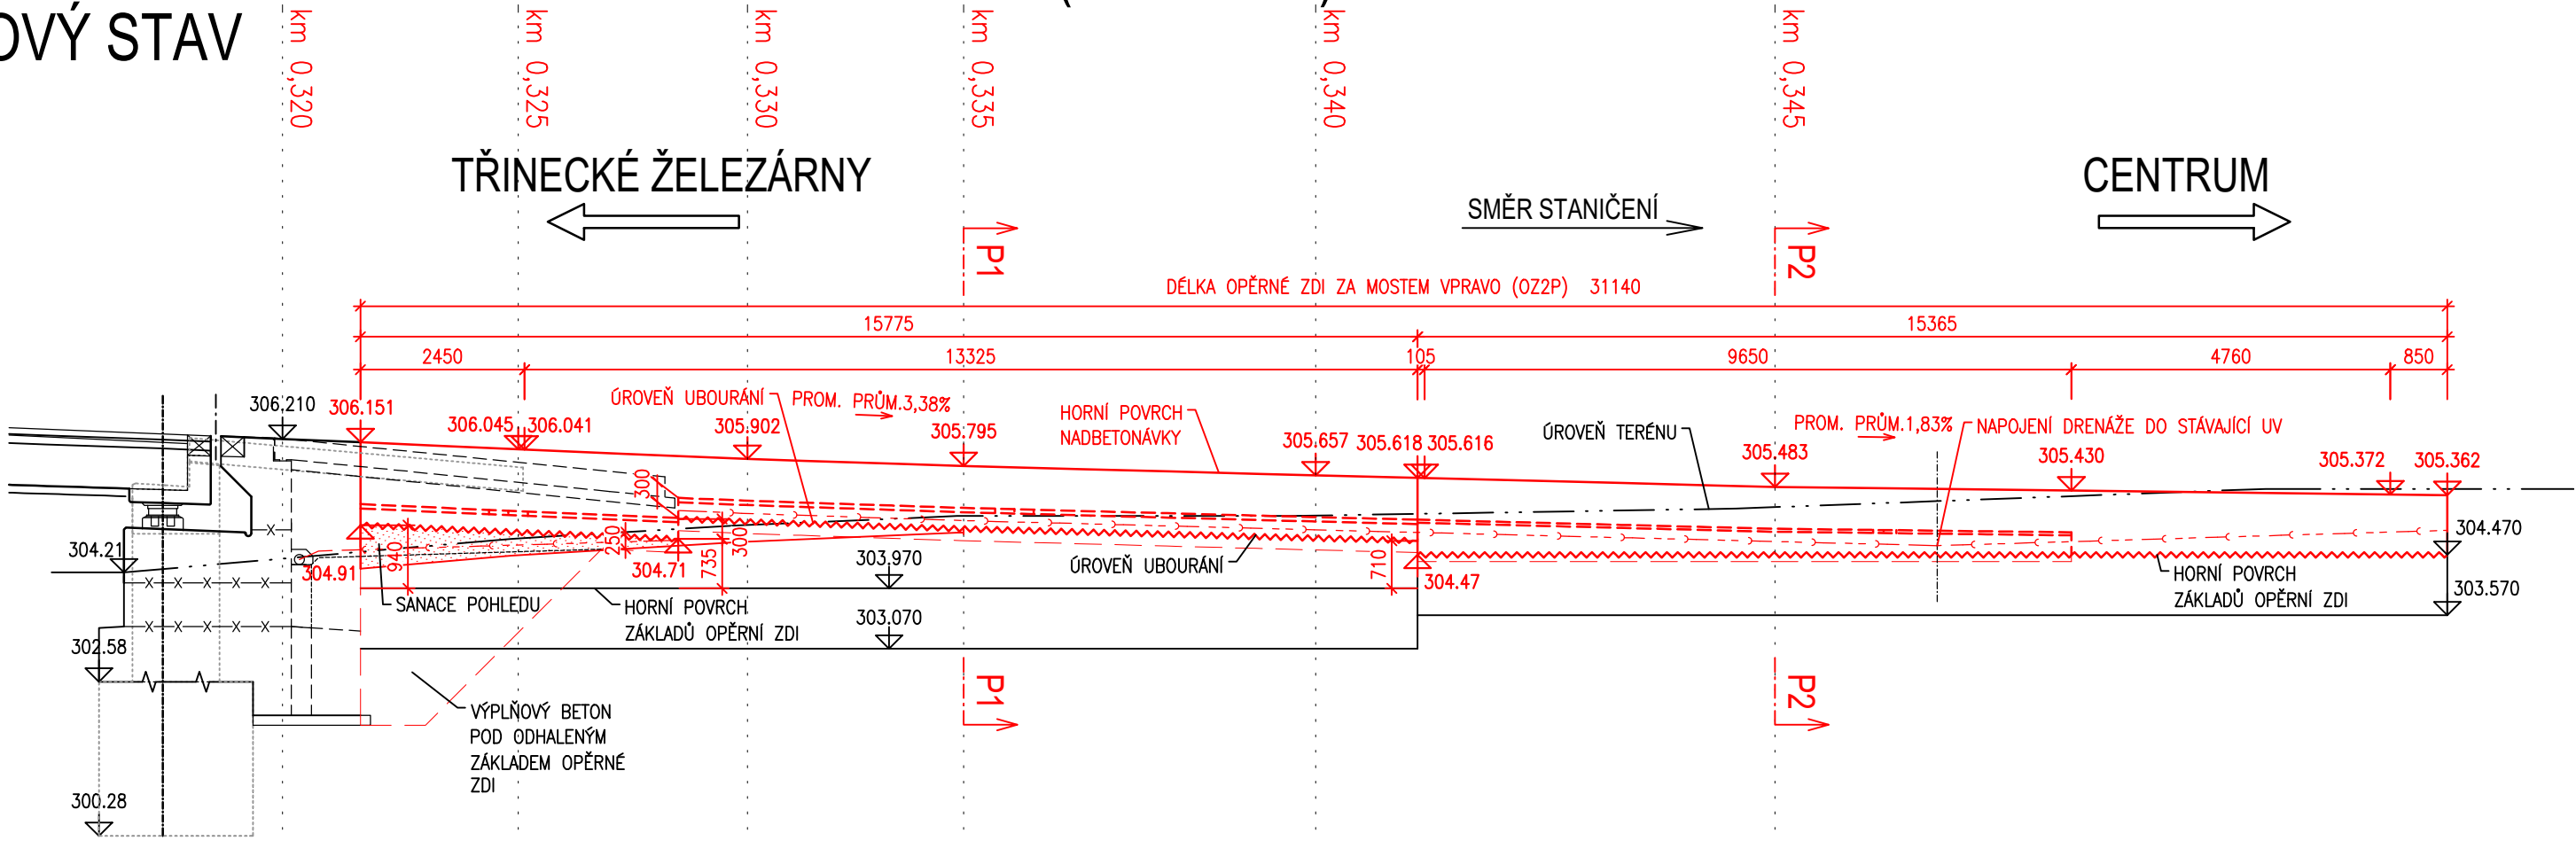



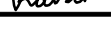
ROZVINUTÝ POHLED NA OPĚRNOU ZEĎ 2P (V LÍCI ZDI) 1:100
NOVÝ STAV

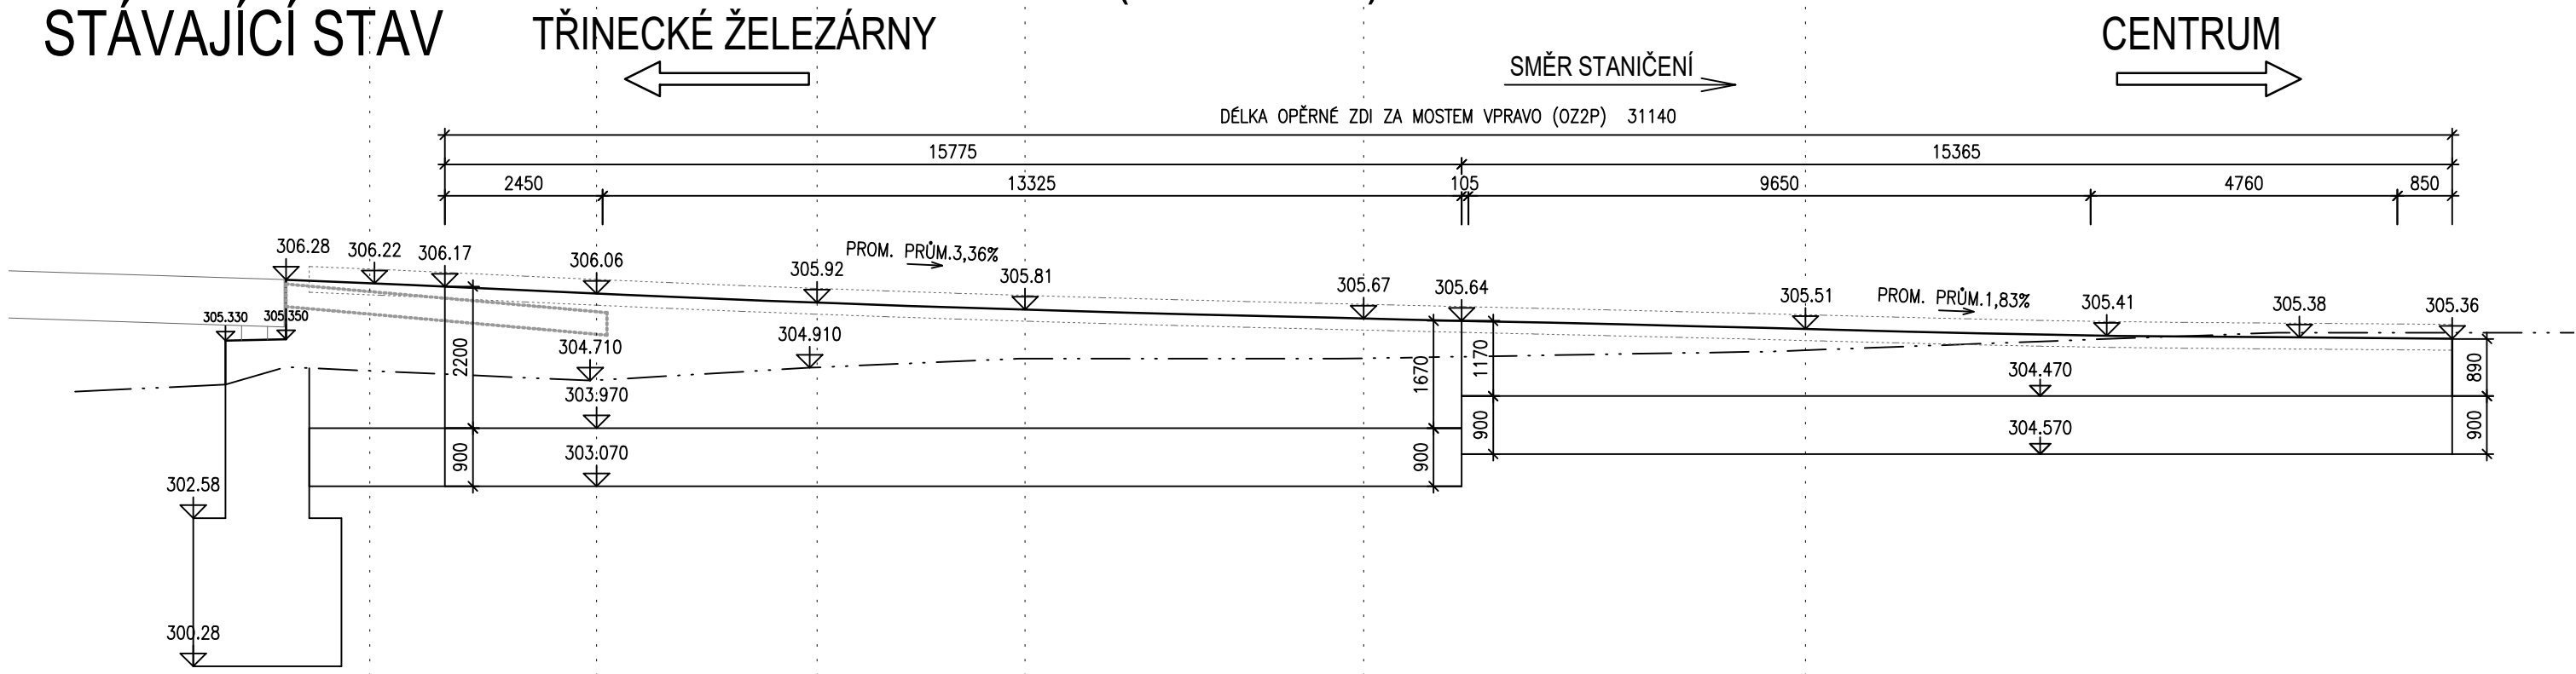

ROZVINUTÝ POHLED NA OPĚRNOU ZEĎ 2P (V LÍCI ZDI) 1:100
STÁVAJÍCÍ STAV

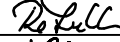

D
SO 201

SO 201			SOUDRADNÍČOVÝ SYSTÉM : JTSK VÝŠKOVÝ SYSTÉM : Bpv	
VEDOUCÍ PROJEKTANT	Ing. Martin ŘEHULKA		 PROJEKČNÍ KANCELÁŘ PRIS spol. s r. o. OSOVÁ 20, 625 00 BRNO	
ZODPOVĚDNÝ PROJEKTANT	Ing. Svatopluk ZOBOK			
VYPRACOVAL	Ing. Svatopluk ZOBOK			
KONTROLOVAL	Ing. Jiří ŠRUBAŘ			
KRAJ: MORAVSKOSLEZSKÝ	K.Ú.: TŘINEC		DATUM	05/2021
NÁZEV AKCE: <h1>NADJEZD ZÁVODNÍ</h1> SO 201 Rekonstrukce nadjezdu v Třinci na ulici Závodní			FORMÁT	3 A4
			MĚŘÍTKO	1:100
			ÚČEL	PDPS
			Čís. ZAKÁZKY	21042
			ARCHIVNÍ Čís.	D201_26_OZZ-P
NÁZEV PŘÍLOHY:	OPĚRNÁ ZEĎ 2P - POHLEDY		Čís. SOUPRAVY	PŘÍLOHA 26