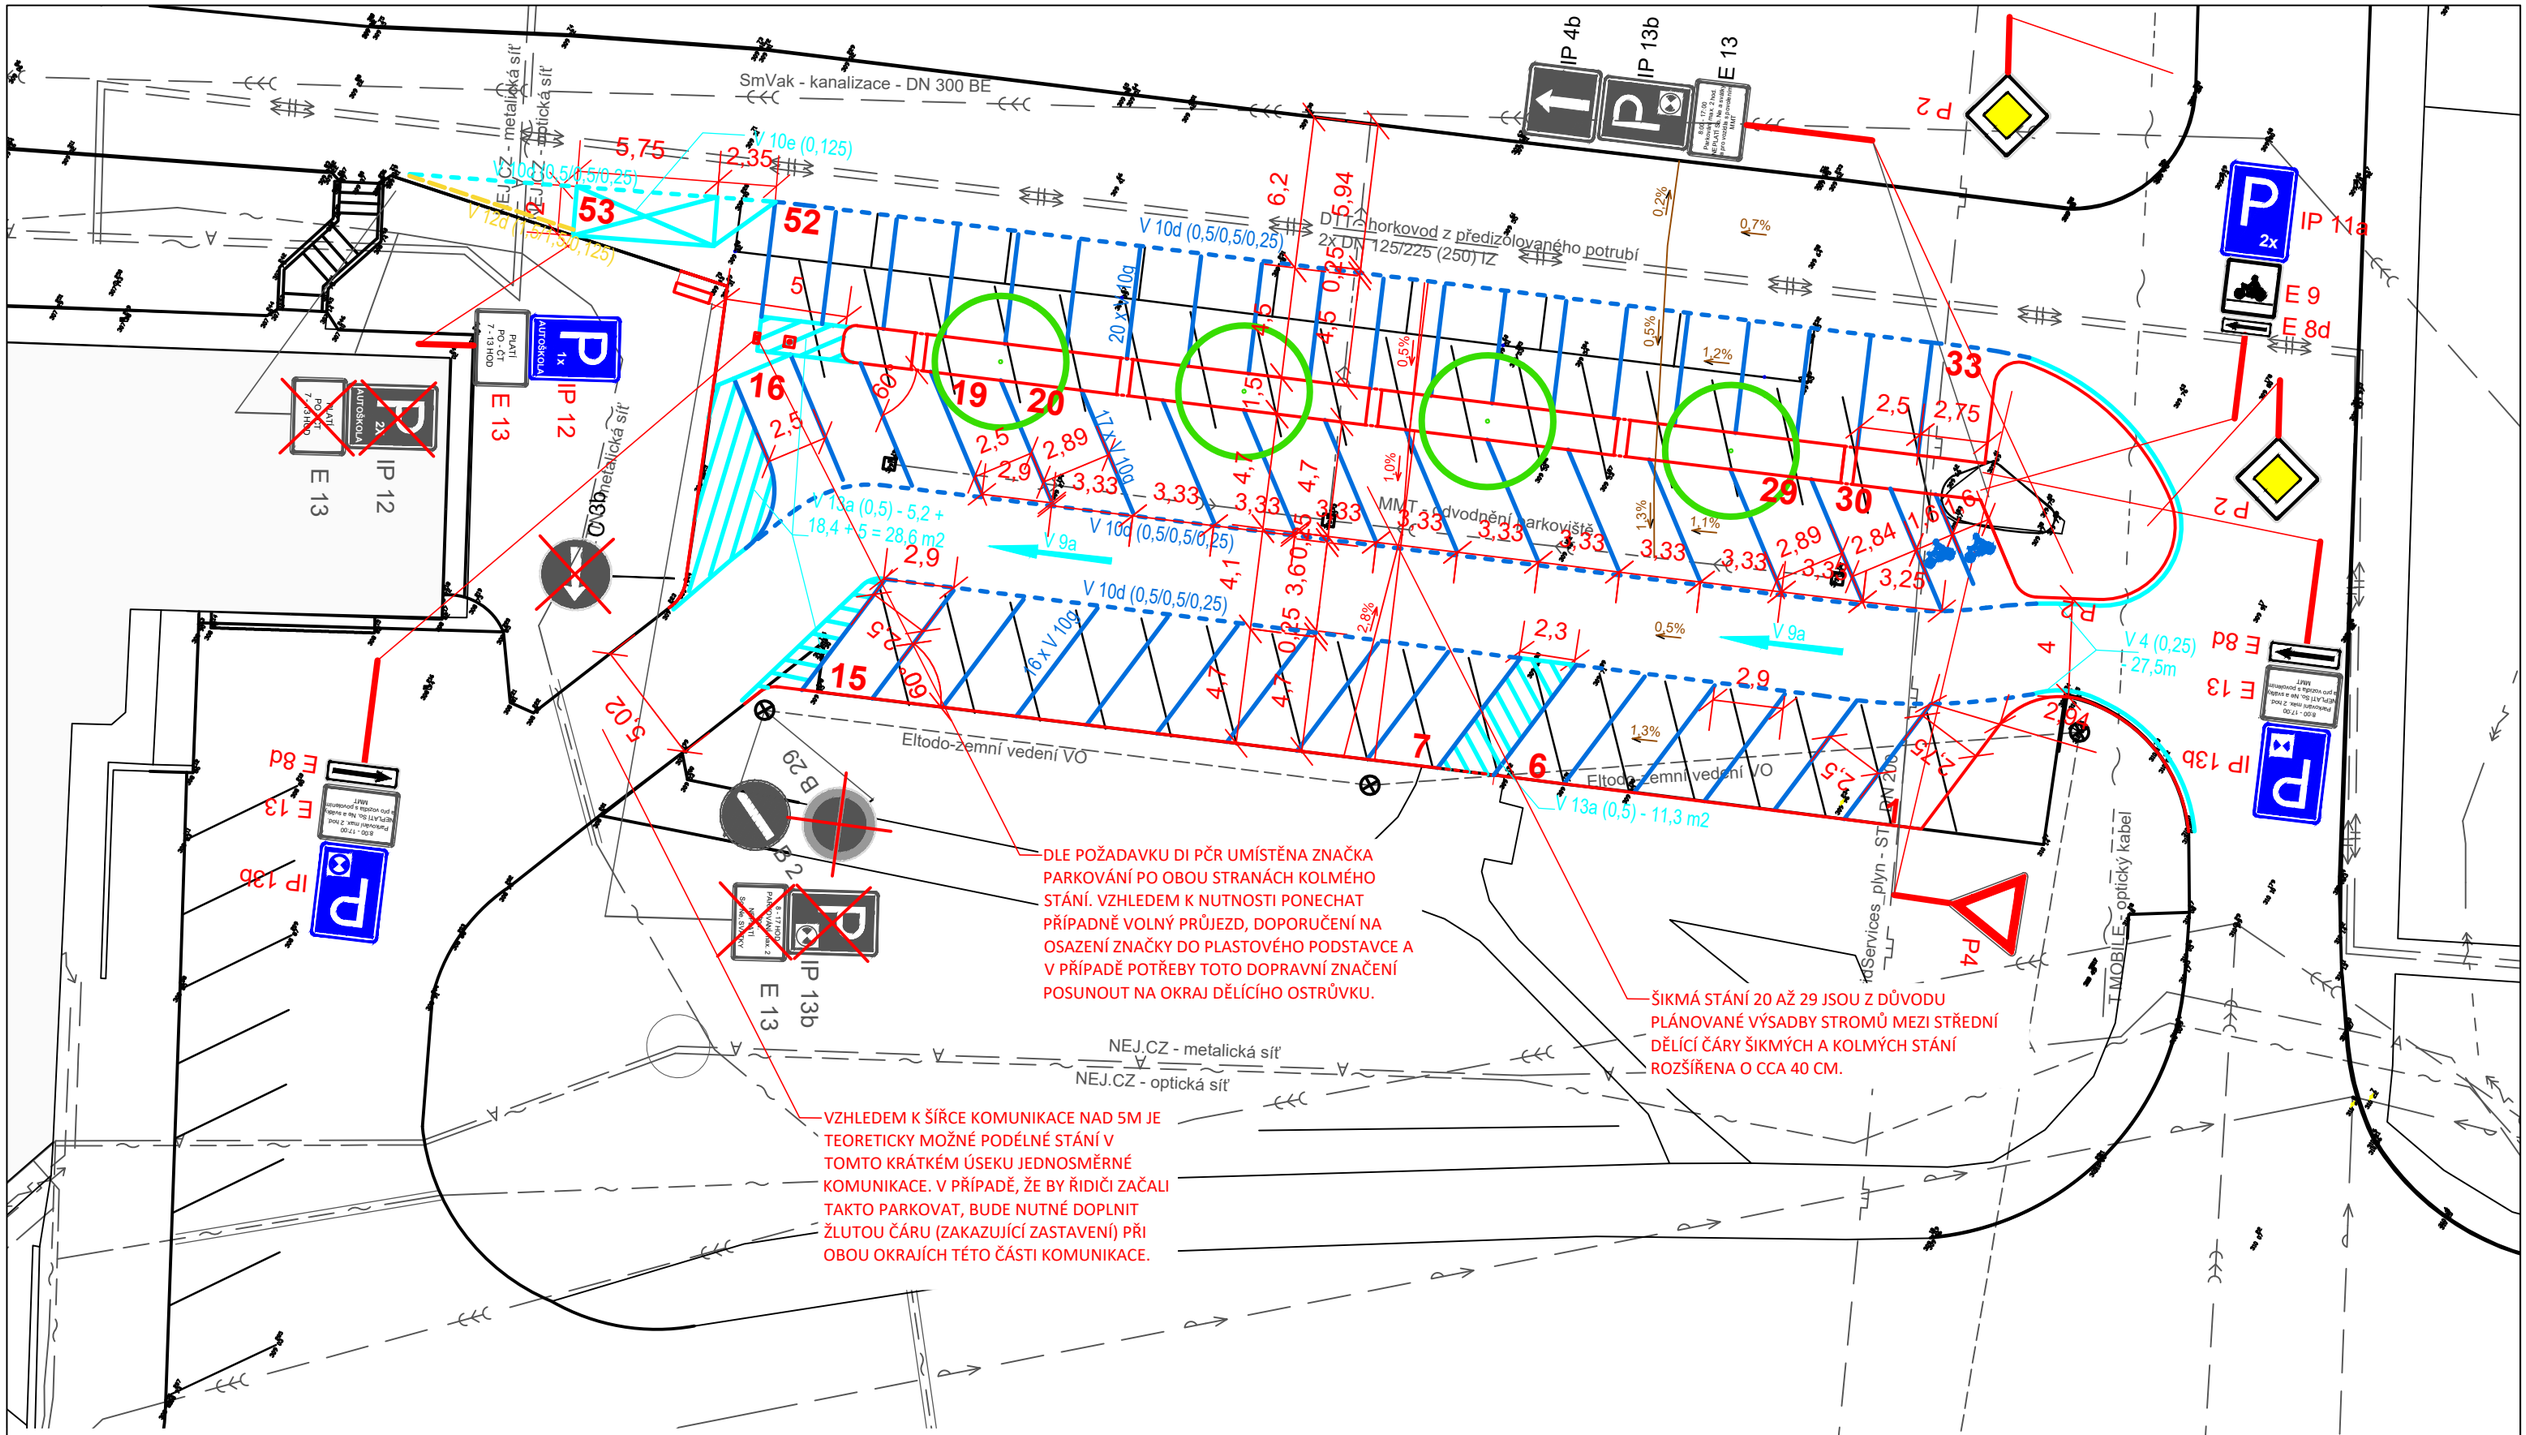

LEGENDA:

- STAV - ZAMĚŘENÍ / TECHNICKÁ MAPA MĚSTA
- NÁVRH
- NÁVRH - VODOROVNÉ DOPR. ZNAČENÍ (bíle, modré, žluté)

SVISLÉ DOPRAVNÍ ZNAČENÍ

- B 2 — STÁVAJÍCÍ SDZ
- B 2 — STÁVAJÍCÍ SDZ - PŘESUN
- C 3b — STÁVAJÍCÍ SDZ K ODSTRANĚNÍ
- IP 13b — NAVRHOVANÉ SDZ

Zodpovědný projektant	ING. MAGDA HERMANNOVÁ	Paré č.	
Vypracovala			
Projekt	**ÚPRAVA PROSTRANSTVÍ U MMT**	Objednatel:	STATUTÁRNÍ MĚSTO TŘINEC
Část	**C. STAVEBNÍ ČÁST - SO 101 PARKOVIŠTĚ**	Stupeň: DPS	Číslo: C.5
Výkres	**VÝKRES DOPRAVNÍHO ZNAČENÍ**	Datum: 06/2021	
		Měřítko: 1:250	
		Formát: A3	

Ing. Magda Hermannová
projektant dopravních staveb
IČO: 07492472
mob.: +420 605 550 130
email: magda.hermannova@gmail.com
web: www.projektydoprava.cz