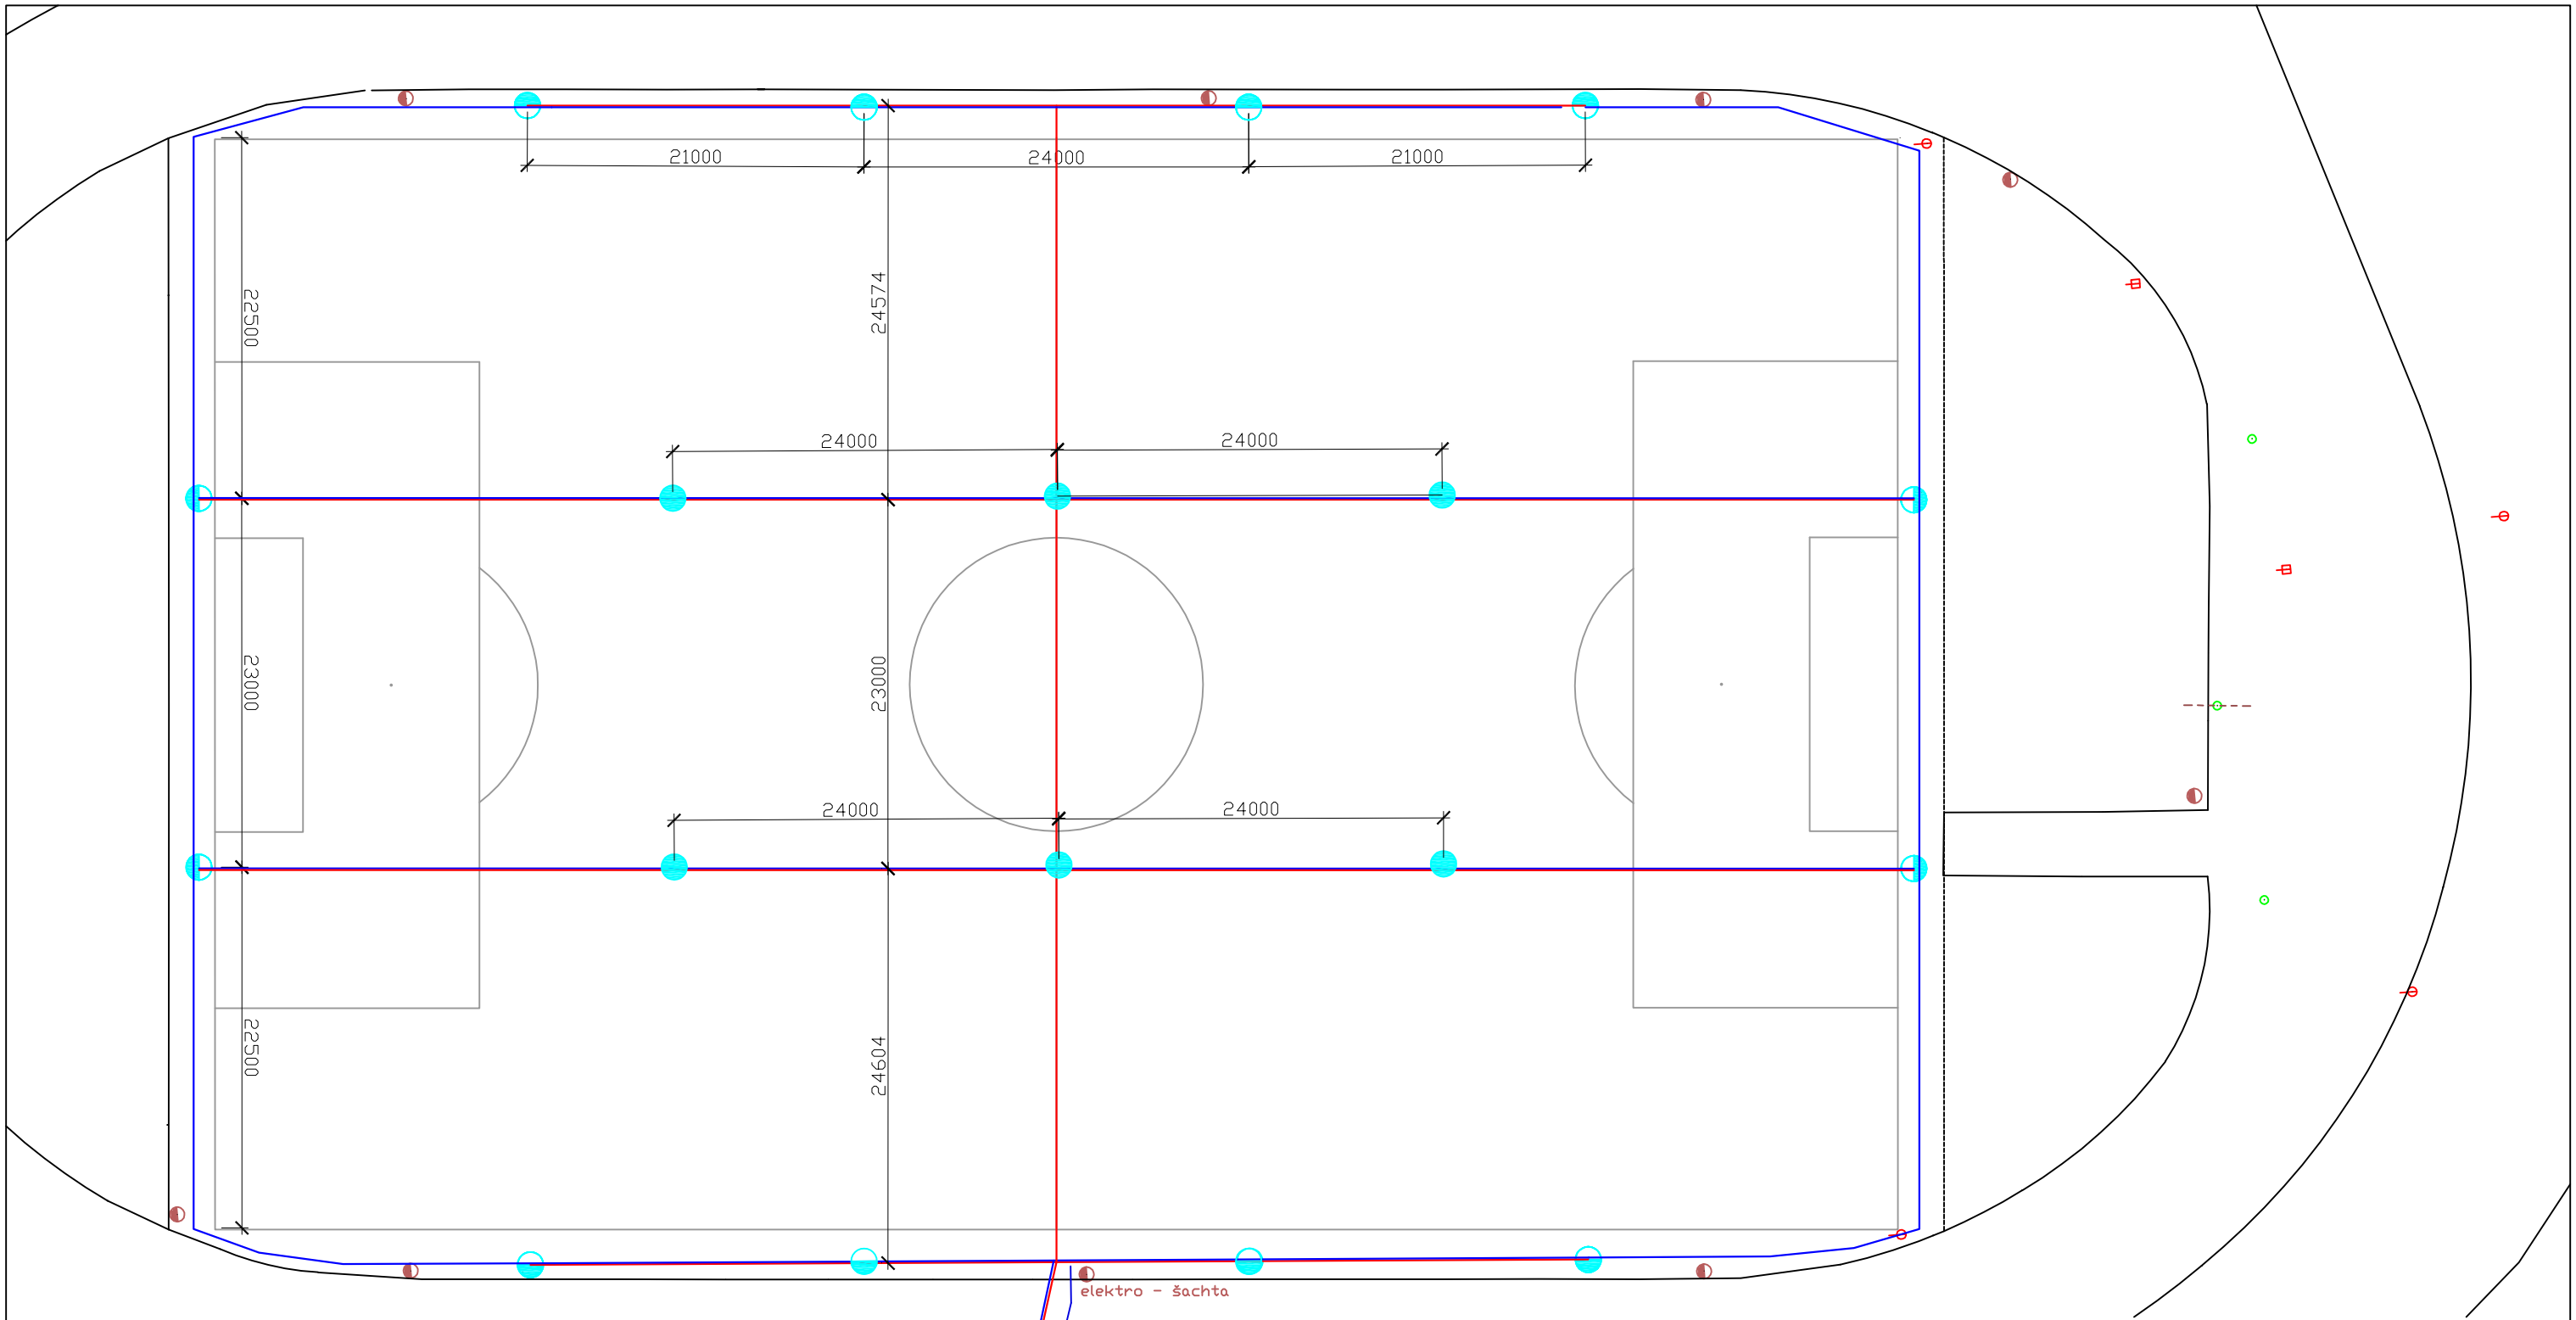

LEGENDA:

výsuvný rotorový postřikovač celokruhový … 6ks - umístěny uvnitř hrací plochy

výsuvný rotorový postřikovač výsečový … 12ks - umístěny vně hrací plochy

NAPOJENÍ NA EL. ENERGII A VODU BUDOU V MÍSTĚ STÁVAJÍCÍCH ŠACHET V ZÁMĚZÍ HRACÍ PLOCHY.
ÚVLÁDACÍ JEDNOTKA BUDE UMÍSTĚNA NA STEJNÉM MÍSTĚ JAKO STÁVAJÍCÍ JEDNOTKA ZÁVLAHY.

RZ+ÚJ ROZVADĚČ ZÁVLAHY + ÚVLÁDACÍ JEDNOTKA

PE-HD 63, DN 50, PN10 … 592,0m
vč. vnitroareálové přípojky na stávající připojení pro závlahu

CYKY 2x1,5 … 1.780,0m (ovládání postřikovačů, případně žíla s více dráty, tzn. možnost ovládání pro více postřiků jednou žílou)

VEDOUCÍ PROJEKTU	PROJEKTANT	KRESLIL, PSAL	Ing. Vladimír Hampl, SPORTING výstavba sportovních zařízení Masná 1, P.O.Box 49 701 49 Moravská Ostrava tel. 596 111 843 www.sporting-sportovnistavby.cz
Ing. Eduard Přívara	Ing. Vladimír Hampl	Ing. Marek Papoušek	
STAVEBNÍK Správa tělovýchovných a rekreačních služeb města Třince, p.o. (IČ 00846686)			
MÍSTO STAVBY k.ú. Třinec (770892), p.č. 1413/1			
NÁZEV STAVBY REKONSTRUKCE FOTBALOVÉHO HŘIŠTĚ MĚSTSKÉHO STADIONU V TŘINCI			FORMÁT 2xA4 DATUM PROSINEC 2018 STUPEŇ DPS Č. ZAKÁZKY 12/2018
NÁZEV VÝKRESU AUTOMATICKÁ ZÁVLAHA			MĚŘÍTKO 1 : 400 ČÍSLO VÝKRESU D.6