PŘÍČNÝ ŘEZ A-a

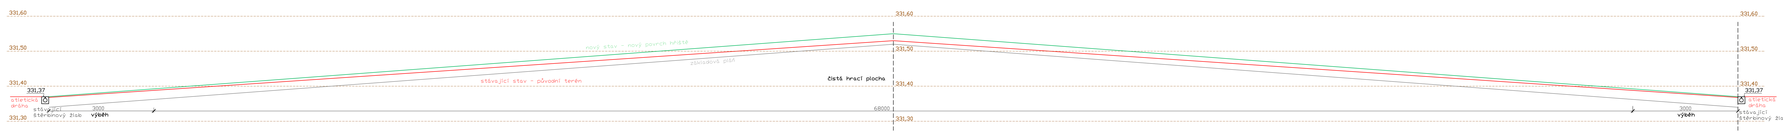

PODÉLNÝ ŘEZ B-B

VEDOUCÍ PROJEKTU	PROJEKTANT	KRESLIL, PSAL	Ing. Vladimír Hampl, SPORTING výstavba sportovních zařízení spol. s r.o., P.O.Box 49 701 49 Ostrava
Ing. Eduard Mikeska	Ing. Vladimír Hampl	Ing. Marek Papoušek	
STAVEBNÍK Správa tělovýchovných a rekreačních služeb města Třince, p.o. (IČ 00846686)			tel. 596 111 843 www.sporting-sportovnistavby.cz
MÍSTO STAVBY k.ú. Třinec (770892), p.č. 1413/1			
NÁZEV STAVBY REKONSTRUKCE FOTBALOVÉHO HŘIŠTĚ MĚSTSKÉHO STADIONU V TŘINCI			FORMÁT 3x4
			DATUM PROSINEC 2018
			STUPEŇ DPS
			Č. ZAKÁZKY 12/2018
NÁZEV VÝKRESU PŘÍČNÝ A PODÉLNÝ ŘEZ			MĚŘÍTKO 1 : 50
			ČÍSLO VÝKRESU D.8