



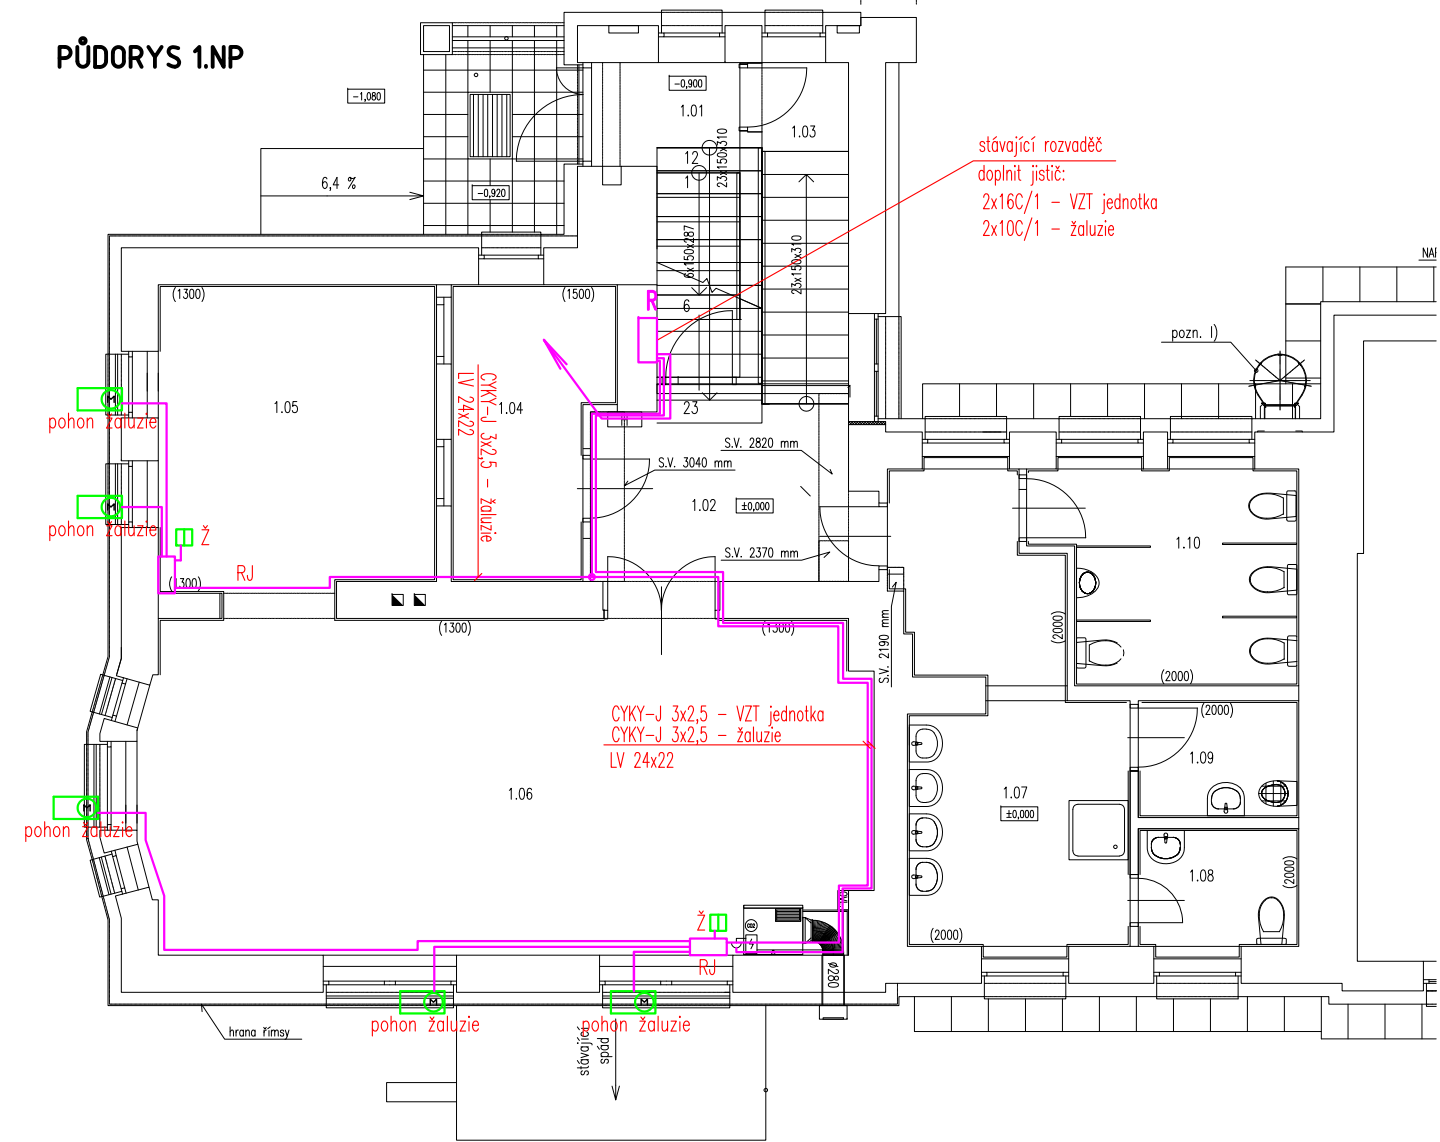

PŮDORYS 1.NP

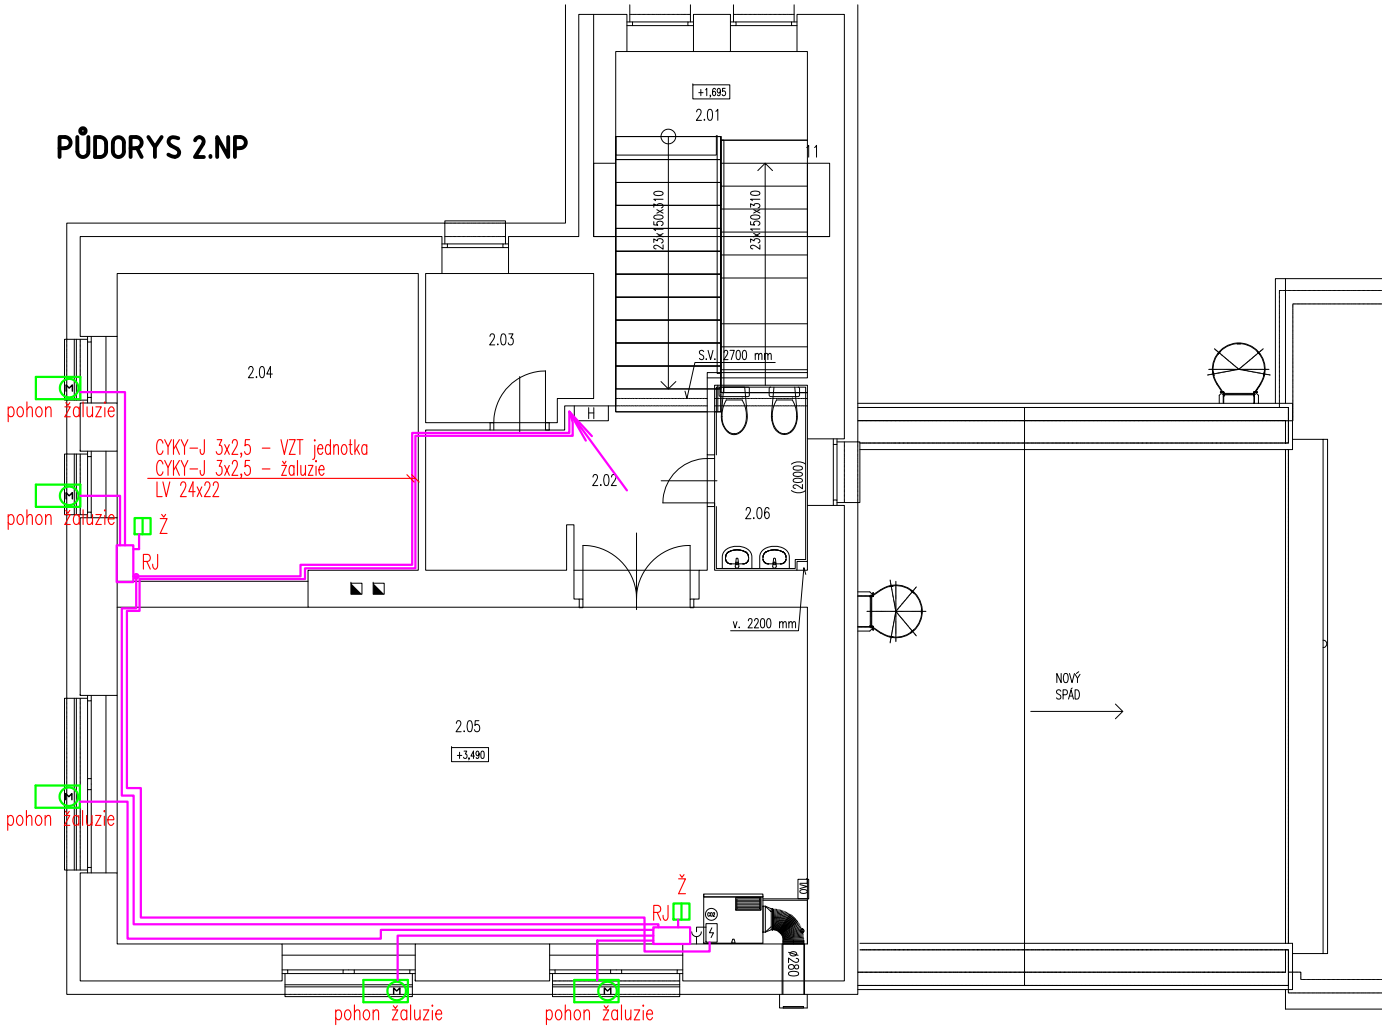

PŮDORYS 2.NP



LEGENDA PŘÍSTROJŮ :

- Ž  — ŽALUZIOVÝ OVLADAČ, IP20, POVRCHOVÁ MONTÁŽ
- RJ  — RELÉOVÁ ŘÍDÍCÍ JEDNOTKA PRO 4 MOTORY ŽALUZIE

LEGENDA MÍSTNOSTÍ

Č.M.	ÚČEL MÍSTNOST	PLOCHA [m ²]	DRUH PODLAHY	ÚPRAVY POVRCHŮ
1.01	ZÁDVEŘÍ SE SCHODIŠTĚM	6,07	KOBEREC	KERAM. SOKL 100 mm
1.02	CHODBA	10,09	PVC	
1.03	SCHODIŠŤOVÝ PROSTOR	5,34	PVC	
1.04	VÝDEJ JÍDLA	7,89	KERAMICKÁ DLAŽBA	KERAM. OBKL. 1500 mm
1.05	JÍDELNA	15,99	PVC	DŘEV. OBKL. 1300 mm
1.06	HERNA	44,72	KOBEREC	DŘEV. OBKL. 1300 mm
1.07	UMÝVÁRNA	16,42	KERAMICKÁ DLAŽBA	KERAM. OBKL. 2000 mm
1.08	ŠATNA A WC (personál)	3,65	KERAMICKÁ DLAŽBA	KERAM. OBKL. 2000 mm
1.09	ÚKLIDOVÁ MÍSTNOST	3,43	KERAMICKÁ DLAŽBA	KERAM. OBKL. 2000 mm
1.10	WC	10,10	KERAMICKÁ DLAŽBA	KERAM. OBKL. 2000 mm
1.11	SKLAD POMŮCEK	34,39	KERAMICKÁ DLAŽBA	
1.12	SKLAD POMŮCEK	28,46	KERAMICKÁ DLAŽBA	

LEGENDA MÍSTNOSTÍ

Č.M.	ÚČEL MÍSTNOST	PLOCHA [m ²]	DRUH PODLAHY	ÚPRAVY POVRCHŮ
2.01	SCHODIŠŤOVÝ PROSTOR	11,80	PVC	
2.02	CHODBA	8,50	PVC	
2.03	KANCELÁŘ	4,41	PVC	
2.04	OBYTNÁ MÍSTNOST	17,61	PVC	
2.05	HERNA	42,45	KOBEREC	
2.06	WC	3,12	KERAMICKÁ DLAŽBA	KERAM. OBKL. 2000 mm

Projektant	Kontroloval	Zodp. projektant	C.E.I.S. CZ s.r.o. Masarykovy sady 51/27 tel : 558 740 250 737 01 Český Těšín E-mail: info@ceis.cz www.ceis.cz	
Ing. Josef Nezval	Ing. Josef Nezval	Ing. Josef Nezval		
Investor	Město Třinec		Formát	A3
Místo stavby	Bezručova č.p. 419, 739 61 Třinec		Datum	10/2020
Akce	MŠ BEZRUČOVA 419, TŘINEC - SNIŽOVÁNÍ ENERGETICKÉ NÁROČNOSTI BUDOVY MŠ		Účel	DPS
			Č. zakázky	32/20
			Měřítko	1:100
Část	D.1.4.4 - Silnoproudá elektrotechnika		Číslo paré	Č. výkresu
Obsah výkresu	PŮDORYS ELEKTROINSTLACE			D.1.4.4.b-101