



DOPADOVÁ PLOCHA Z LITÉ GUMY

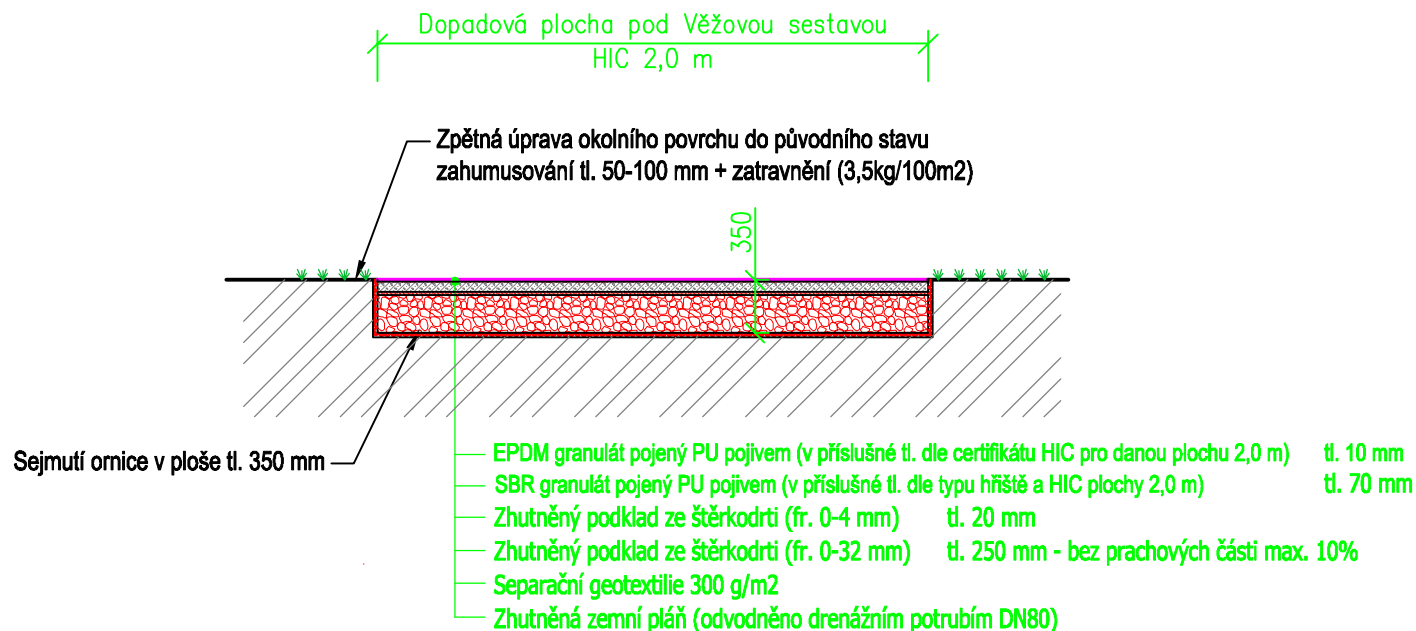

Vypracoval : Projektční kancelář lay-out s.r.o., nám. Svobody 527, 739 61 Třinec mobil: +420 776 213 159 / cieslar@lay-out.cz			
Investor : Statutární město Třinec, Jablunkovská 160, 739 61 Třinec			
Místo stavby : Obec Třinec, k.ú. Konská, parc.č. 216/27,			
Název stavby :		Datum vypracování : 12 / 2021	
<div>Dětské hřiště Osůvky</div>		Stupeň dokumentace : DPS	
		Číslo zakázky : L2021-50	
		Měřítko : 1:50	
		Číslo výkresu : D.03	
Výkres : VZOROVÝ ŘEZ DOPADOVÝCH PLOCH			