


PŮDORYS SUTERÉNU - VODOVOD

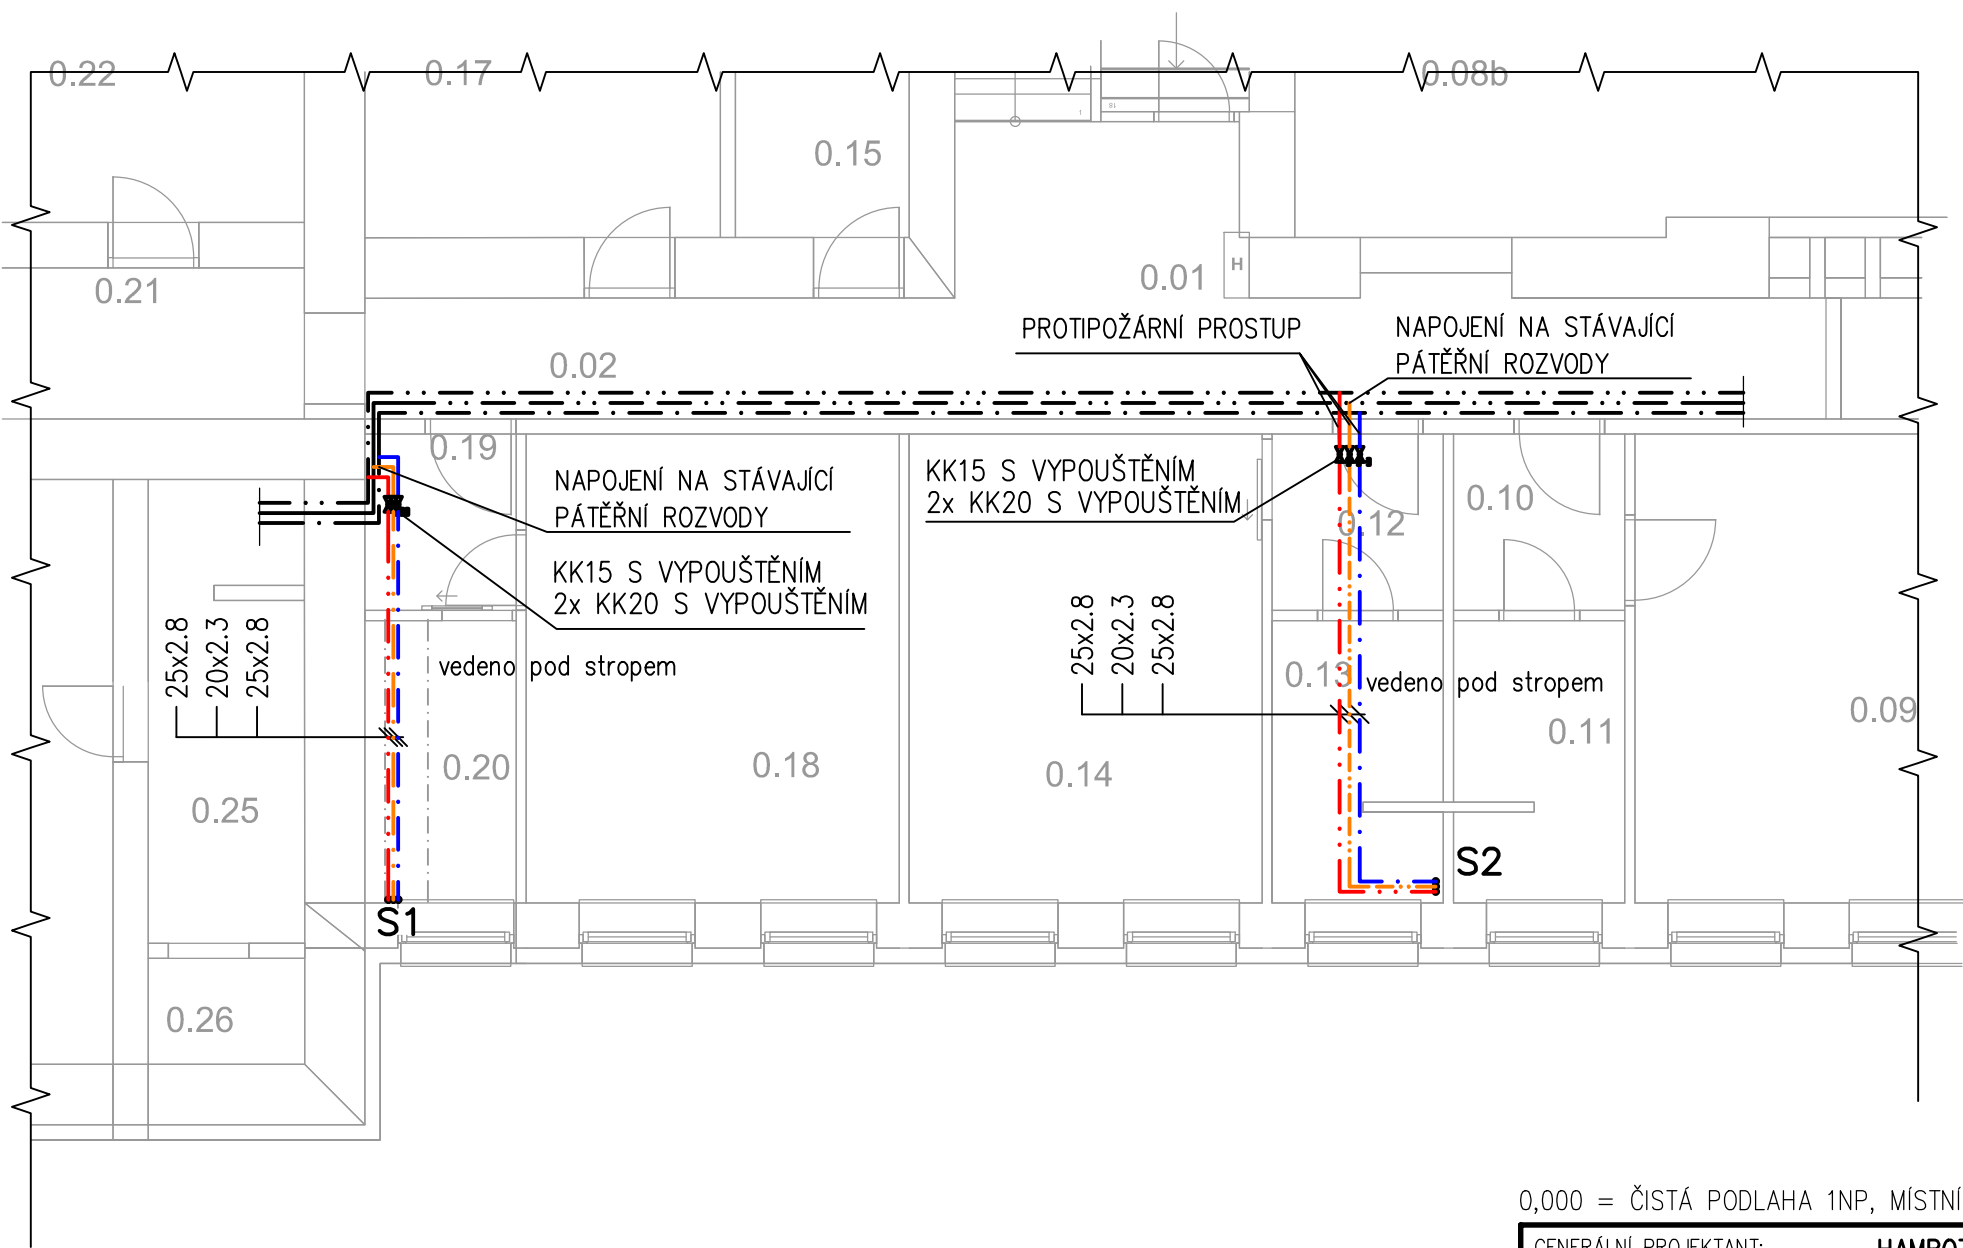

LEGENDA:


- cirkulace PP-RCT, PN22, S4
- studená voda PP-RCT, PN22, S4
- teplá voda PP-RCT, PN22, S4
- ✚ Baterie–dřezová
- ✚ Baterie–sprchová
- ✚ Baterie–zakončení 2x RV
- ✚ rohový ventil

TLOUŠŤKA TEPELNÉ IZOLACE TEPLÉ VODY A CÍRKULACE BUDE 20 mm,
STUDENÉ PAK 13 mm.

0,000 = ČISTÁ PODLAHA 1NP, MÍSTNÍ VÝŠKOVÝ SYSTÉM

PROSTUP POŽÁRNÍM STROPEM A STĚNOU:

– dle ČSN EN 13201–2 a ČSN 73 0810 čl.6.2.1 a) realizace požární bezpečnostní ucpávky

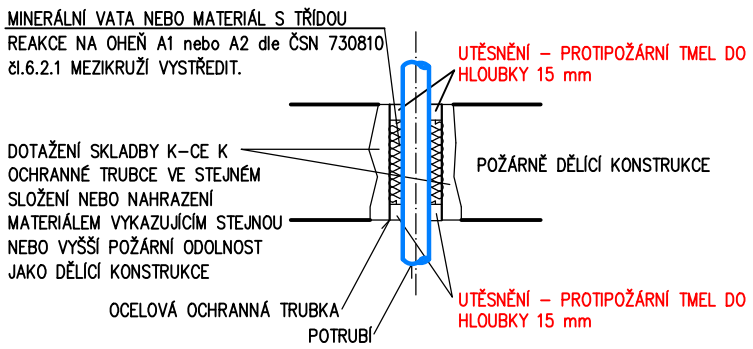

GENERÁLNÍ PROJEKTANT:		HAMROZI s.r.o., Třinec, Staré Město, Polní 411		ČÍSLO PARÉ:	
		sídlo: Polní 411, 739 61 Třinec			
www.hamrozi.cz		provozovna: Jablunkovská 50, 737 01 Český Těšín			
		telefon, e-mail: +420 558 324 154, info@hamrozi.cz			
HLAVNÍ INŽENÝR PROJEKTU	Ing. David ŠOTKOVSKÝ			RAZÍTKO AUTORIZOVANÉ OSOBY	
VYPRACOVAL	Ing. David ŠOTKOVSKÝ				
ZODPOVĚDNÝ PROJEKTANT	Ing. David ŠOTKOVSKÝ				
INVESTOR STAVBY	Centrum sociální pomoci Třinec, příspěvková organizace Máchova 1134, 739 61 Třinec, IČ: 75055473				
MÍSTO STAVBY	Čapkova 708, 739 61 Třinec – Staré Město		ČÍSLO ZAKÁKY	21Za10685	
NÁZEV STAVBY:			ČÍSLO ARCHIVNÍ	082021	
Vestavba sociálních zařízení v Azylovém domě pro rodiče s dětmi na ul. Čapkova 708			POČET A4	A3(420x297 mm)	
			STUPEŇ	PDOS+PDPS	
STAVEBNÍ OBJEKT	S001 – VESTAVBA SOCIÁLNÍCH ZAŘÍZENÍ		ČÍSLO DOKUMENTU	082021–S001–D.1.4.09	
ČÁST	D.1.4 ZTI		MĚŘÍTKO:	ČÍSLO VÝKRESU:	
OBSAH:	PŮDORYS SUTERÉNU – VODOVOD		1: 75	D.1.4.09	