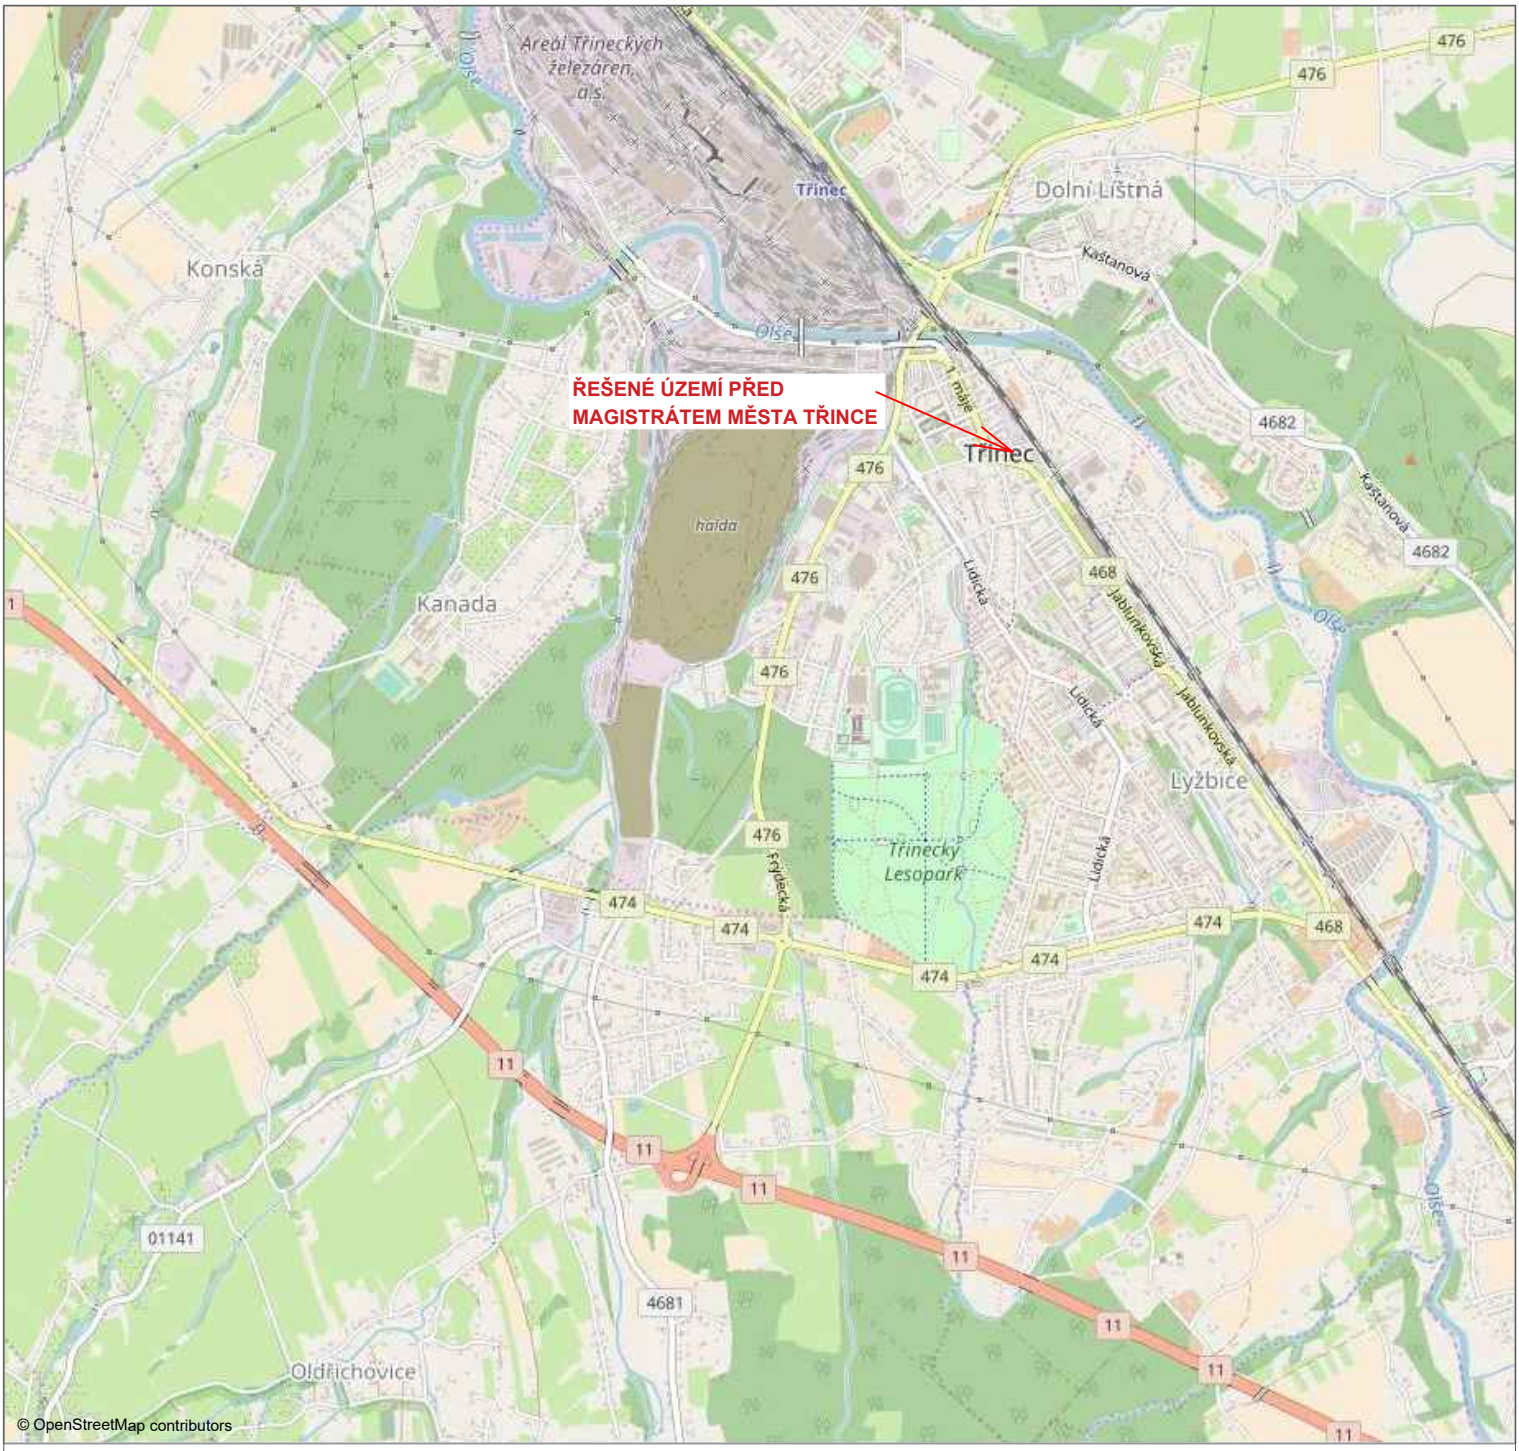

Zodpovědný projektant	ING. MAGDA HERMANNOVÁ	**Ing. Magda Hermannová** **projektant dopravních staveb** IČO: 07492472 mob.: +420 605 550 130 email: magda.hermannova@gmail.com web: www.projektydoprava.cz	S	Paré č.
Vypracovala				
Projekt	**ÚPRAVA PROSTRANSTVÍ U MMT - II.ETAPA**	Objednatel:	STATUTÁRNÍ MĚSTO TŘINEC	
Část	**C. SITUAČNÍ VÝKRESY**	Stupeň	DSP	Číslo
		Datum	11/2021	C.1
Výkres	**SITUAČNÍ VÝKRES ŠIRŠÍCH VZTAHŮ**	Měřítko	SCHÉMA	
		Formát	A4	