



Řez B-B

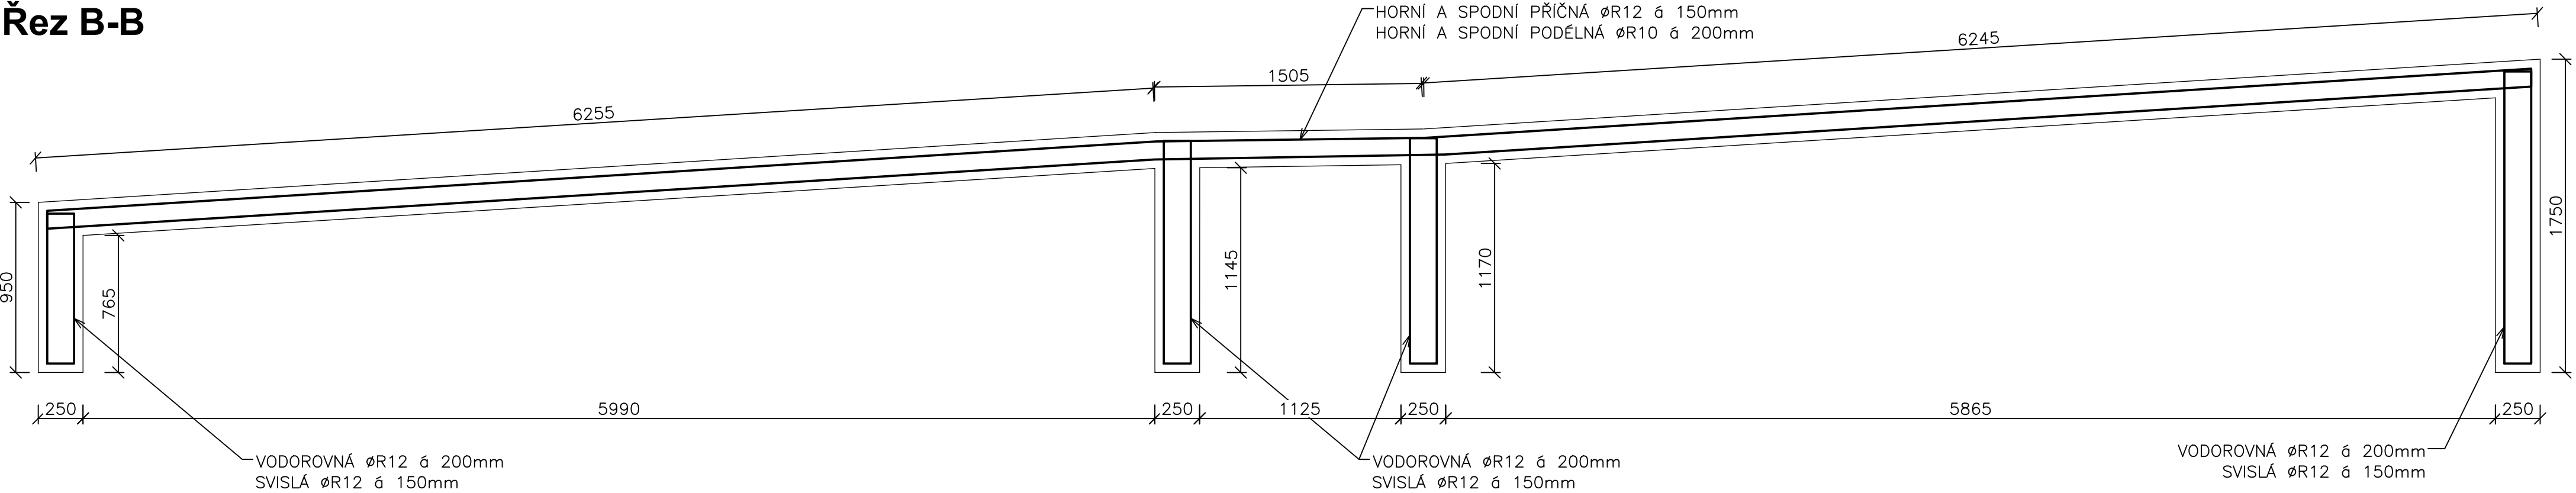

Řez A-A

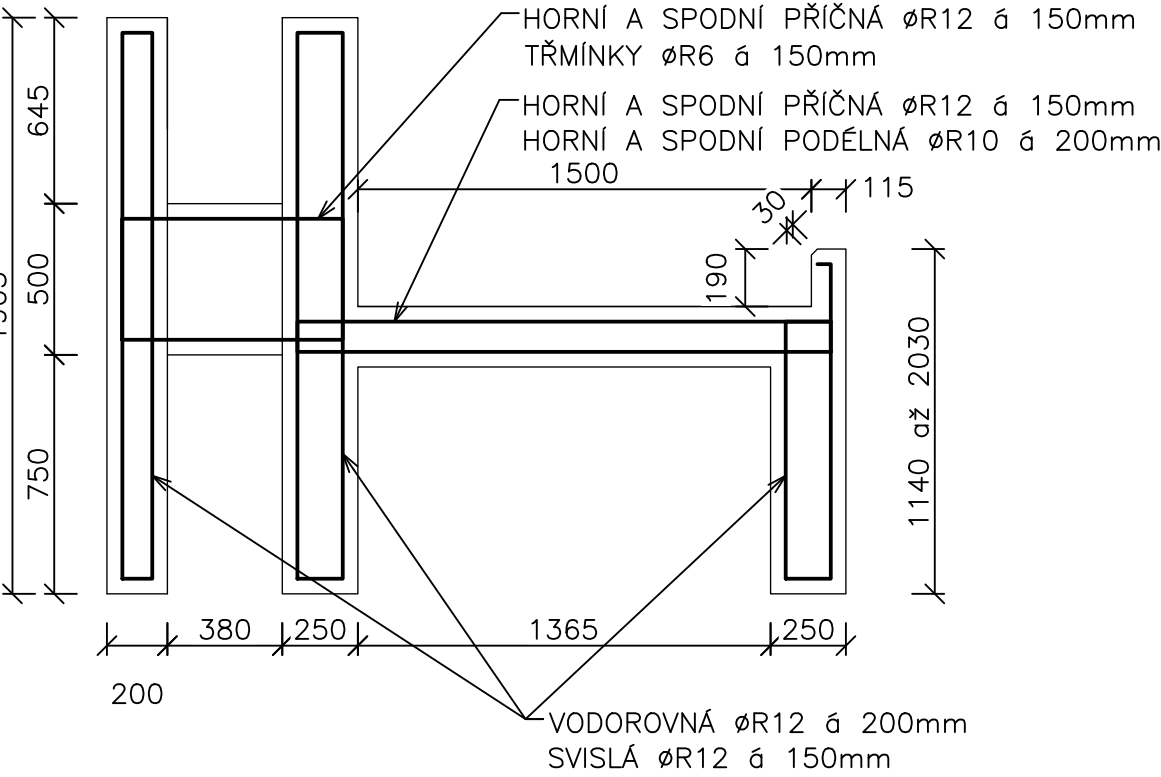

**POZNÁMKY:**  
Beton C30/37 XC4, XF2 – CI 0,40 – Dmax 22–S3  
Výztuž R10S05  
Krytí výztuže 35mm  
Stykování přesahem 50ø

Detailní rozpis jednotlivých prutů bude součástí dílenské PD.

Zodp. projektant:	Projektant:	RM–PROSTAV SILESIA, s.r.o.	
Ing. Libor Filín	Ing. Roman Machander	IČO: 07599731, DIČ: CZ07599731	
Místo stavby:	k.ú. Třinec, parc.č. 926/1	Nová Tovární 1594, 737 01, Český Těšín	
Investor:	Staturání město Třinec, Jablunkovská 160	info@rm–prostav.com +420 777 257 082 www.rm–prostav.com	
Stavba:		Datum:	04/2021
MM TŘINEC – SANACE SUTERÉNNÍHO ZDIVA BUDOVY		Stupeň:	DPS
I.ETAPA		Zakázka:	PR 25/20
SCHÉMA VÝZTUŽE		Měřítko:	Č. přílohy:
		1:25	14.