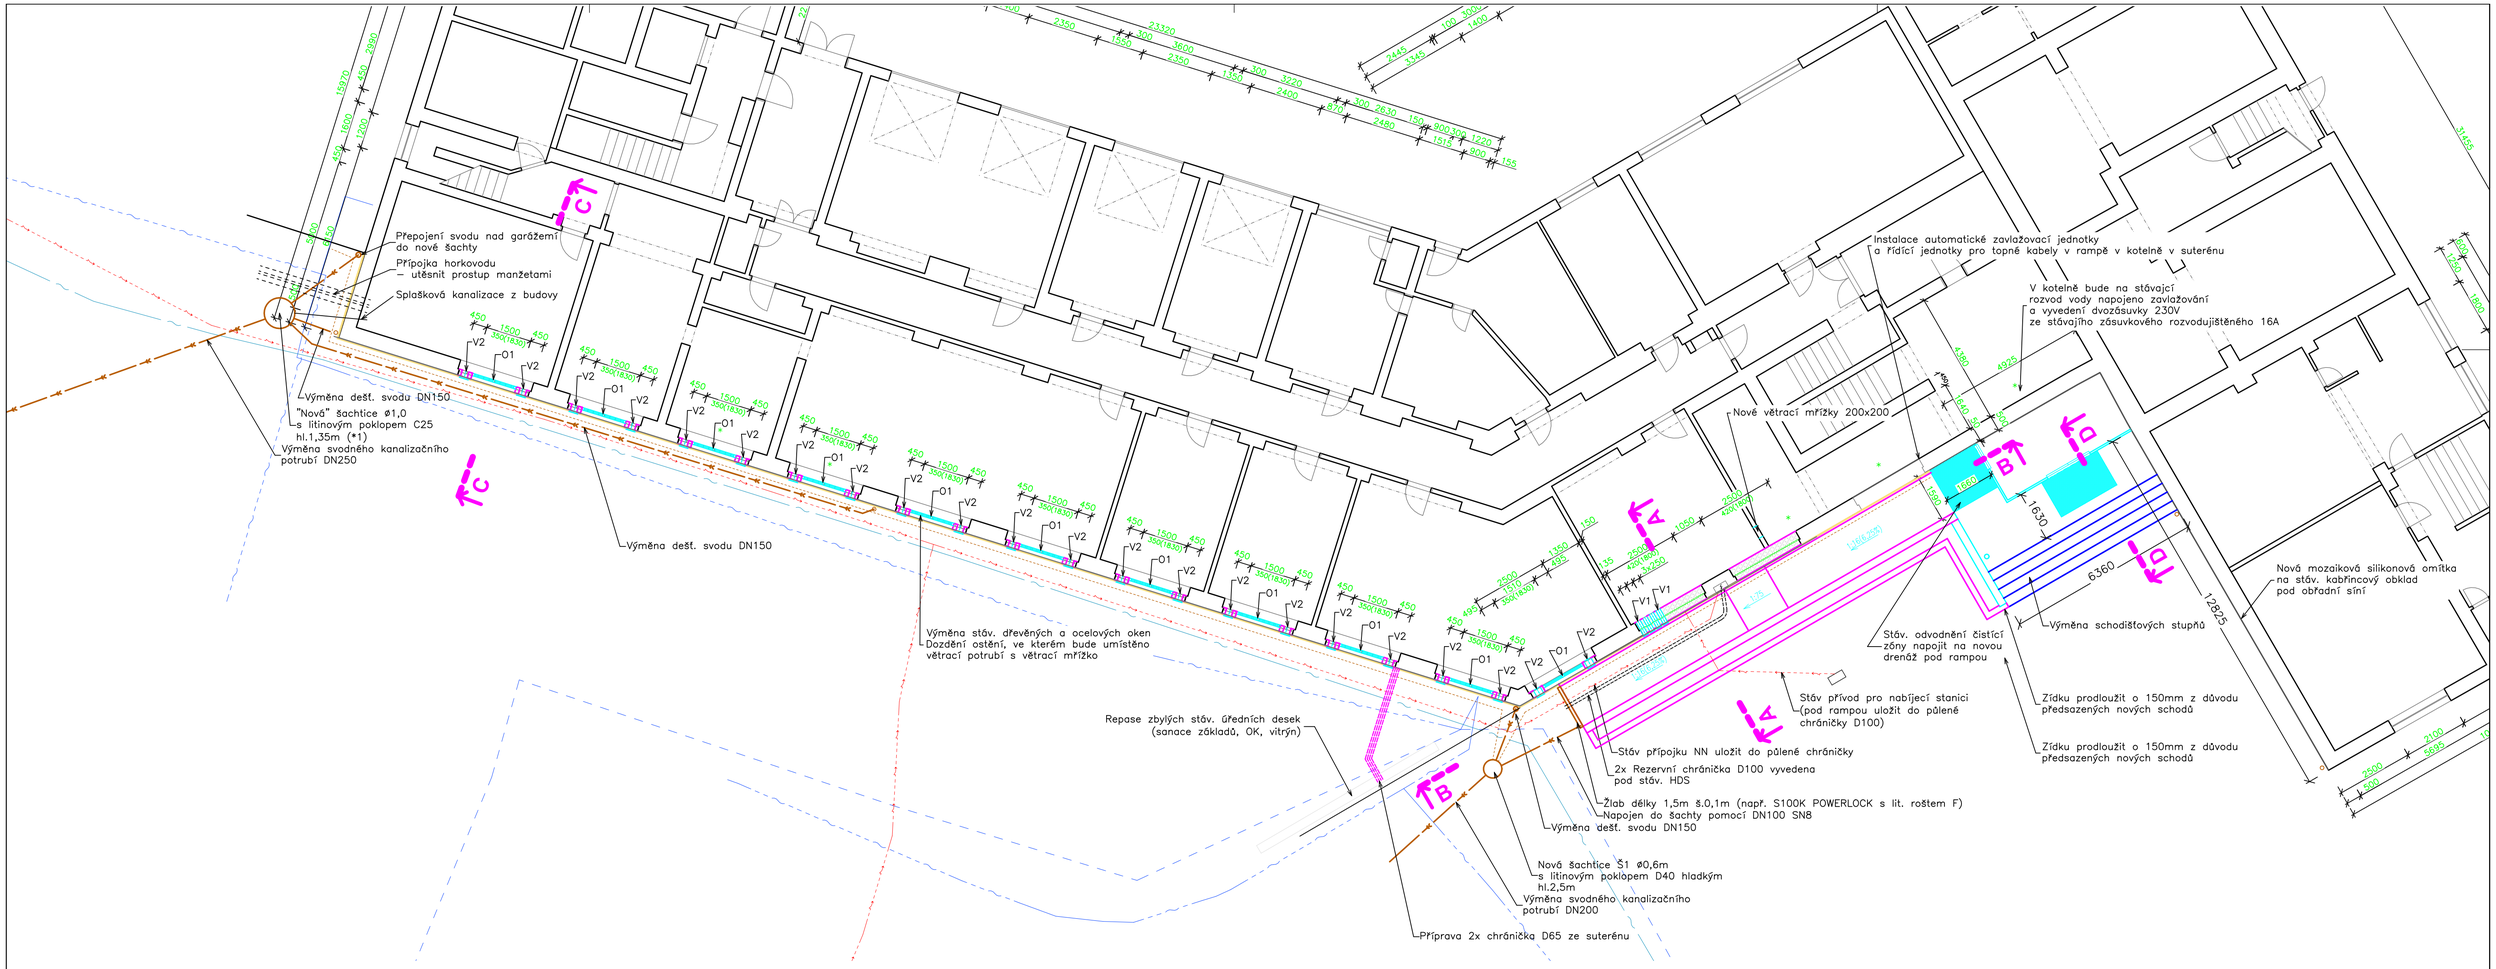

POZNÁMKY:
Rekonstruovaná rampa je na výkresech č. 6, 7 a 8.

POZNÁMKY:
*1 – Šachtice by dle informací měla existovat, ale ručně kopanou sondou se ji nepodařilo objevit, z důvodu dodatečně zvýšeného terénu. Po výkopu až po dno potrubí splaškové kanalizace z budovy, bude následně upřesněna případná nová šachtice.

Zeleň bude vykácena na základě samostatného projektu zeleně.

Přesná poloha šachtice Š1 v chodníku bude upřesněna po přesném vytýčení a ručním odkopání stávajících inženýrských sítí.

Zodp. projektant: Ing. Libor Filín	*Projektant:* Ing. Roman Machander	**RM–PROSTAV SILESIA, s.r.o.** IČO: 07599731, DIČ: CZ07599731 Nová Továrna 1594, 737 01, Český Těšín info@rm-prostav.com +420 777 257 082 www.rm-prostav.com
Místo stavby: k.ú. Třinec, parc.č. 926/1		
Investor: Statutární město Třinec, Jablunkovská 160		
Stavba: Oprava a rekonstrukce MM TŘINEC – SANACE SUTERÉNNÍHO ZDIVA BUDOVY I.ETAPA	*Datum:*	04/2021
	Stupeň:	DPS
	Zakázka:	PR 25/20
PŮDORYS SANACE SUTERÉNU	*Měřítko:* 1:100	*Č. přílohy:* 5.