



PAVILON C, ŘEZ C-C

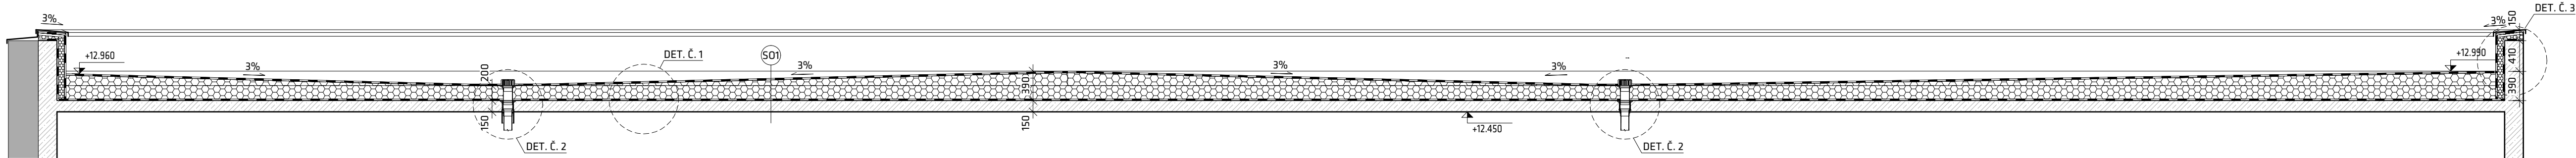

PAVILON C, ŘEZ D-D

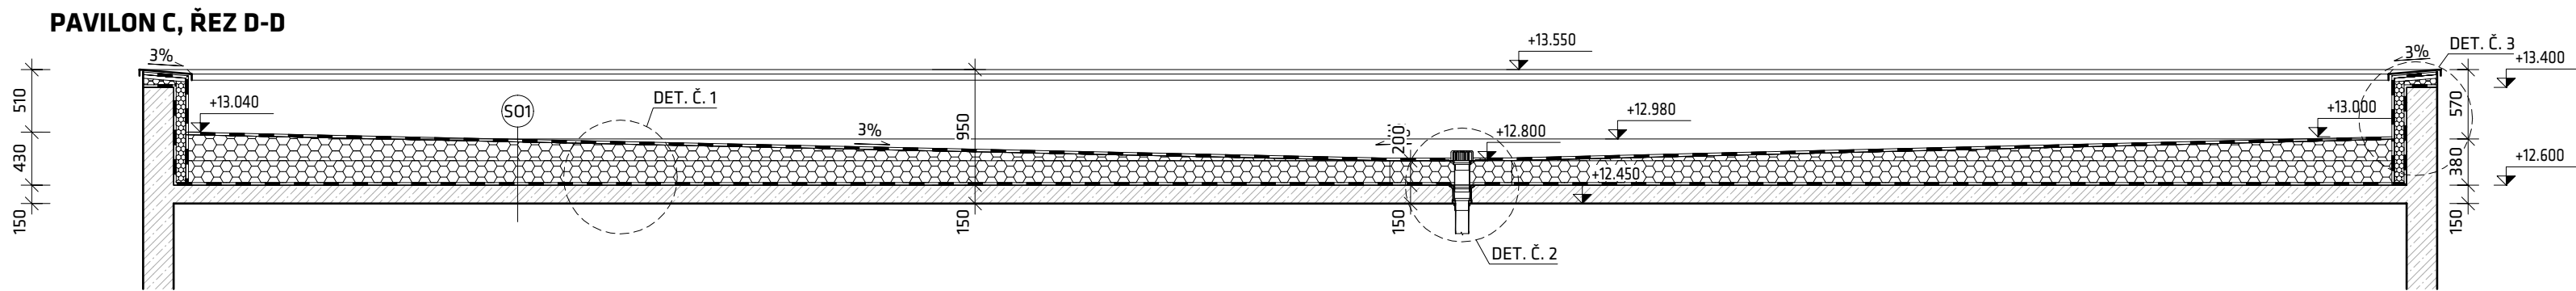

LEGENDA MATERIÁLŮ:


- HYDROIZOLACE DLE SKLADBY
- TEPELNÁ IZOLACE A SPÁDOVÉ KLÍNY Z EPS DLE SKLADBY STŘECHY
- STÁVAJÍCÍ BETONOVÉ KONSTRUKCE
- STÁVAJÍCÍ KONSTRUKCE

SEZNAM SKLADEB:


S01


- PÁS Z SBS MODIFIKOVANÉHO ASFALTU S BRÍDLIČNÝM POSYPEM, HYDROIZOLAČNÍ VRSTVA
- SAMOLEPÍCÍ PÁS Z SBS MODIFIKOVANÉHO ASFALTU SE SPALITELNOU PE FÓLIÍ NA HORNÍM POVRCHU, HYDROIZOLAČNÍ VRSTVA
- SPÁDOVÉ KLÍNY ZE STABILIZOVANÉHO PĚNOVÉHO POLYSTYRENU, TEPELNĚIZOLAČNÍ A SPÁDOVÁ VRSTVA
- POLYURETANOVÉ LEPIDLO (VARIANTNĚ SYSTÉM MECHANICKÉHO KOTVENÍ)
- PÁS Z SBS MODIFIKOVANÉHO ASFALTU S HLINÍKOVOU VLOŽKOU A JEMNOZRNÝM POSYPEM, PAROTĚSNÍCÍ A PROVIZORNÍ HYDROIZOLAČNÍ VRSTVA
- ASFALTOVÁ, VODOU REDITELNÁ EMULZE, PŘÍPRAVNÝ NÁTĚR PODKLADU
- SROVNÁVACÍ MAZANINA Z RYCHLEUTVHNOUCÍHO BETONU
- ŽELEZOBETONOVÁ NOSNÁ KONSTRUKCE

PAVILON B, ŘEZ A-A

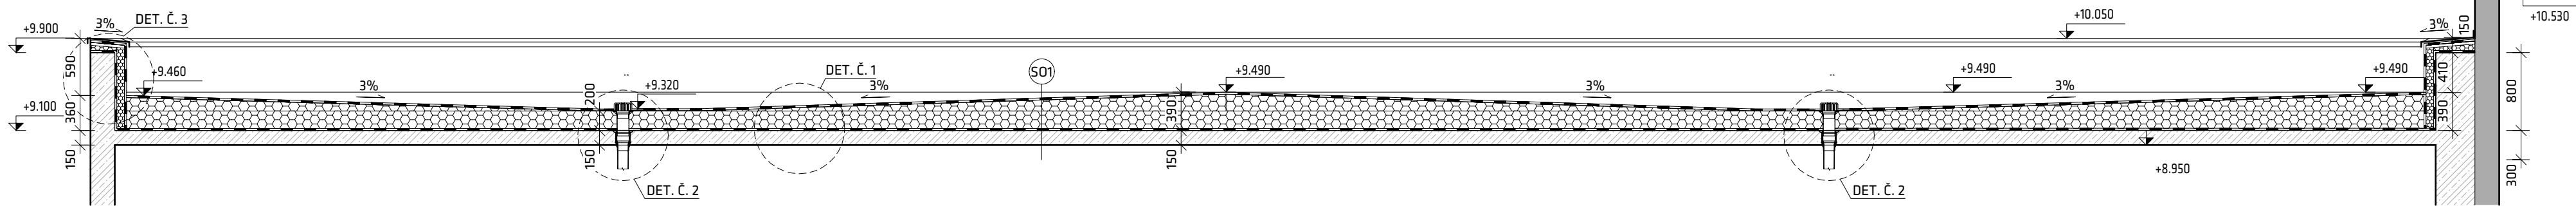

PAVILON B, ŘEZ B-B

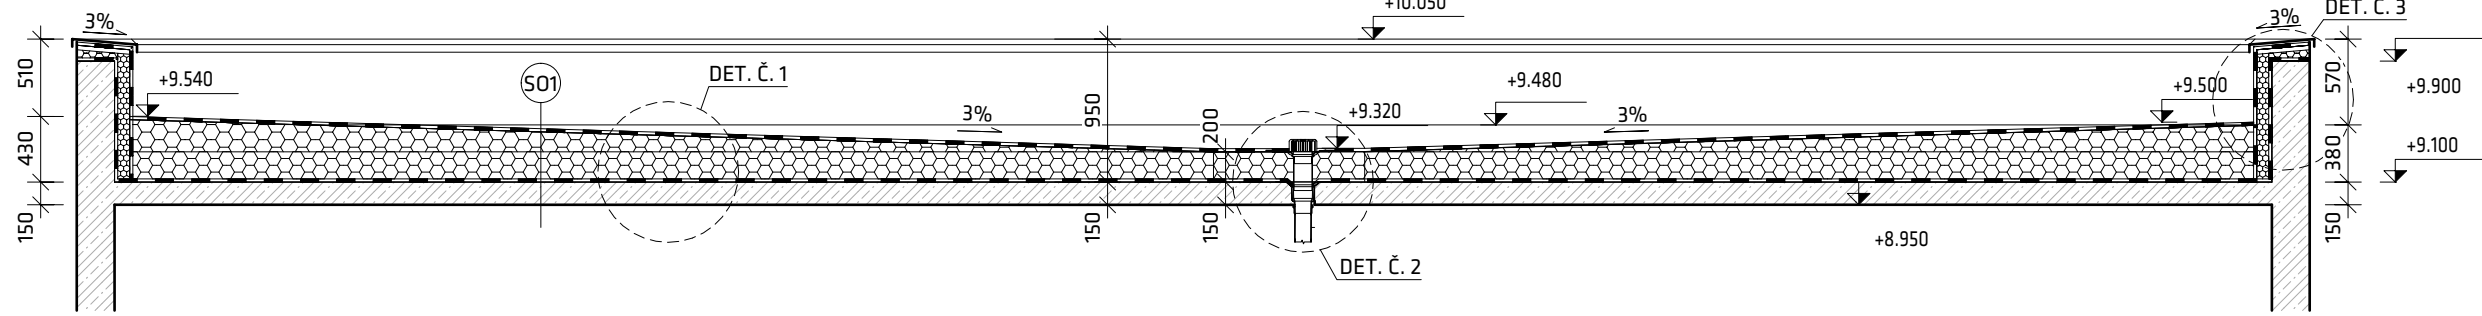

0,000–353,900 m.n.m Bpv			
NÁZEV STAVBY:	ZŠ Kaštanová, Trinec, Kaštanová 412 - Rekonstrukce, 1. etapa		DATAUM: 05/2018
INVESTOR:	Město Trinec, Jablunkovská 160, 739 61 Trinec		FORMÁT: 8x4
OBEC:	Trinec, parc. č. 602/2, 602/3	K.U.: Dolní Lištná (771091)	ZAKÁZKA č. 2017_011_r
HL. ARCHITEKT:	Ing. arch. Marek Pyszo	 nodum atelier - na.s.r.o.	Nádražní 49, 739 91 Jablunkov IČ: 29462525 www.nodum.cz
VED. PROJEKTANT:	Milan Czudek		
VYPRACOVAL:	Ing. Michal Bojko		
STUPEŇ:	Dokumentace pro provádění stavby DPS		AUTORIZACE:
ST. OBJEKT:	NÁZEV VÝKRESU:	MĚRÍTKO:	
S0 04	ŘEZY STŘ. PLÁŠTĚM NAVRHOVAN. STAVU	1:50	D.1.1.b.30