


KATASTRÁLNÍ SITUAČNÍ VÝKRES / SITUACE ZÁBORŮ - 1:200

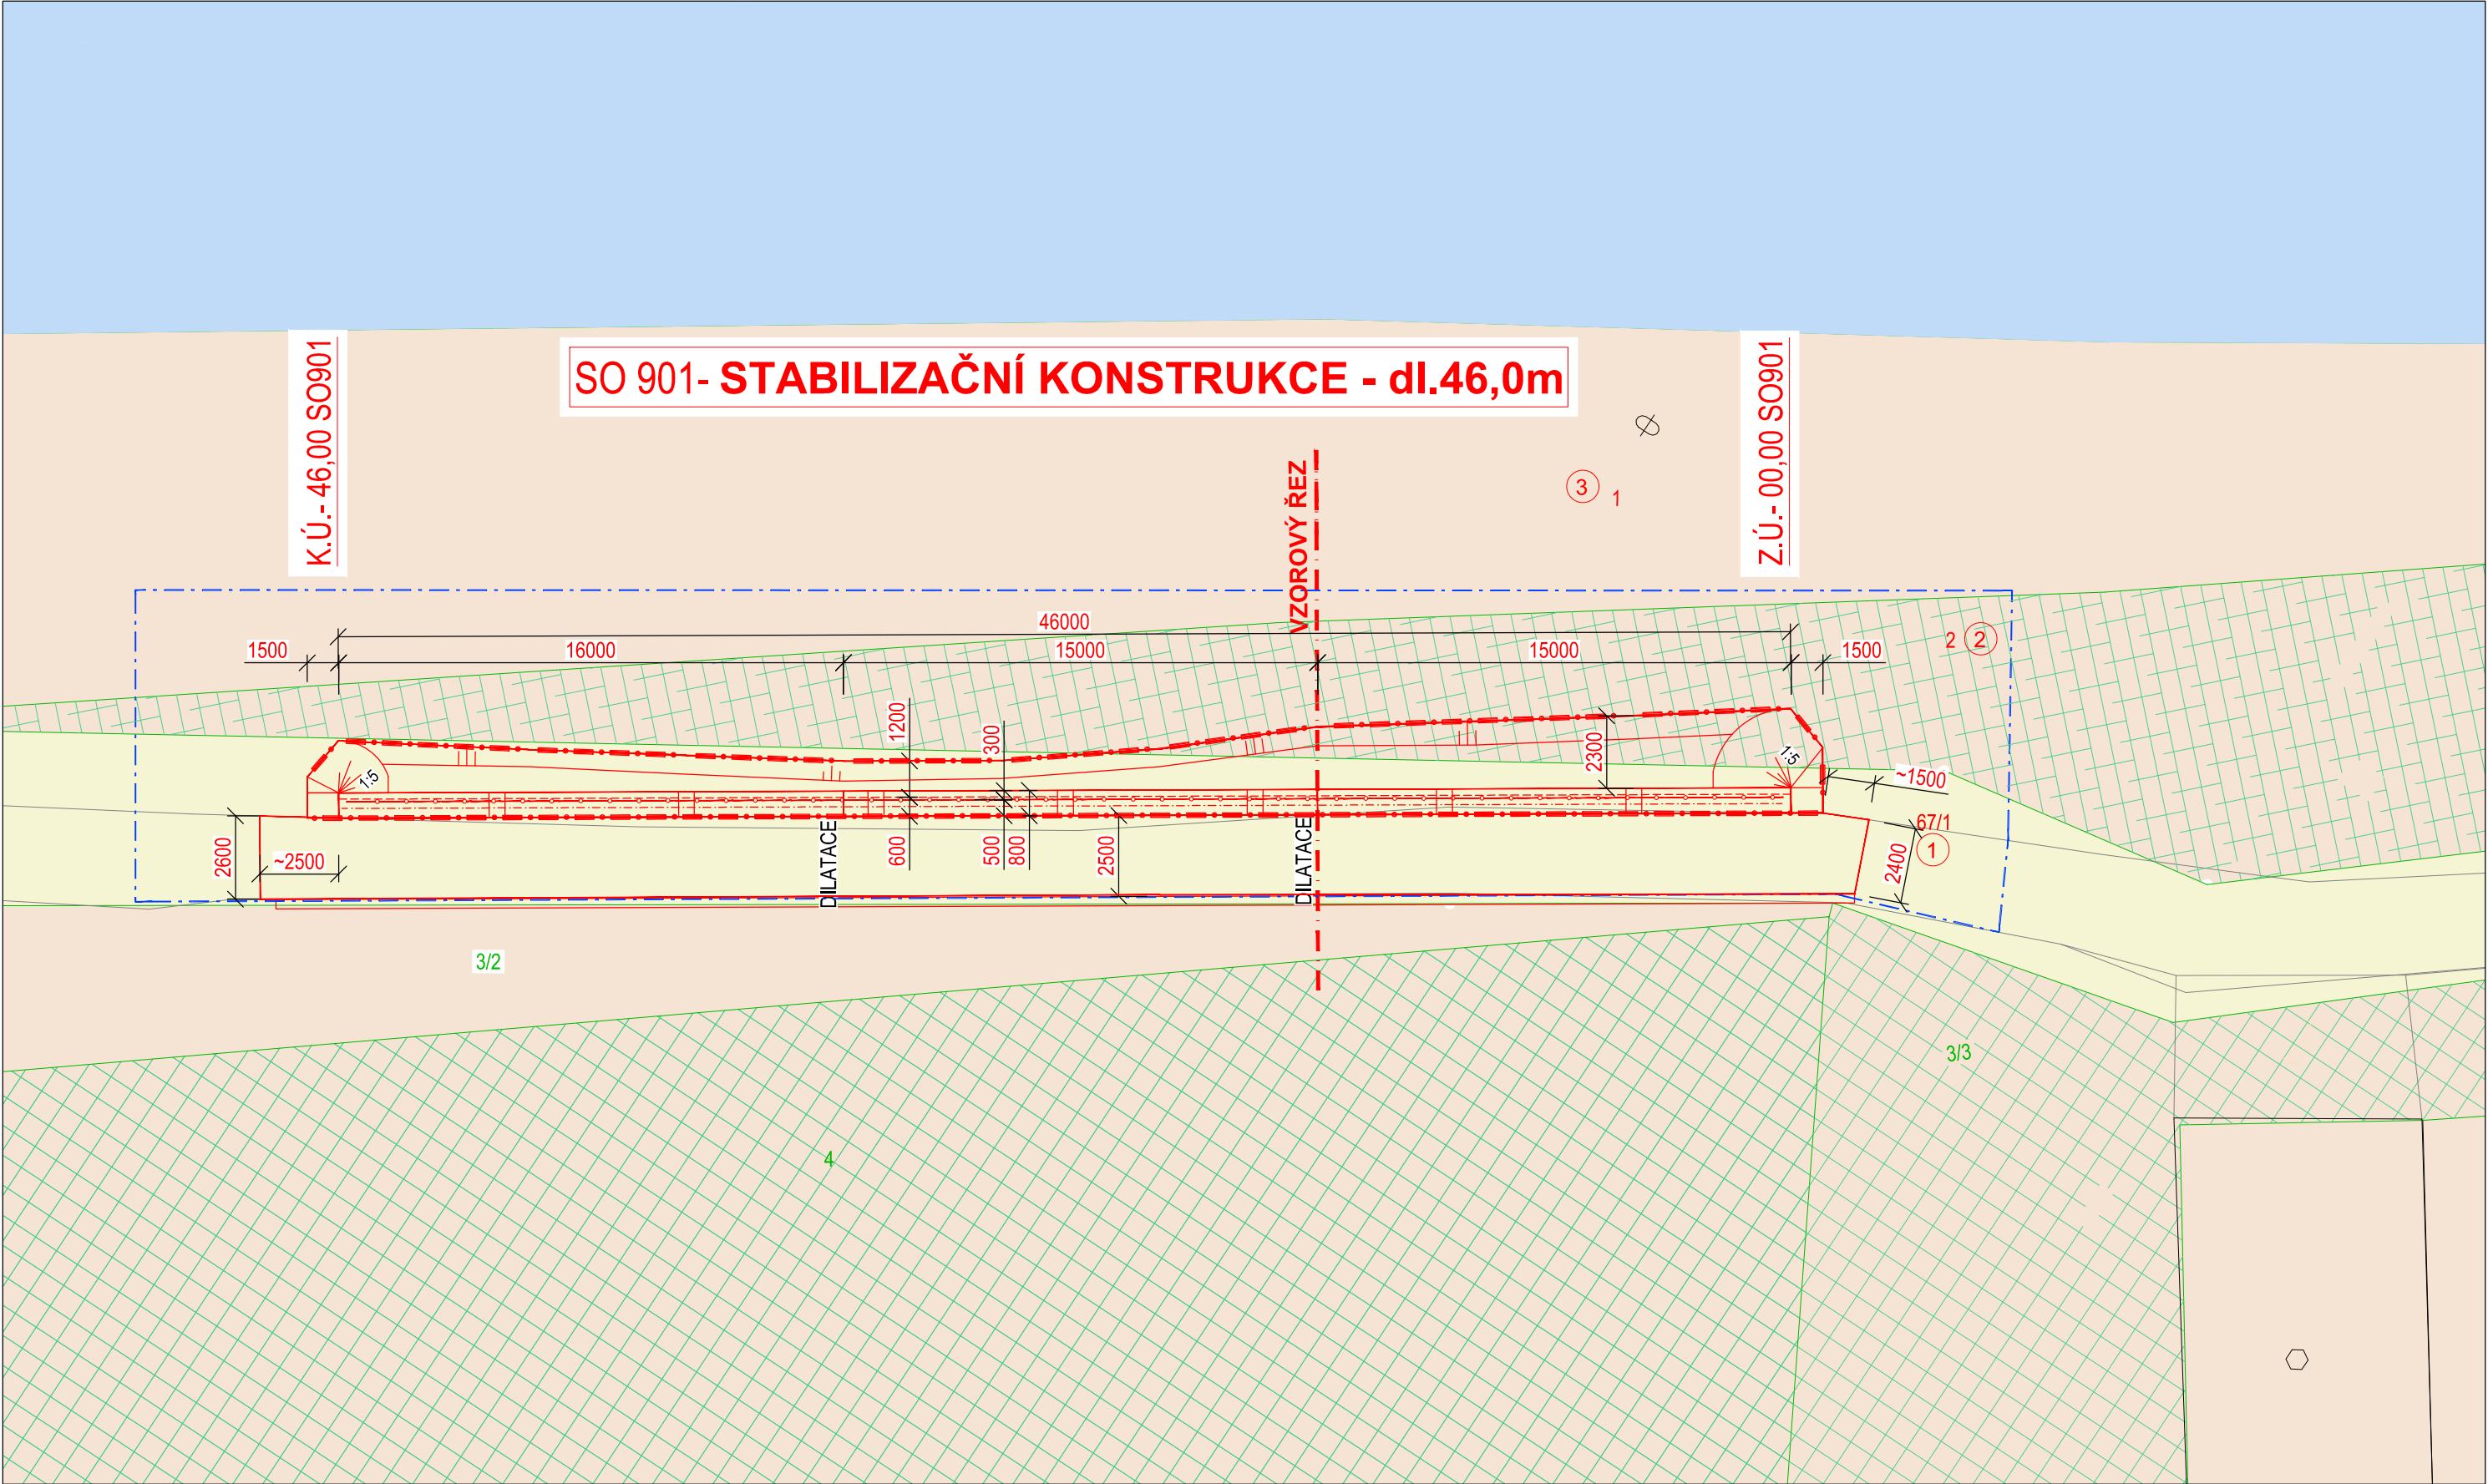

Legenda - pozemky KN

- K.Ú. Lyžbice (okres Frýdek Místek);771104  
p.č. 1 - neplodná půda / ostatní plocha  
p.č. 2 - lesní pozemek  
p.č. 4 - orná půda  
p.č. 3/1 - trvalý travní porost  
p.č. 3/2 - neplodná půda / ostatní plocha  
Koždoňová Anna, Břizová 2, Lyžbice, 73961 Třinec
- K.Ú. Lyžbice (okres Frýdek Místek);771104  
p.č.67/1 - ostatní komunikace / ostatní plocha  
Statutární město Třinec, Jablunkovská 160, Staré Město, 73961 Třinec
- K.Ú. Lyžbice (okres Frýdek Místek);771104  
p.č.2083 - koryto vodního toku přirozené nebo upravené  
Povodí Odry, s.p., Varenská 3101/49, Moravská Ostrava, 70200 Ostrava  
K.Ú. Dolní Lištná (okres Frýdek Místek);771091  
p.č. 1322 - koryto vodního toku přirozené nebo upravené  
Povodí Odry, s.p., Varenská 3101/49, Moravská Ostrava, 70200 Ostrava  
Pozemky BPEJ
- Lesní pozemek p.č. 2 - lesní pozemek  
- Plocha trvalého záboru 26m²  
- Plocha dočasného záboru 200m²

Legenda čar:

- Hranice parcel KN  
Hranice parcel KN (slučka)  
Číslo parcely KN  
Číslo parcely KN - dotčený pozemek  
Číslo položky záboru  
Záborová čára - DOČASNÉ ZÁBORY  
Záborová čára - TRVALÉ ZÁBORY

Legenda - plochy záborů

- p.č.67/1 - ostatní komunikace / ostatní plocha  
Statutární město Třinec, Jablunkovská 160, Staré Město, 73961 Třinec  
- Plocha trvalého záboru 95,0m²  
- Plocha dočasného záboru 267m²
- p.č. 2 - lesní pozemek  
Koždoňová Anna, Břizová 2, Lyžbice, 73961 Třinec  
- Plocha trvalého záboru 26m²  
- Plocha dočasného záboru 200m²
- p.č. 1 - neplodná půda / ostatní plocha  
Koždoňová Anna, Břizová 2, Lyžbice, 73961 Třinec  
- Plocha dočasného záboru 122m²

Identifikační údaje zájmové lokality

Kraj: Moravskoslezský  
Okres: Frýdek Místek  
Obec: Třinec  
Katastrální území: Lyžbice (okres Frýdek Místek); 771104  
Silnice: místní komunikace 66c  
Staničení/lokalizace: místní komunikace 66c, před RD č.p. 2  
Umístění stavby - pozemky: K.Ú. Lyžbice (okres Frýdek Místek); 771104  
p.č. 2 - lesní pozemek  
Koždoňová Anna, Břizová 2, Lyžbice, 73961 Třinec  
K.Ú. Lyžbice (okres Frýdek Místek); 771104  
p.č.67/1 - ostatní komunikace / ostatní plocha  
Statutární město Třinec, Jablunkovská 160, Staré Město, 73961 Třinec

Dočasně dotčené pozemky: p.č. 2 - lesní pozemek  
p.č. 1 - neplodná půda / ostatní plocha  
Koždoňová Anna, Břizová 2, Lyžbice, 73961 Třinec  
K.Ú. Lyžbice (okres Frýdek Místek); 771104  
p.č.67/1 - ostatní komunikace / ostatní plocha  
Statutární město Třinec, Jablunkovská 160, Staré Město, 73961 Třinec

Souřadnicový systém: JTSK  
Výškový systém: Bpv



ZMĚNA VÝKRESU :				
Č. ZMĚNY	PŘEDMĚT ZMĚNY	ZMĚNU PROVEDL	PODPIS	DATUM ZMĚNY

VYPRACOVAL:	VEDOUCÍ PROJEKTANT:	ZODPOVĚDNÝ PROJEKTANT:	GePS-Geotechnik,s.r.o. Starobělská 3214/85 700 30 Ostrava-Zábřeh sipek73@seznam.cz, tel.724888141, dat. schr.: ejexb5d iČ: 06704778, DIČ: CZ06704778	
Ing. Lukáš Ďuriš	Ing. Pavel ŠÍPEK <i>Pýpek</i>	Ing. Pavel ŠÍPEK		
INVESTOR: město Třinec			DATUM	12/2021
NÁZEV AKCE: Zajištění břehového svahu Olše - MK č. 66c u č.p.2, Lyžbice <b>SO 900 - Stabilizační opatření</b> <b>SO 901 - Stabilizační konstrukce</b>			FORMÁT	4xA4
			MĚŘÍTKO	1:200
			ZAKÁZKA	Ge-27-2020
NÁZEV VÝKRESU Katastrální situační výkres / Situace záborů			STUPEŇ	Č.PŘÍLOHY
			PDPS	C.2