
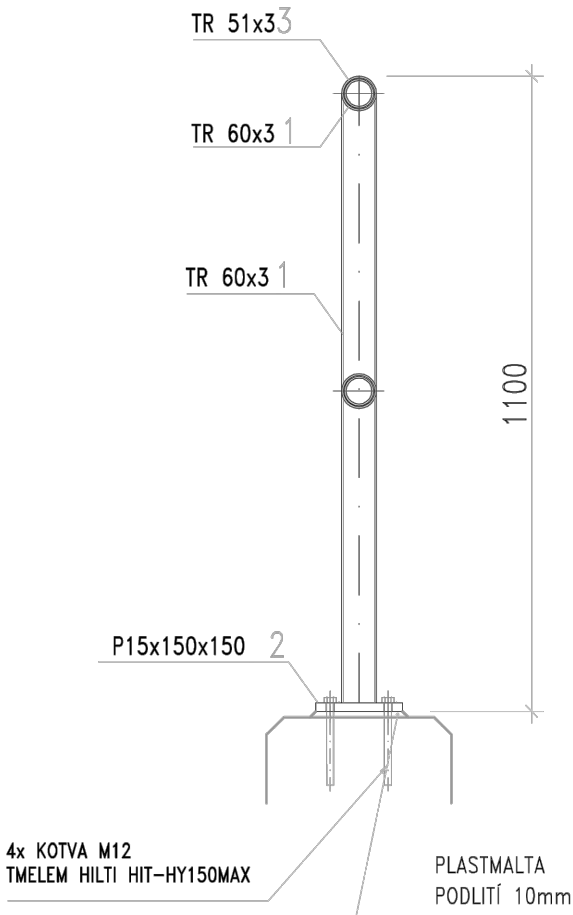


Zábradlí - SILNIČNÍ - Typ 23

1 PANEL = 35,1kg / 1,42m²

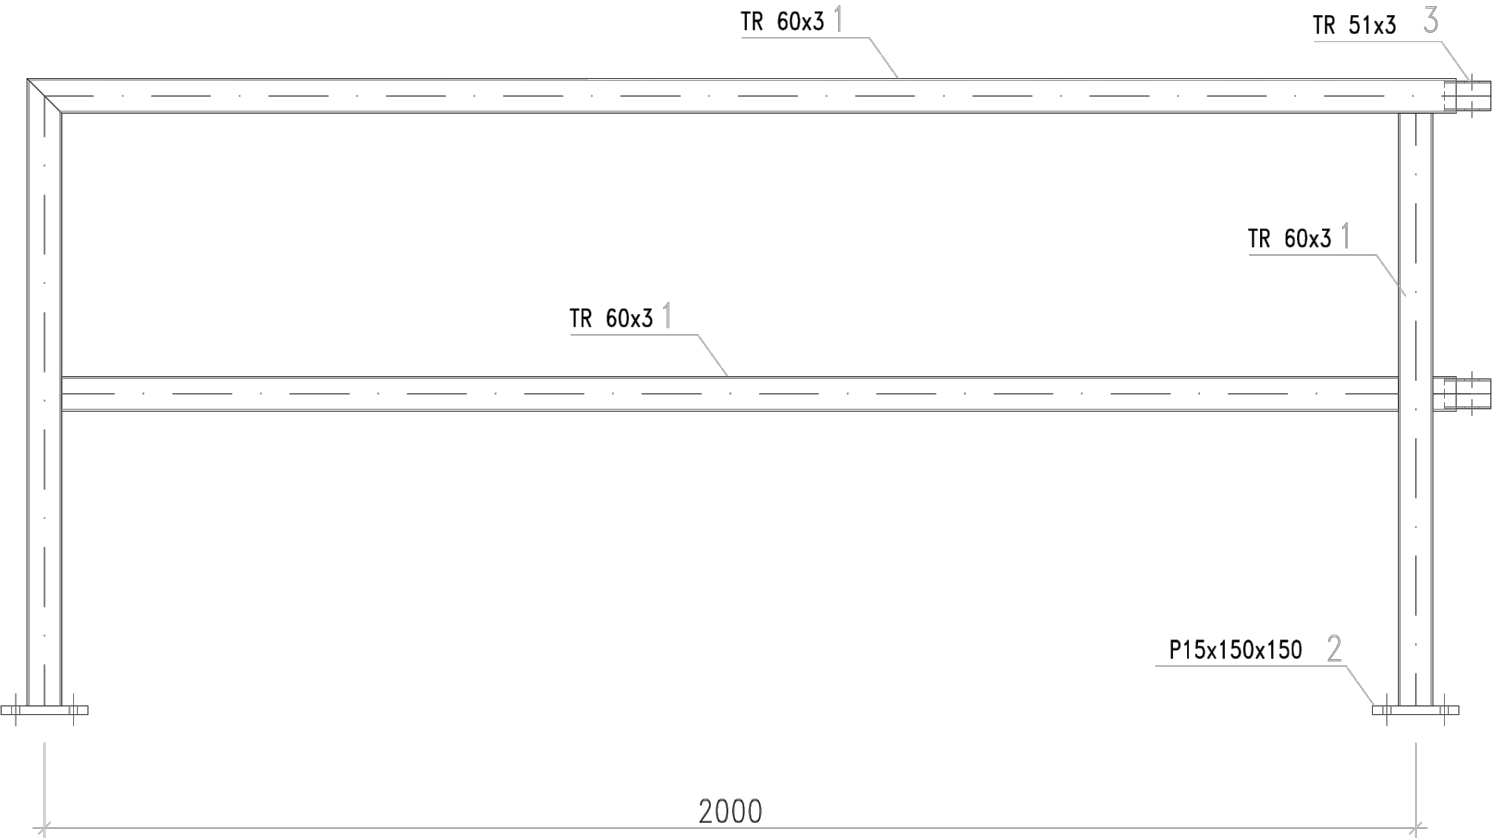

SVODIDLA / ZÁBRADLÍ / OPLOCENÍ

- OCEL S235 JR
- VÝROBNÍ SKUPINA EXC2
- STUPEŇ KOROZNÍ AGRESIVITY C4 + K8
- NÁVRHOVÁ ŽIVOTNOST KCE. 30let
- NÁVRHOVÁ ŽIVOTNOST OCHR. NÁTĚRU PKO 15 let
- KATEGORIE PŘÍPRAVY POVRCHU P3-Sa2 (povrch bez viditelných vad)
- Systém PKO - Povrchová ochrana dle TKP 19 přílohy 19.B.P5. položka 11, pro prostředí C4 s CHRL životnost ochranného nátěru 15 let a životnost konstrukce 30 let (dle ČSN EN ISO 12944-1 až 8). Kce. nebude svařovaná na staveništi.
- žárové zinkování ponor/nástřik Zn nebo jeho slitin tl.70µm
- 3x krycí nátěr celk. tl.210µm

Bezpečnostní prvky / Vybavení komunikace

- Z.1 - Silniční zábradlí (NOVÉ, celk. dl.45,5bm)
- NOVÉ silniční zábradlí

POZNÁMKA:

Typový prvek byl převzat z TP 186 - ZÁBRADLÍ NA POZEMNÍCH KOMUNIKACÍCH (4/2007)



VÝKRES NESLOUŽÍ JAKO DÍLENSKÁ DOKUMENTACE PRO VÝROBU.
DÍLENSKÁ DOKUMENTACE BUDE ZAJIŠTĚNA ZHOTOVITELEM.

ZMĚNA VÝKRESU :

ČÍSLO PARÉ

Č. ZMĚNY	PŘEDMĚT ZMĚNY	ZMĚNU PROVEDL	PODPIS	DATUM ZMĚNY	

VYPRACOVAL:	VEDOUČÍ PROJEKTANT:	ZODPOVĚDNÝ PROJEKTANT:	GePS-Geotechnik,s.r.o. Starobělská 3214/85 700 30 Ostrava-Zábřeh sipek73@seznam.cz, tel.724888141, dat. schr.: ejexb5d IČ: 06704778, DIČ: CZ06704778	
Ing. Lukáš Ďuriš	Ing. Pavel ŠÍPEK	Ing. Pavel ŠÍPEK		
INVESTOR: město Třinec			DATUM	12/2021
NÁZEV AKCE: Zajištění břehového svahu Olše - MK č. 66c u č.p.2, Lyžbice SO 900 - Stabilizační opatření SO 901 - Stabilizační konstrukce			FORMÁT	2xA4
			MĚŘÍTKO	-
NÁZEV VÝKRESU Typový detail - silniční zábradlí			ZAKÁZKA	Ge-27-2020
			STUPEŇ	Č.PŘÍLOHY
			PDSP	D.9