


točna - Valovka u schránek(1:700), 1/1






točna - zast. U vývozu(1:700), 1/1

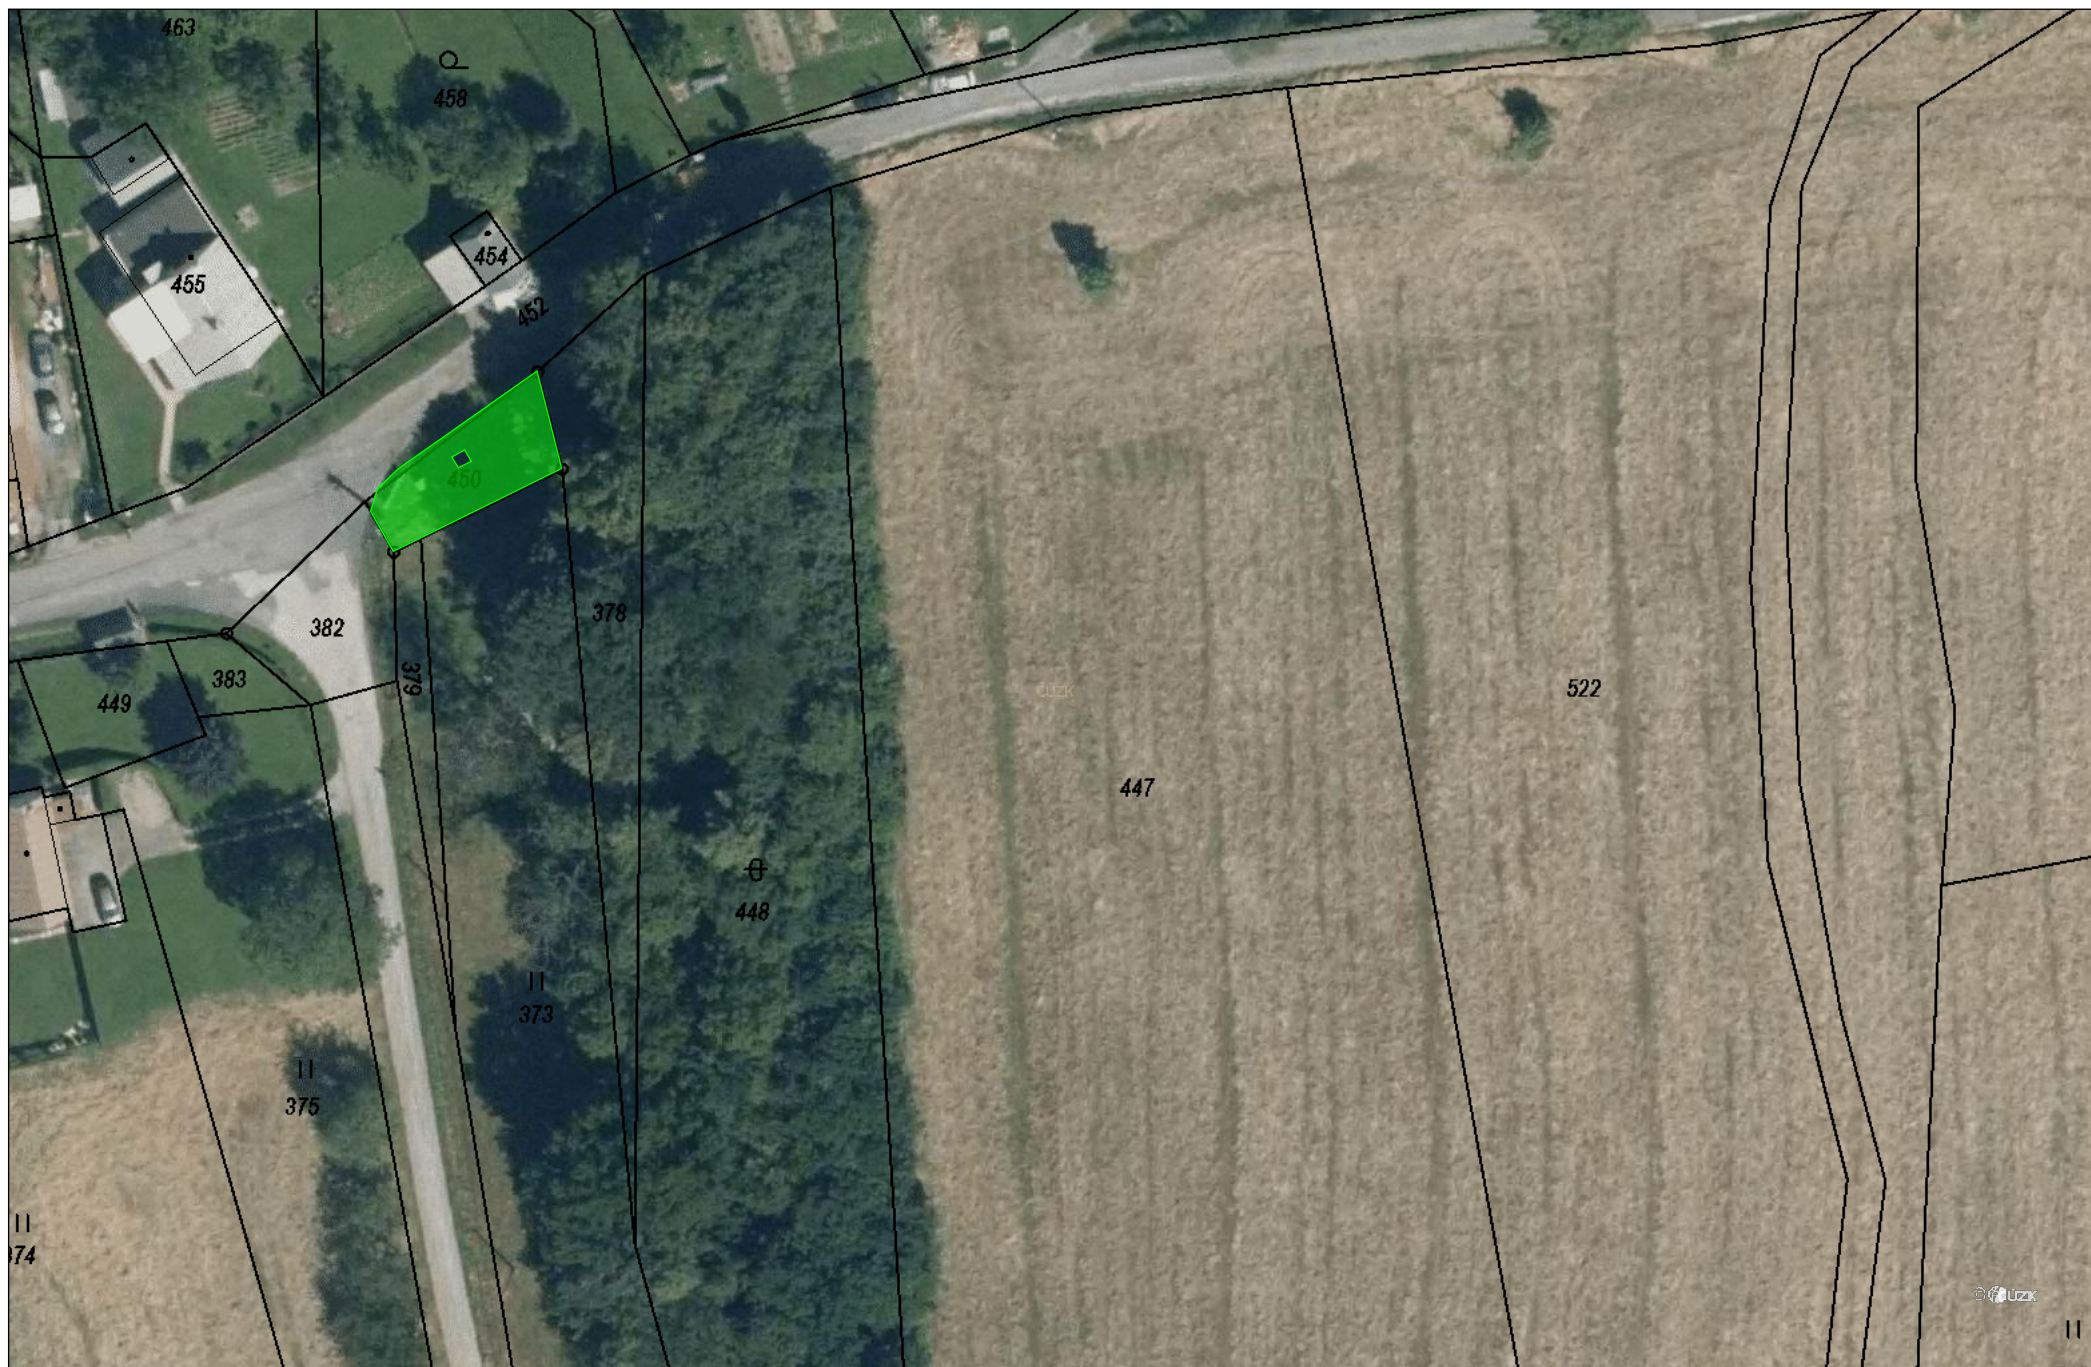




## u zahradnictví Jadamus(1:1000) - Klad listů (1:2077)

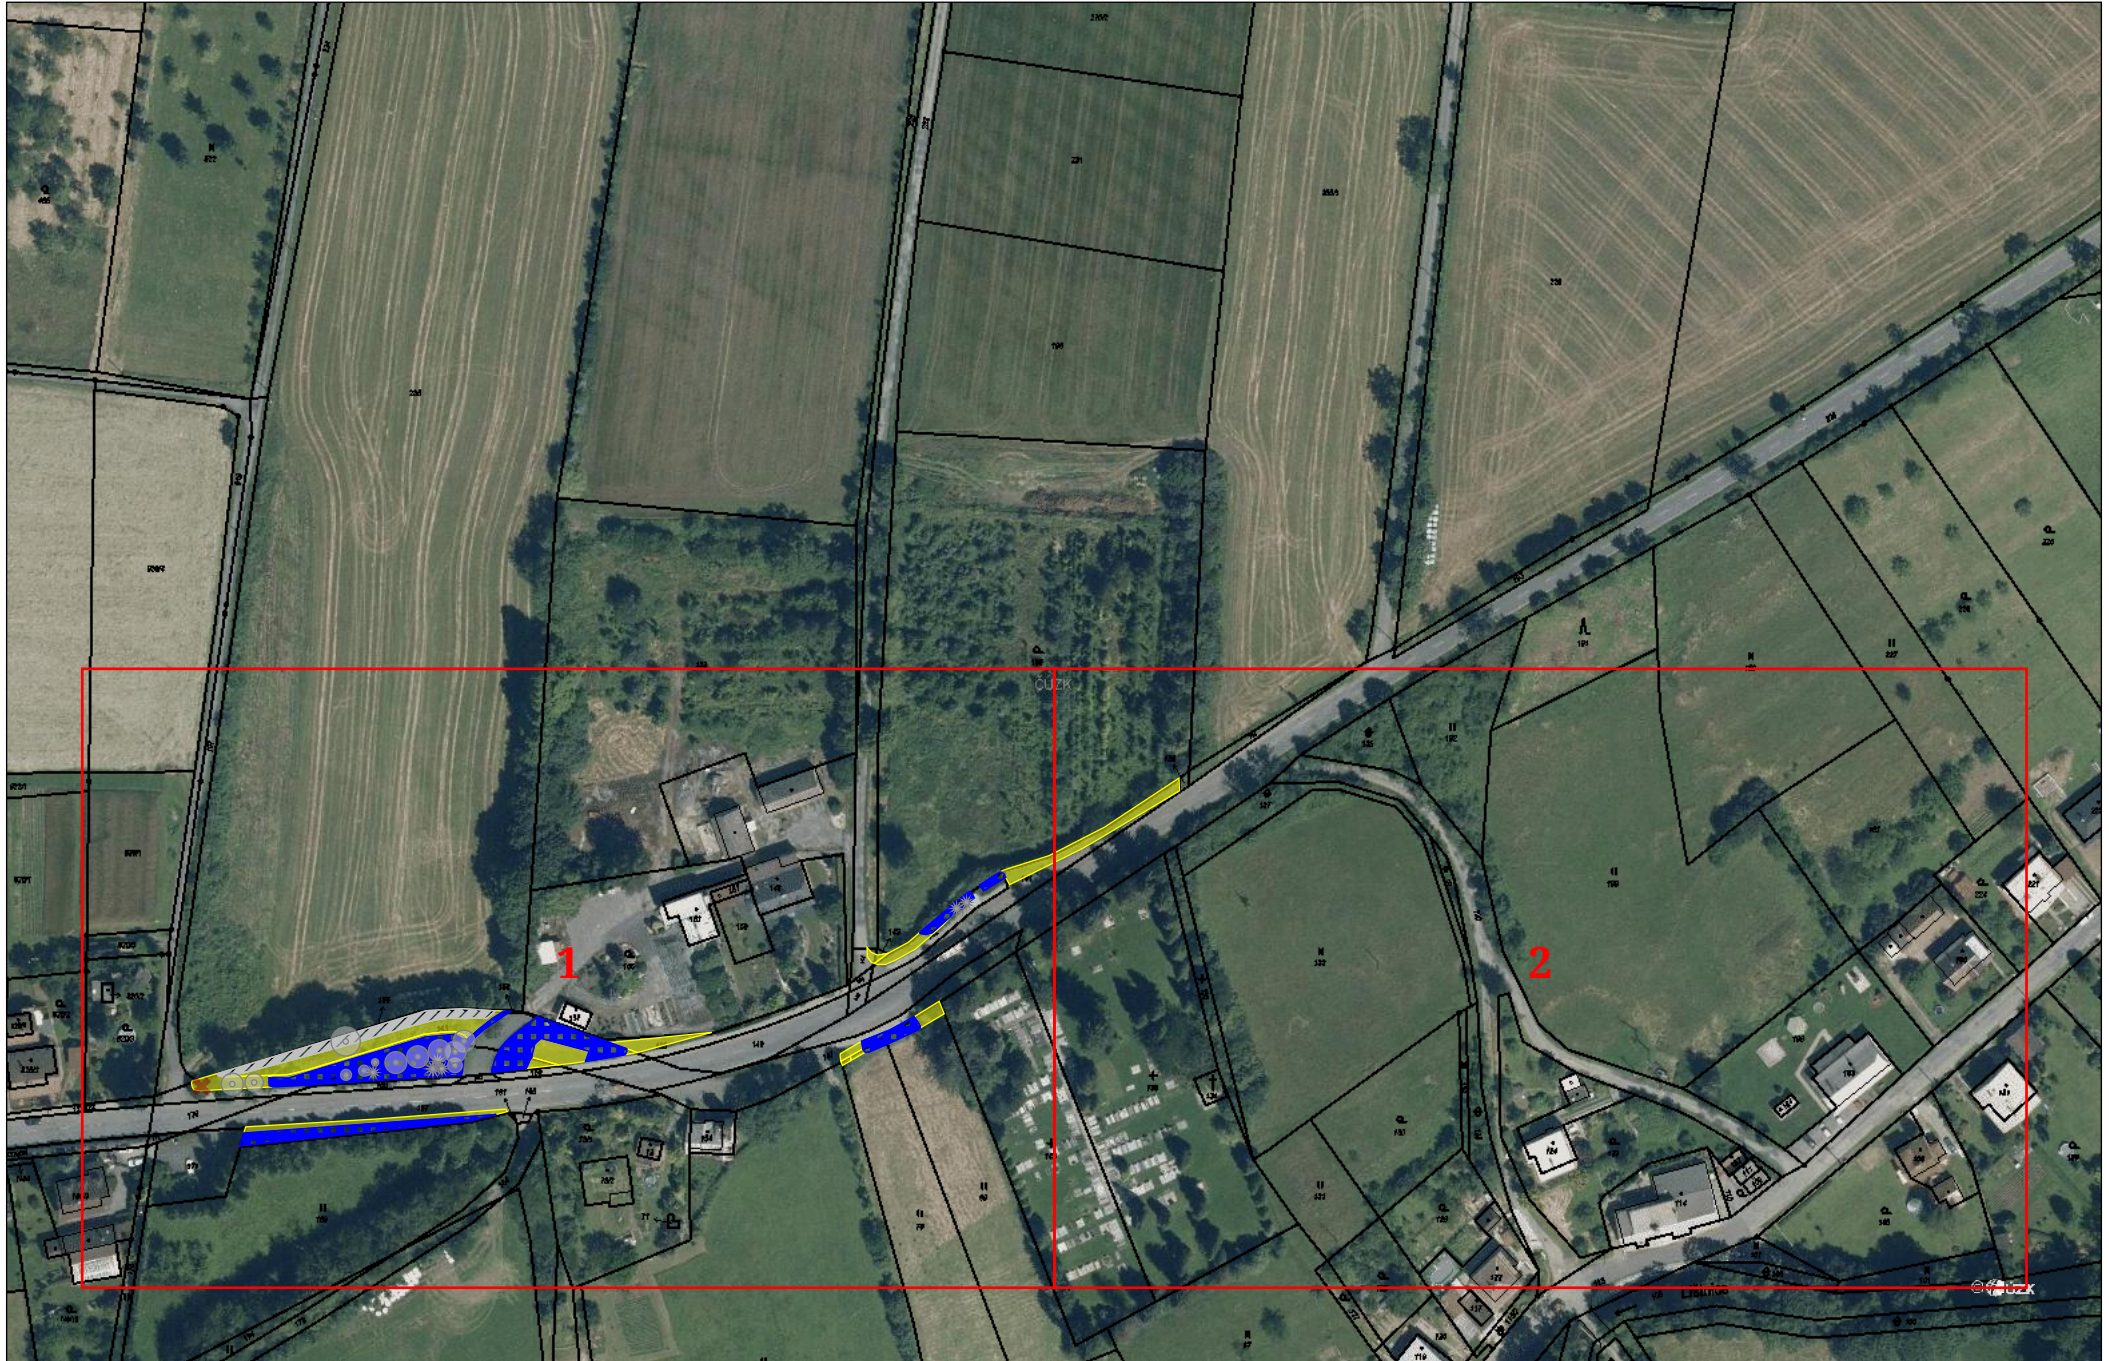



## u zahradnictví Jadamus(1:1000), 1/2

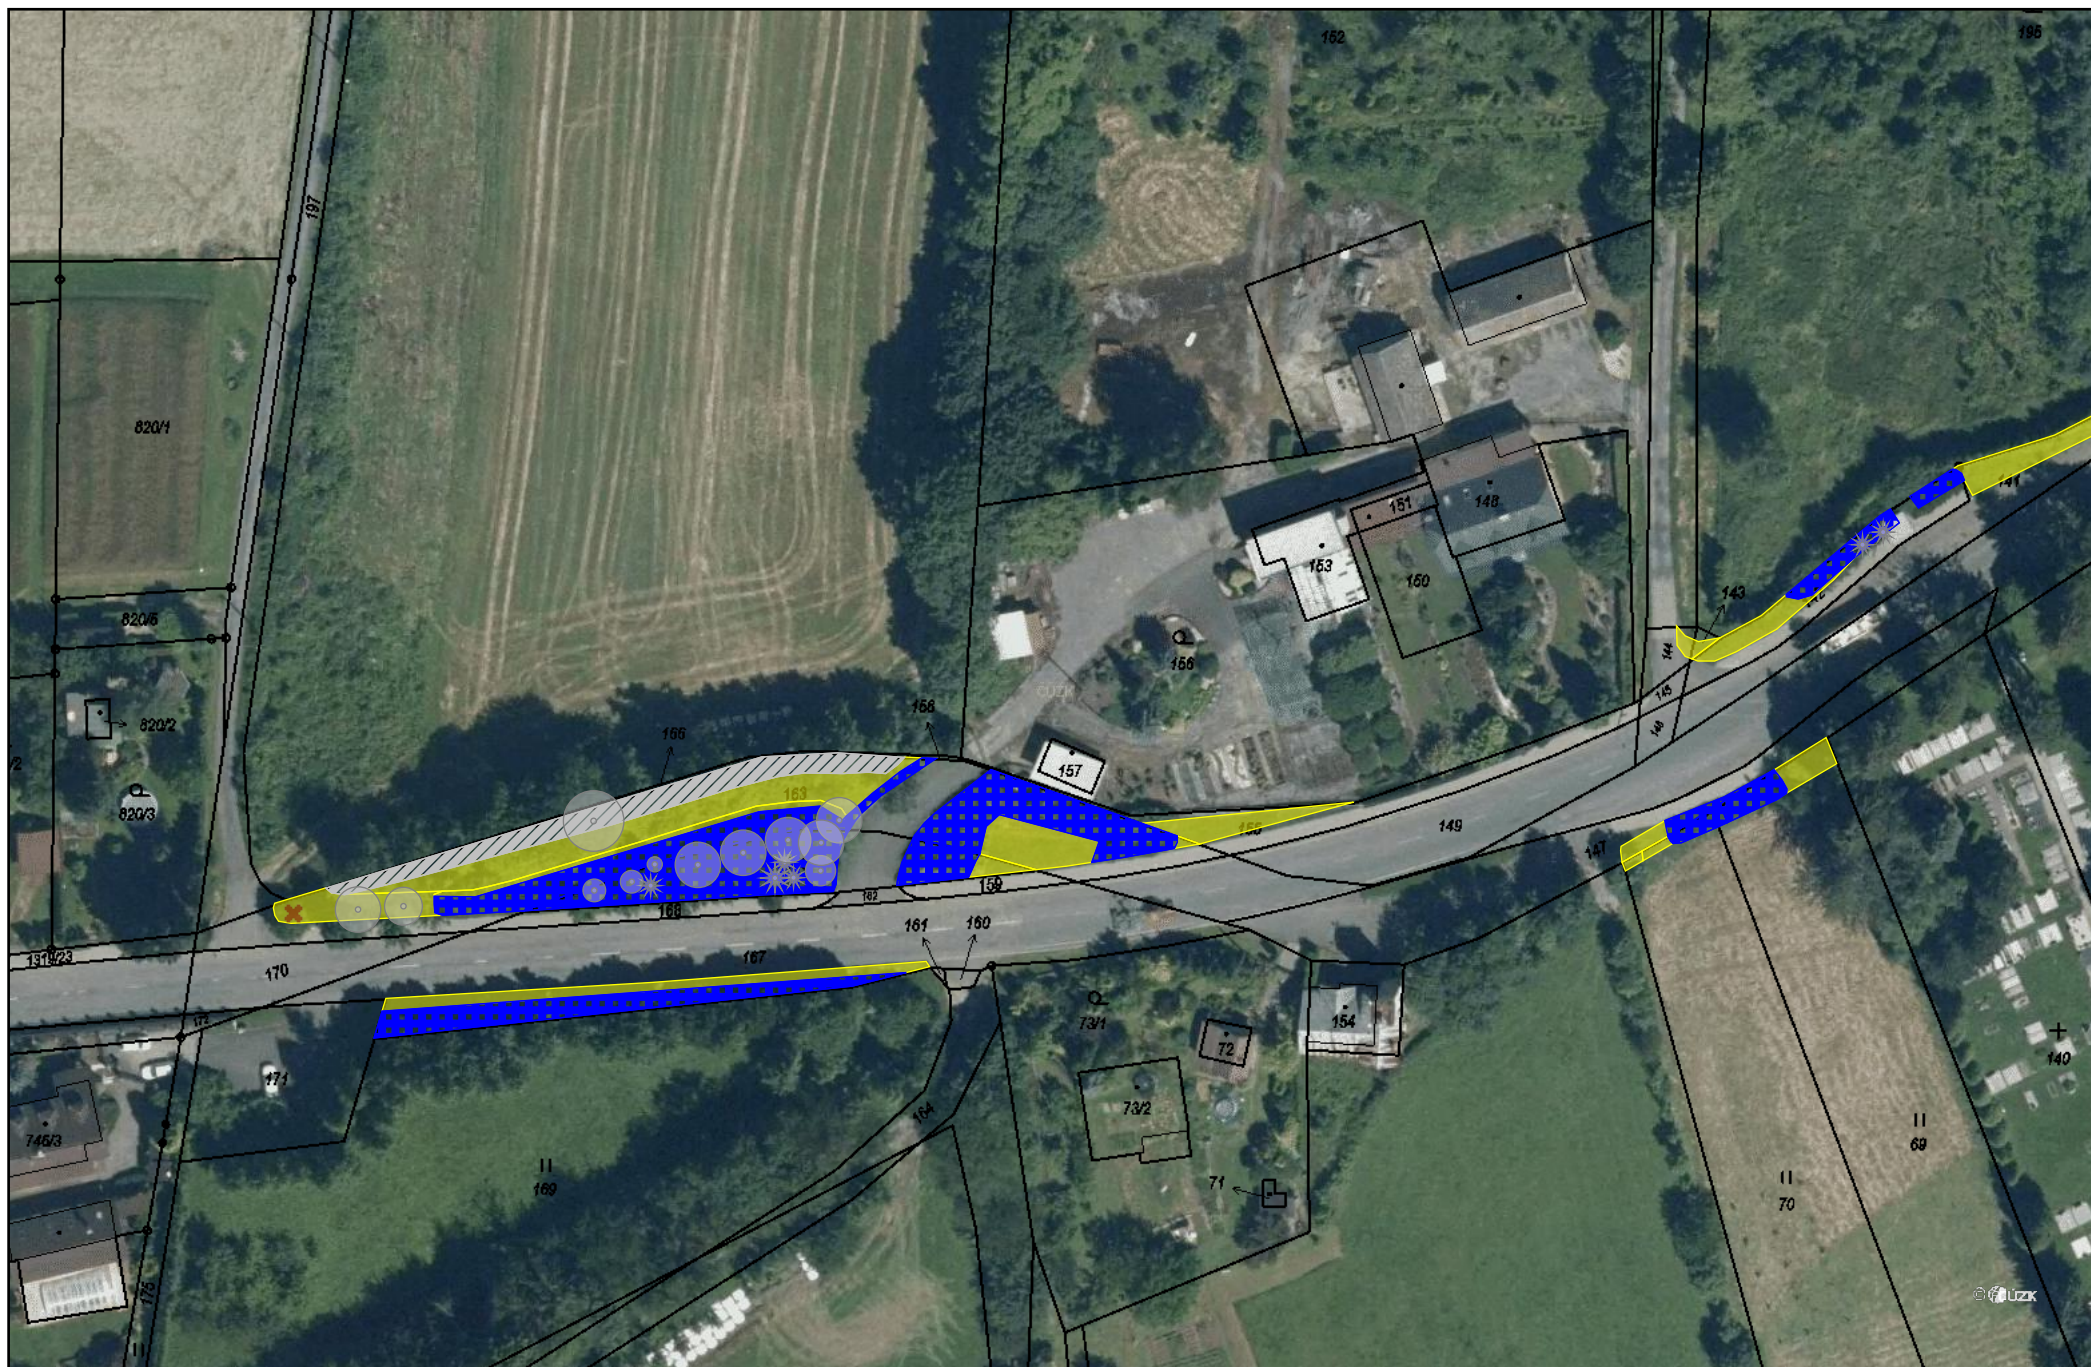



## u zahradnictví Jadamus(1:1000), 2/2

