



VZOROVÝ PŘÍČNÝ ŘEZ I

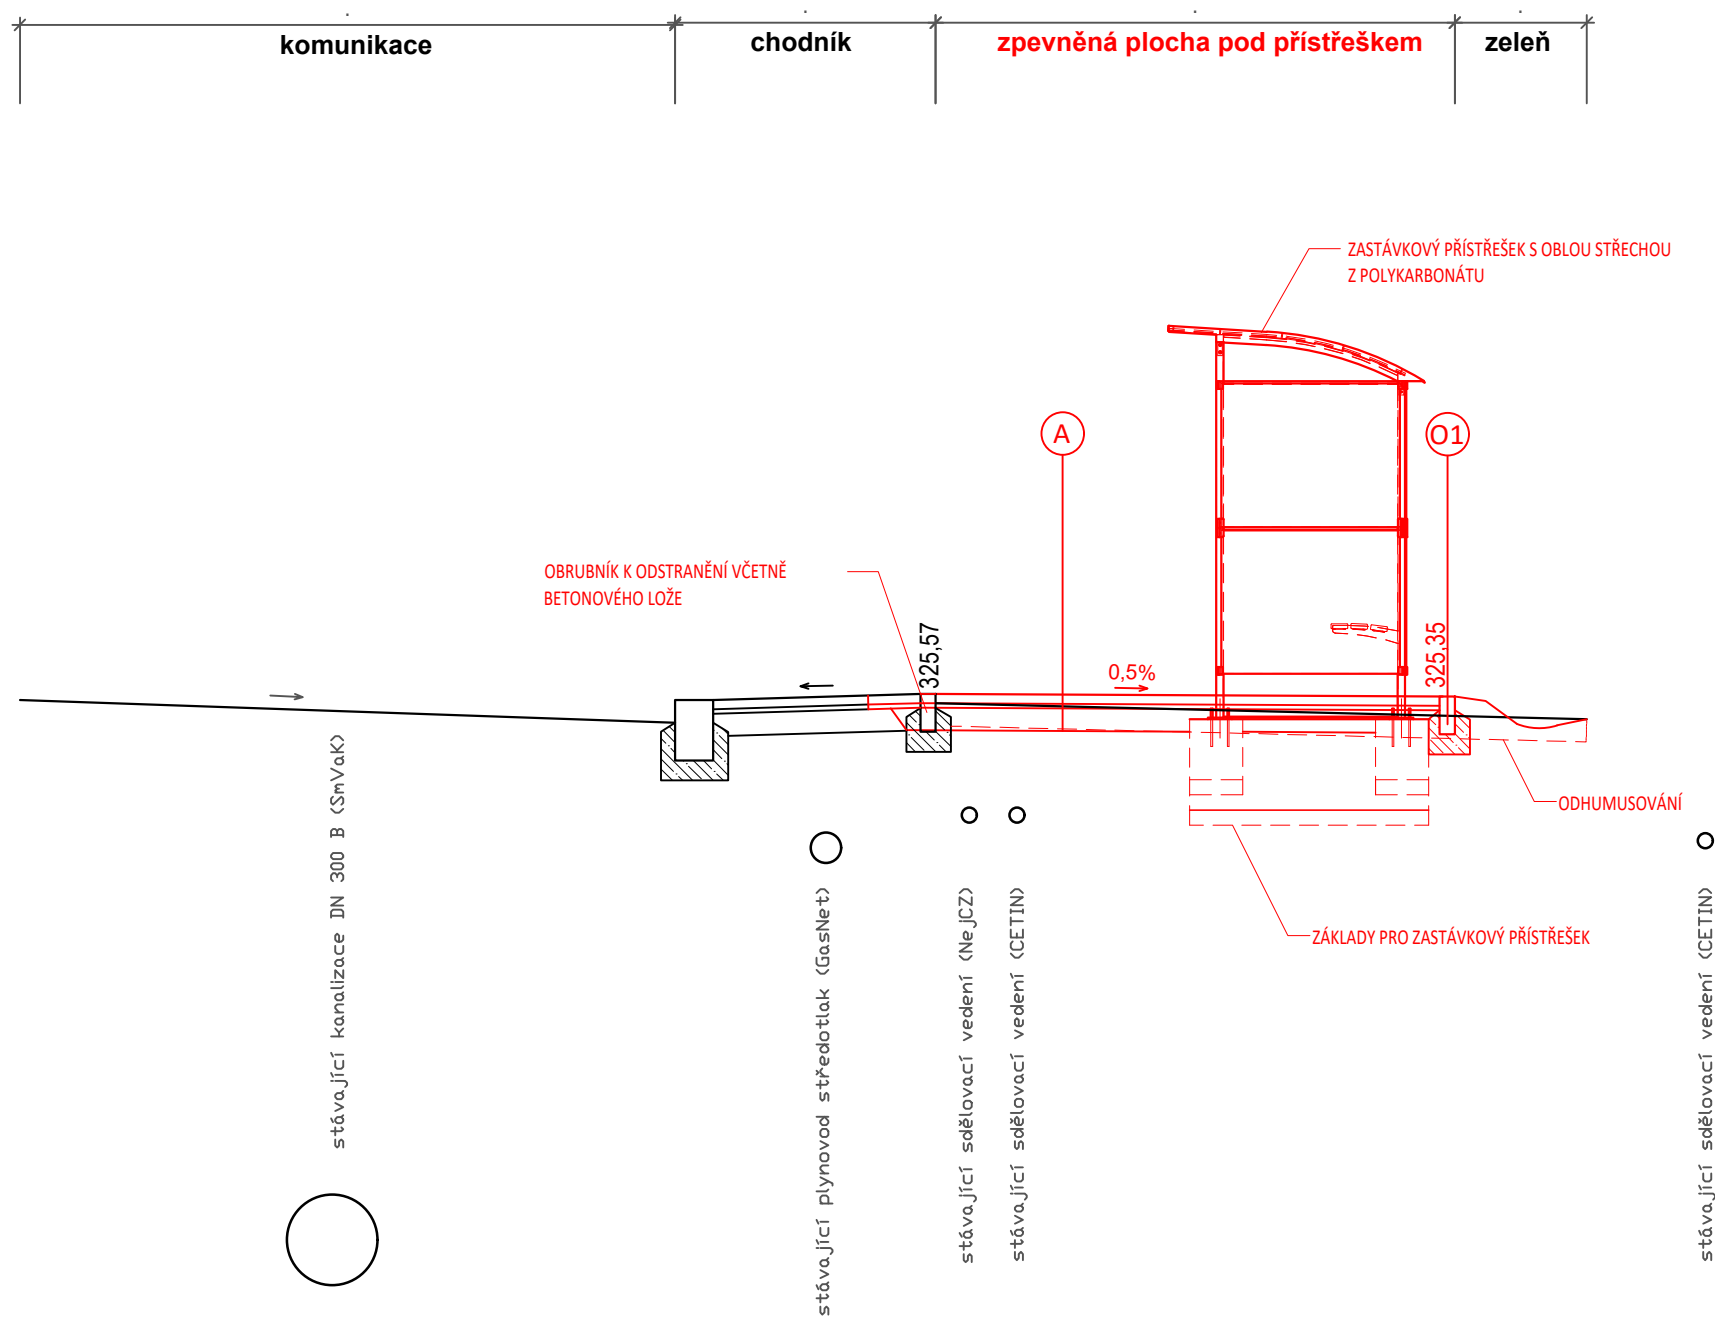

- A**
- Betonová zámková dlažba DL I 60 mm
 - Štěrkopískové lože (frakce 4-8) L 30 mm
 - Štěrkodrtř 0-32 mm ŠD 150 mm
 -
 - Celkem 240 mm
- 01** — betonová obruba 1000x100x250 v betonovém loži C12/15 s boční opěrrou

Zodpovědný projektant	ING. MAGDA HERMANNOVÁ 	Ing. Magda Hermannová projektant dopravních staveb IČO: 07492472 mob.: +420 605 550 130 email: magda.hermannova@gmail.com web: www.projektydoprava.cz		Paré č.
Vypracovala				
Projekt AUTOBUSOVÁ ZASTÁVKA, UL. FRÝDECKÁ, TŘINEC - PŘÍSTŘEŠEK U ZASTÁVKY TŘINEC, OBECNÍ DOMY		Objednatel: STATUTÁRNÍ MĚSTO TŘINEC		
Část D. DOKUMENTACE OBJEKTŮ	Stupeň		PDPS	D.1.3
	Datum		11/2021	
Výkres VZOROVÝ PŘÍČNÝ ŘEZ I-I'	Měřítko		1:100	
	Formát		A3	