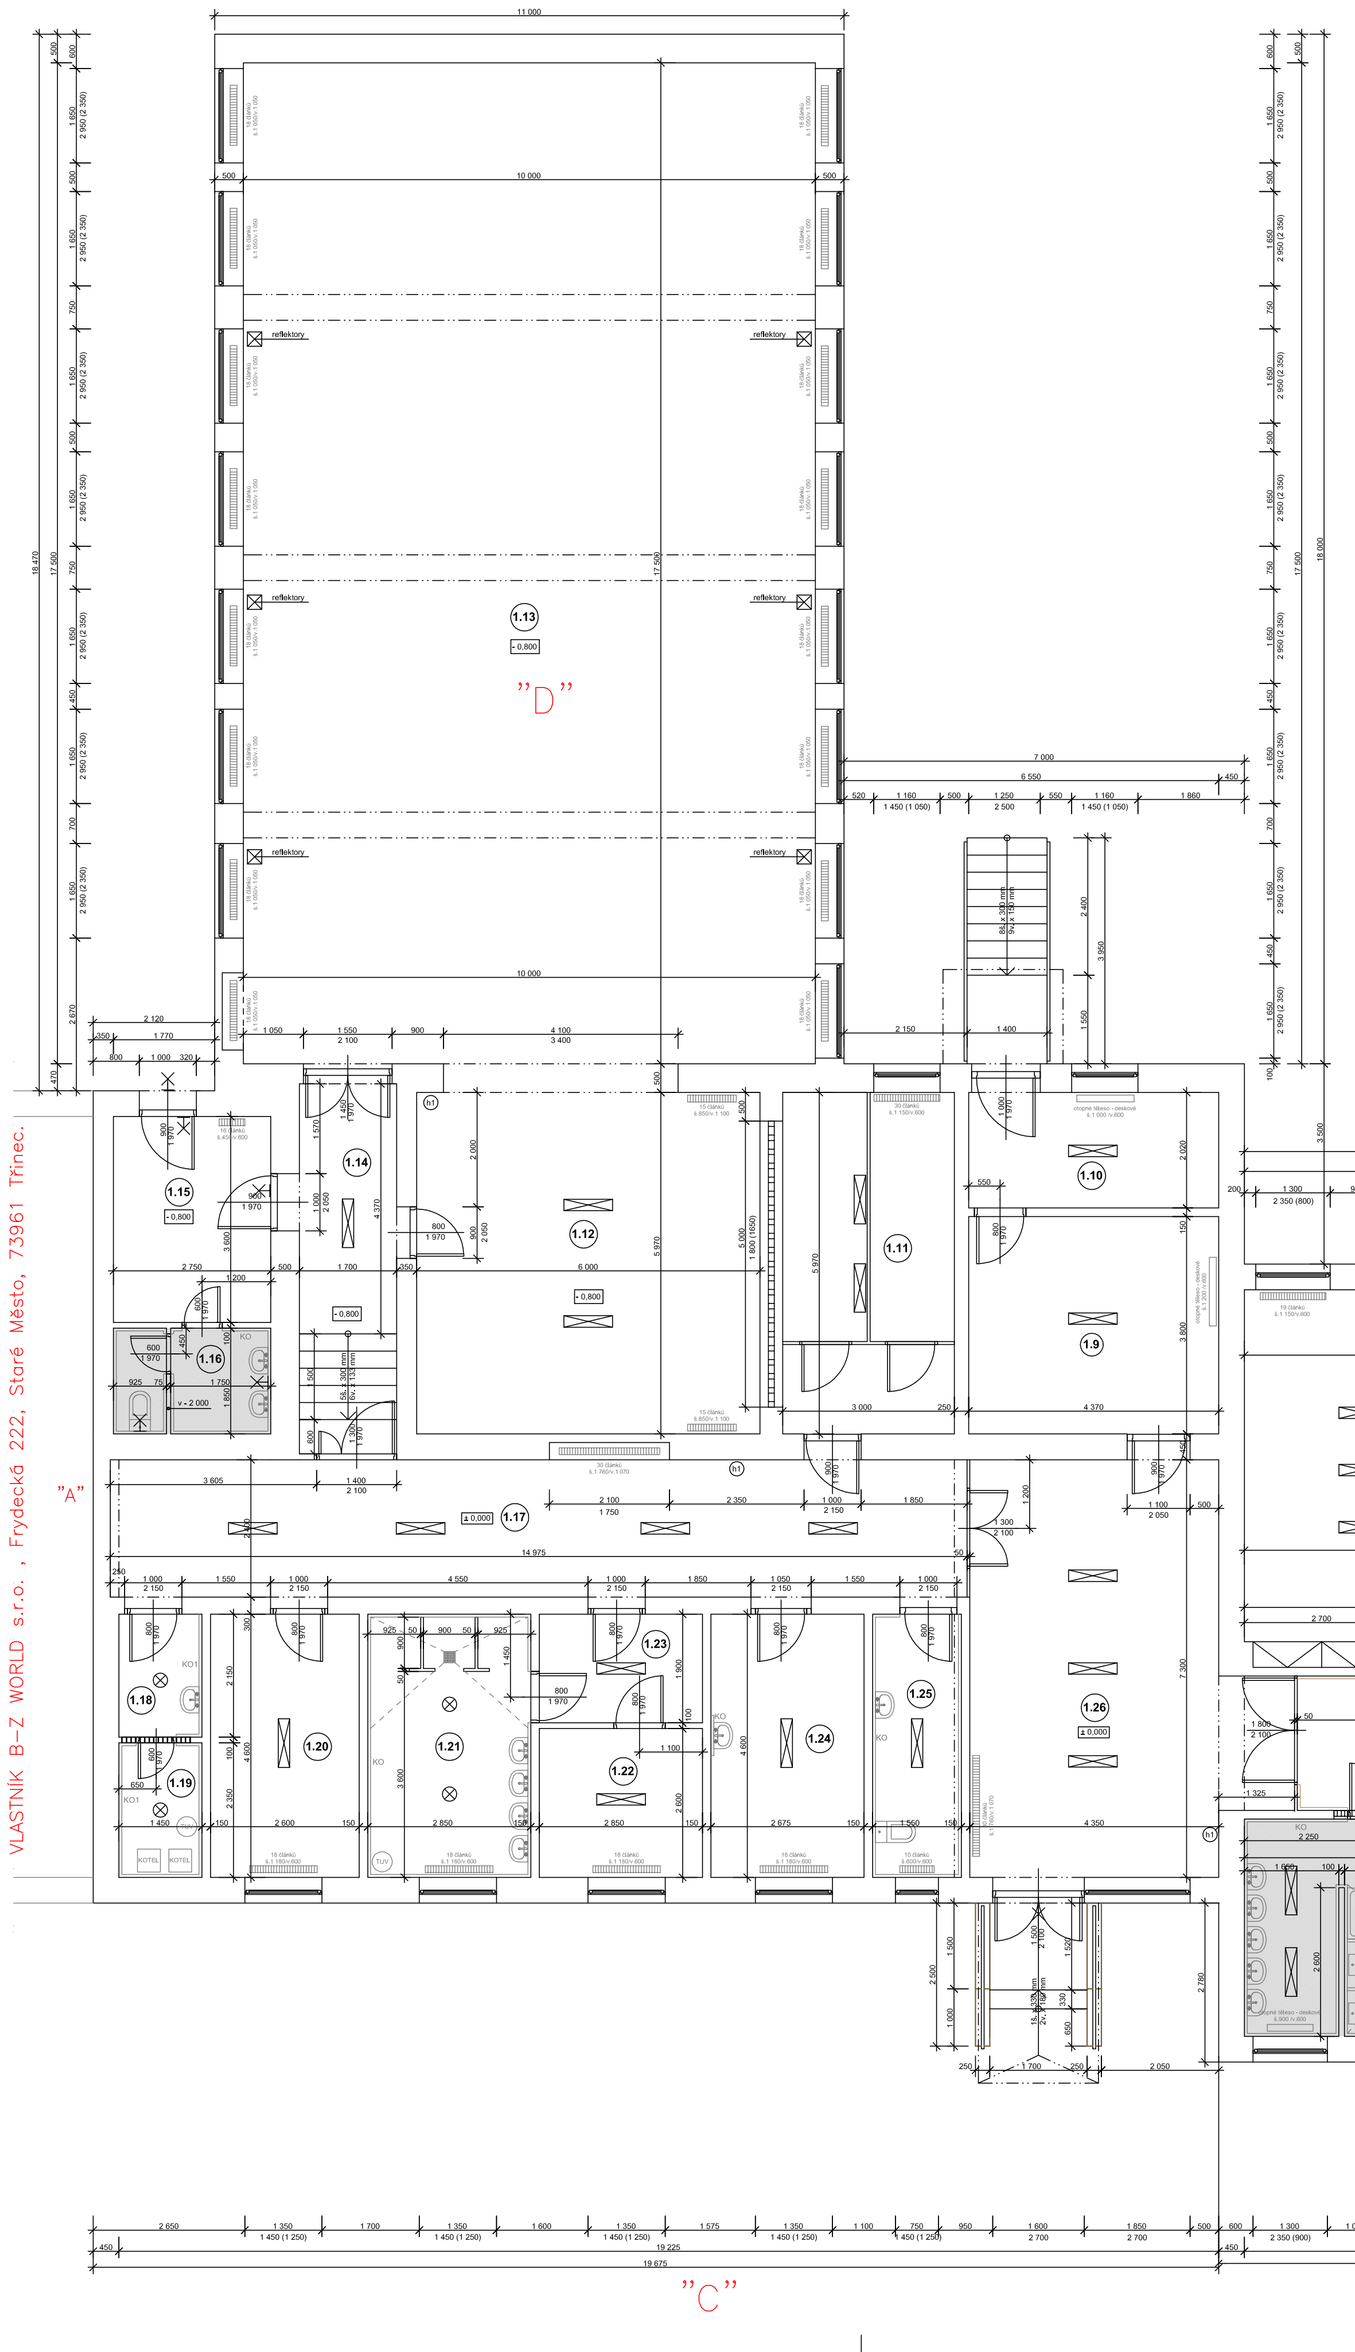

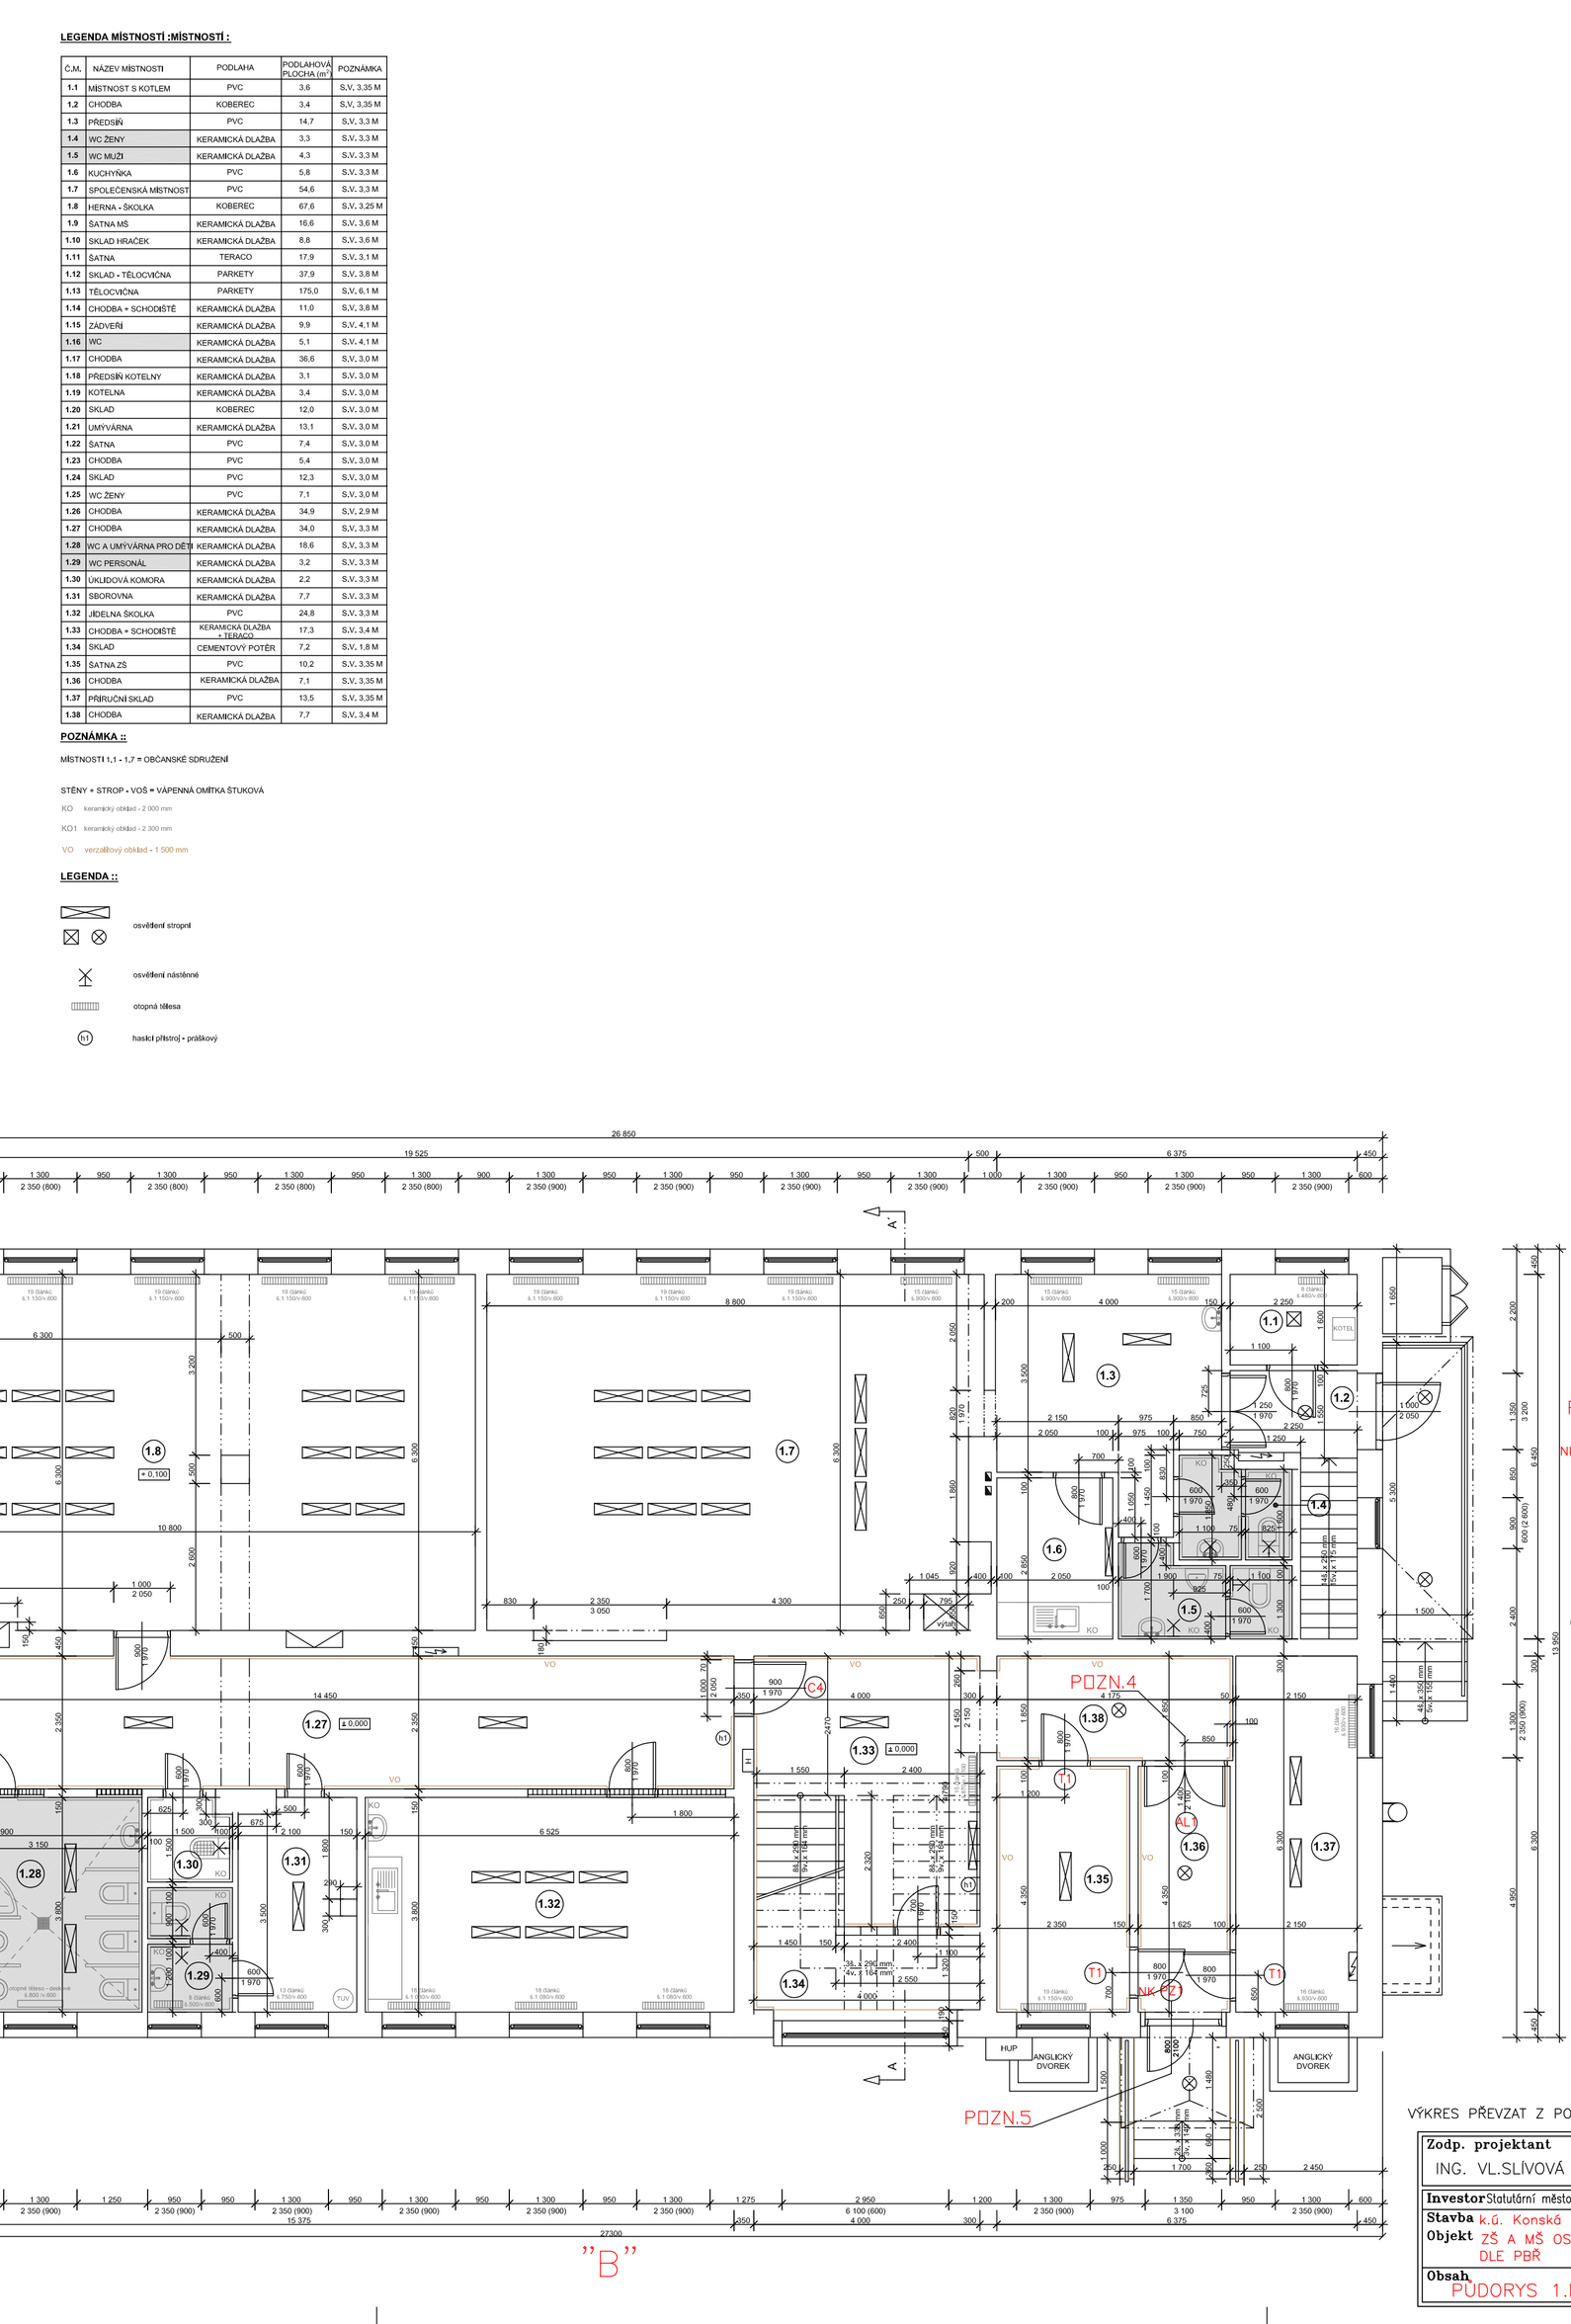

LEGENDA MÍSTNOSTÍ :MÍSTNOSTÍ :

Č.M.	NÁZEV MÍSTNOSTI	PODLAHA	PODLAHOVÁ PLOCHA (m²)	POZNÁMKA
1.1	MISTNOST S KOTLEM	PVC	3.6	S.V., 3.35 M
1.2	CHODBA	KOBEREC	3.4	S.V., 3.35 M
1.3	PŘEDSÍŇ	PVC	14.7	S.V., 3.3 M
1.4	WC ŽENY	KERAMICKÁ DLAŽBA	3.3	S.V., 3.3 M
1.5	WC MUŽI	KERAMICKÁ DLAŽBA	4.3	S.V., 3.3 M
1.6	KUCHYŇKA	PVC	5.8	S.V., 3.3 M
1.7	SPOLEČENSKÁ MÍSTNOST	PVC	54.6	S.V., 3.3 M
1.8	HERNA - ŠKOLKA	KOBEREC	67.6	S.V., 3.25 M
1.9	ŠATNA MŠ	KERAMICKÁ DLAŽBA	16.6	S.V., 3.6 M
1.10	SKLAD HRAČEK	KERAMICKÁ DLAŽBA	8.8	S.V., 3.6 M
1.11	ŠATNA	TERACO	17.9	S.V., 3.1 M
1.12	SKLAD + TĚLOCVIČNA	PARKETY	37.9	S.V., 3.8 M
1.13	TĚLOCVIČNA	PARKETY	175.0	S.V., 6.1 M
1.14	CHODBA + SCHODIŠTĚ	KERAMICKÁ DLAŽBA	11.0	S.V., 3.8 M
1.15	ZÁDVEŘÍ	KERAMICKÁ DLAŽBA	9.9	S.V., 4.1 M
1.16	WC	KERAMICKÁ DLAŽBA	5.1	S.V., 4.1 M
1.17	CHODBA	KERAMICKÁ DLAŽBA	36.6	S.V., 3.0 M
1.18	PŘEDSÍŇ KOTELNY	KERAMICKÁ DLAŽBA	3.1	S.V., 3.0 M
1.19	KOTELNA	KERAMICKÁ DLAŽBA	3.4	S.V., 3.0 M
1.20	SKLAD	KOBEREC	12.0	S.V., 3.0 M
1.21	UMÝVÁRNA	KERAMICKÁ DLAŽBA	13.1	S.V., 3.0 M
1.22	ŠATNA	PVC	7.4	S.V., 3.0 M
1.23	CHODBA	PVC	5.4	S.V., 3.0 M
1.24	SKLAD	PVC	12.3	S.V., 3.0 M
1.25	WC ŽENY	PVC	7.1	S.V., 3.0 M
1.26	CHODBA	KERAMICKÁ DLAŽBA	34.9	S.V., 2.9 M
1.27	CHODBA	KERAMICKÁ DLAŽBA	34.0	S.V., 3.3 M
1.28	WC A UMÝVÁRNA PRO DĚTI	KERAMICKÁ DLAŽBA	18.6	S.V., 3.3 M
1.29	WC PERSONÁL	KERAMICKÁ DLAŽBA	3.2	S.V., 3.3 M
1.30	ÚKLIDOVÁ KOMORA	KERAMICKÁ DLAŽBA	2.2	S.V., 3.3 M
1.31	SBOROVNA	KERAMICKÁ DLAŽBA	7.7	S.V., 3.3 M
1.32	JÍDELNA ŠKOLKA	PVC	24.8	S.V., 3.3 M
1.33	CHODBA + SCHODIŠTĚ	KERAMICKÁ DLAŽBA + TERASO	17.3	S.V., 3.4 M
1.34	SKLAD	CEMENTOVÝ POTĚR	7.2	S.V., 1.8 M
1.35	ŠATNA ZŠ	PVC	10.2	S.V., 3.35 M
1.36	CHODBA	KERAMICKÁ DLAŽBA	7.1	S.V., 3.35 M
1.37	PŘÍRUČNÍ SKLAD	PVC	13.5	S.V., 3.35 M
1.38	CHODBA	KERAMICKÁ DLAŽBA	7.7	S.V., 3.4 M

POZNÁMKA ::

MÍSTNOSTI 1.1 - 1.7 = OBČANSKÉ SDRUŽENÍ

STĚNY + STROP - VOŠ = VÁPENNÁ OMÍTKA ŠTUKOVÁ

KO keramický obklad - 2 000 mm

KO1 keramický obklad - 2 300 mm

VO vercajbový obklad - 1 500 mm

LEGENDA ::

osvětlení stropní

osvětlení nástěnné

otopná tělesa

X1 hasicí přístroj - práškový

POZN.5

NK-PZ STÁVAJÍCÍ PLASTOVÉ VSTUPNÍ DVEŘE 800/2100 VEN OTEVÍRAVÉ OPATŘIT NOUZOVÝM PANIKOVÝM KOVÁNÍM S VODOROVNOU TLAČNOU HRAZDOU 3BODOVÉ, PŘÍPADNĚ 1BODOVÉ –DLE ČSN EN 1125.

T1 VÝMĚNA DVEŘÍ VČETNĚ OCELOVÉ ZÁRUBNĚ ZA POŽÁRNÍ -typ EI 30 DP3 C4 800 /1970 mm – VČ. ZÁMKU, PANTŮ OPATŘENÉ SAMOZAVÍRAČEM C4 DEKLAROVANÝM VÝROBCEM K POUŽITÍ NA POŽÁRNÍ DVEŘE DLE ČSN EN 1125. (PRO 100 000 CYKLŮ ZAVÍRÁNÍ DVEŘÍ)

C4 STÁVAJÍCÍ DVEŘE OPATŘIT SAMOZAVÍRAČEM C4 DEKLAROVANÝM VÝROBCEM K POUŽITÍ NA POŽÁRNÍ DVEŘE – DLE ČSN EN 1125 (PRO 100 000 CYKLŮ ZAVÍRÁNÍ DVEŘÍ)

POZN.4

AL VÝMĚNA DVOUKŘÍDLOVÝCH DŘEVĚNÝCH DVEŘÍ O ROZMĚRU 1550/2020 mm, VČETNĚ OCELOVÉ ZÁRUBNĚ ZA NOVÉ HLINÍKOVÉ (MEZI 1.36 a 1.38) DVEŘE BUDOU OPATŘENY NA OBOU KŘÍDLECH PANIKOVÝM KOVÁNÍM S VODOROVNOU TLAČNOU HRAZDOU DLE ČSN EN 1125

VÝKRES PŘEVZAT Z PODKLADU INVESTORA – PASPORT ZPRACOVANÝ FA TIMEARCH SESIGN V 01/2018

Zodp. projektant ING. VL.SLÍVOVÁ	**Vypracoval** ING. VL.SLÍVOVÁ	ING. VLASTA SLÍVOVÁ PROJEKČNÍ KANCELÁŘ NÁDRAŽNÍ 2923/75 702 00 MORAVSKÁ OSTRAVA IČO 62270893
Investor Statutární město Třinec , Jablůnkovská 160, Třinec , PS4 739 61	**Datum**	03/2022
Stavba k.ú. Konská parc.č. 756	**Formát**	8 A4
Objekt ZŠ A MŠ OSŮVKY 48 –STAVEBNÍ ÚPRAVY ÚNIKOVÉ CESTY DLE PBŘ	**Stupeň**	STAVEB. ÚPRAVY
	Zakázka	2021/238
Obsah PUDORYS 1.NP– VÝMĚNA DVEŘÍ	**Měřítko** 1:75	**Číslo výkresu** 238–2– UC