


# ŘEZ STROJOVNOU C-C

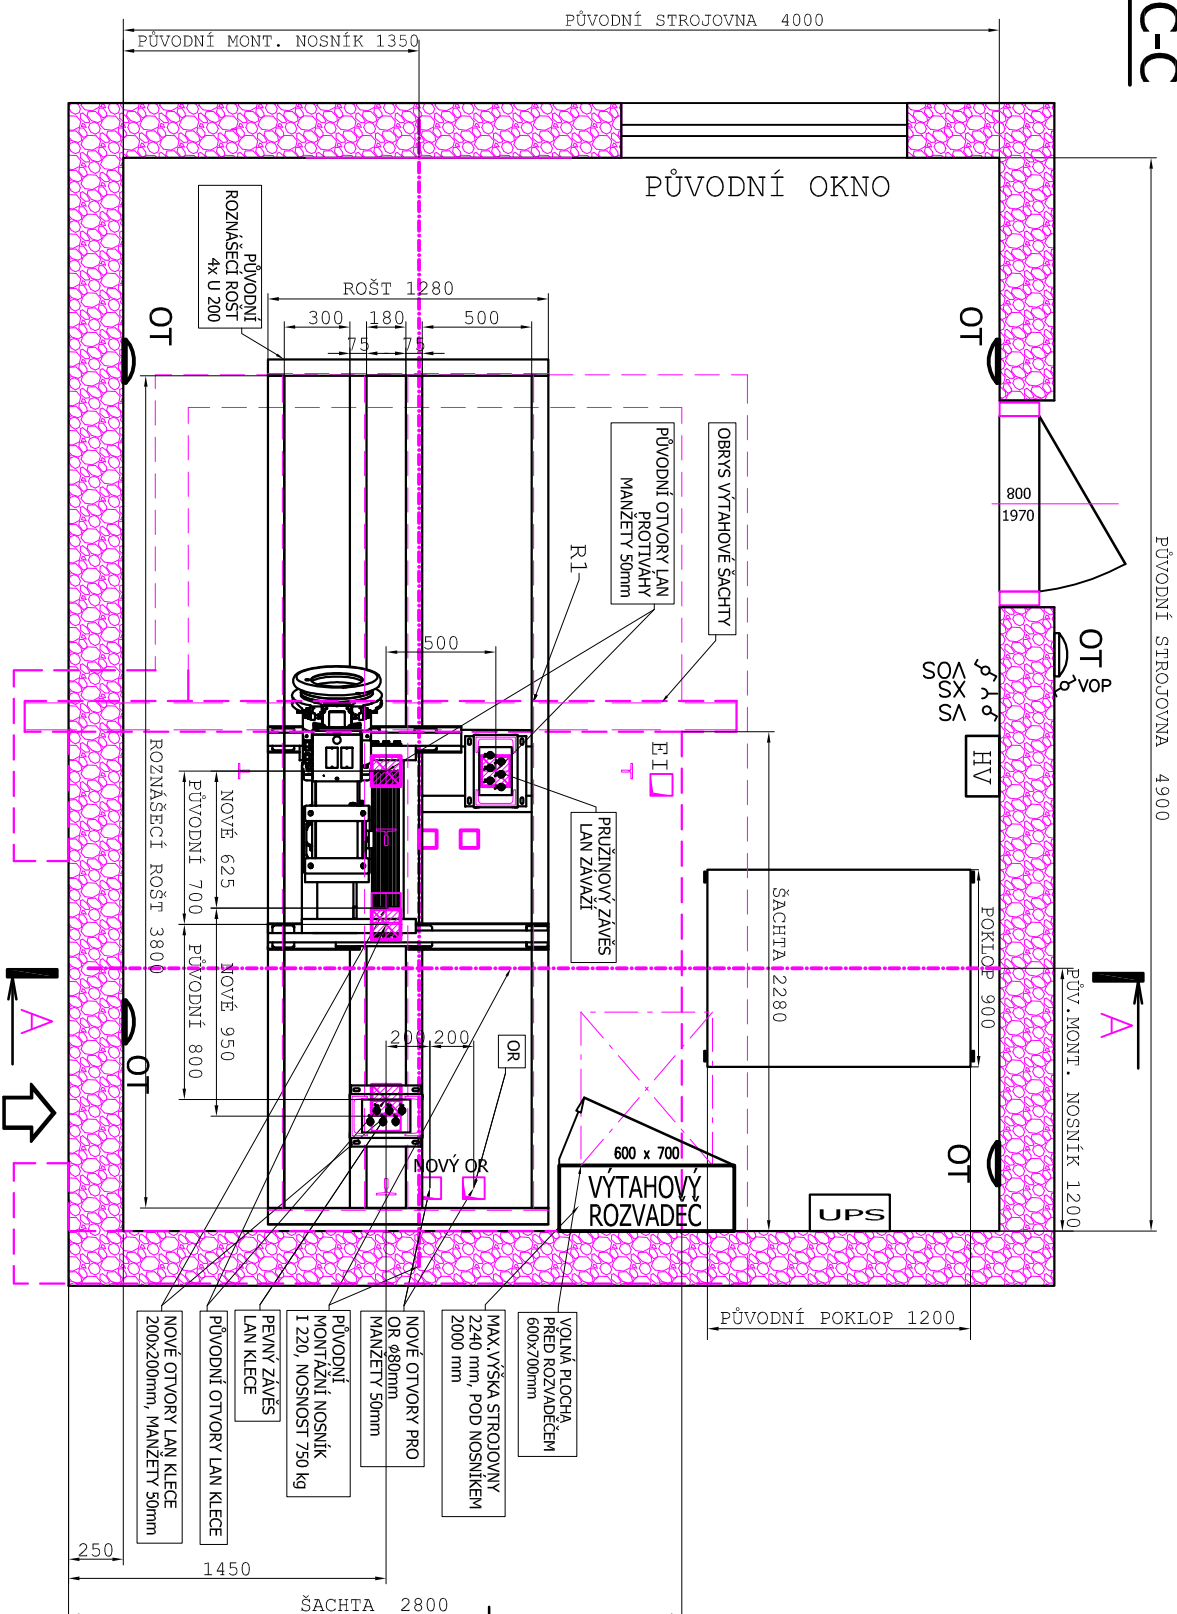

DISPOZIČNÍ VÝKRES VÝTAHU : **Domov SOSNA - Rekonstrukce výtahu, Třinec**

KRESLIL : ING. CHROMÍK

ZAKÁZKA Č. :

MĚŘÍTKO: **M 1 : 35**

Název : **TRAKČNÍ OSOBNÍ VÝTAH : ELTV 1600 / 1**

ČÍSLO VÝKRESU : **3/4**

**STROJOVNA VÝTAHU**

**V 3615 / 522-20-A**