
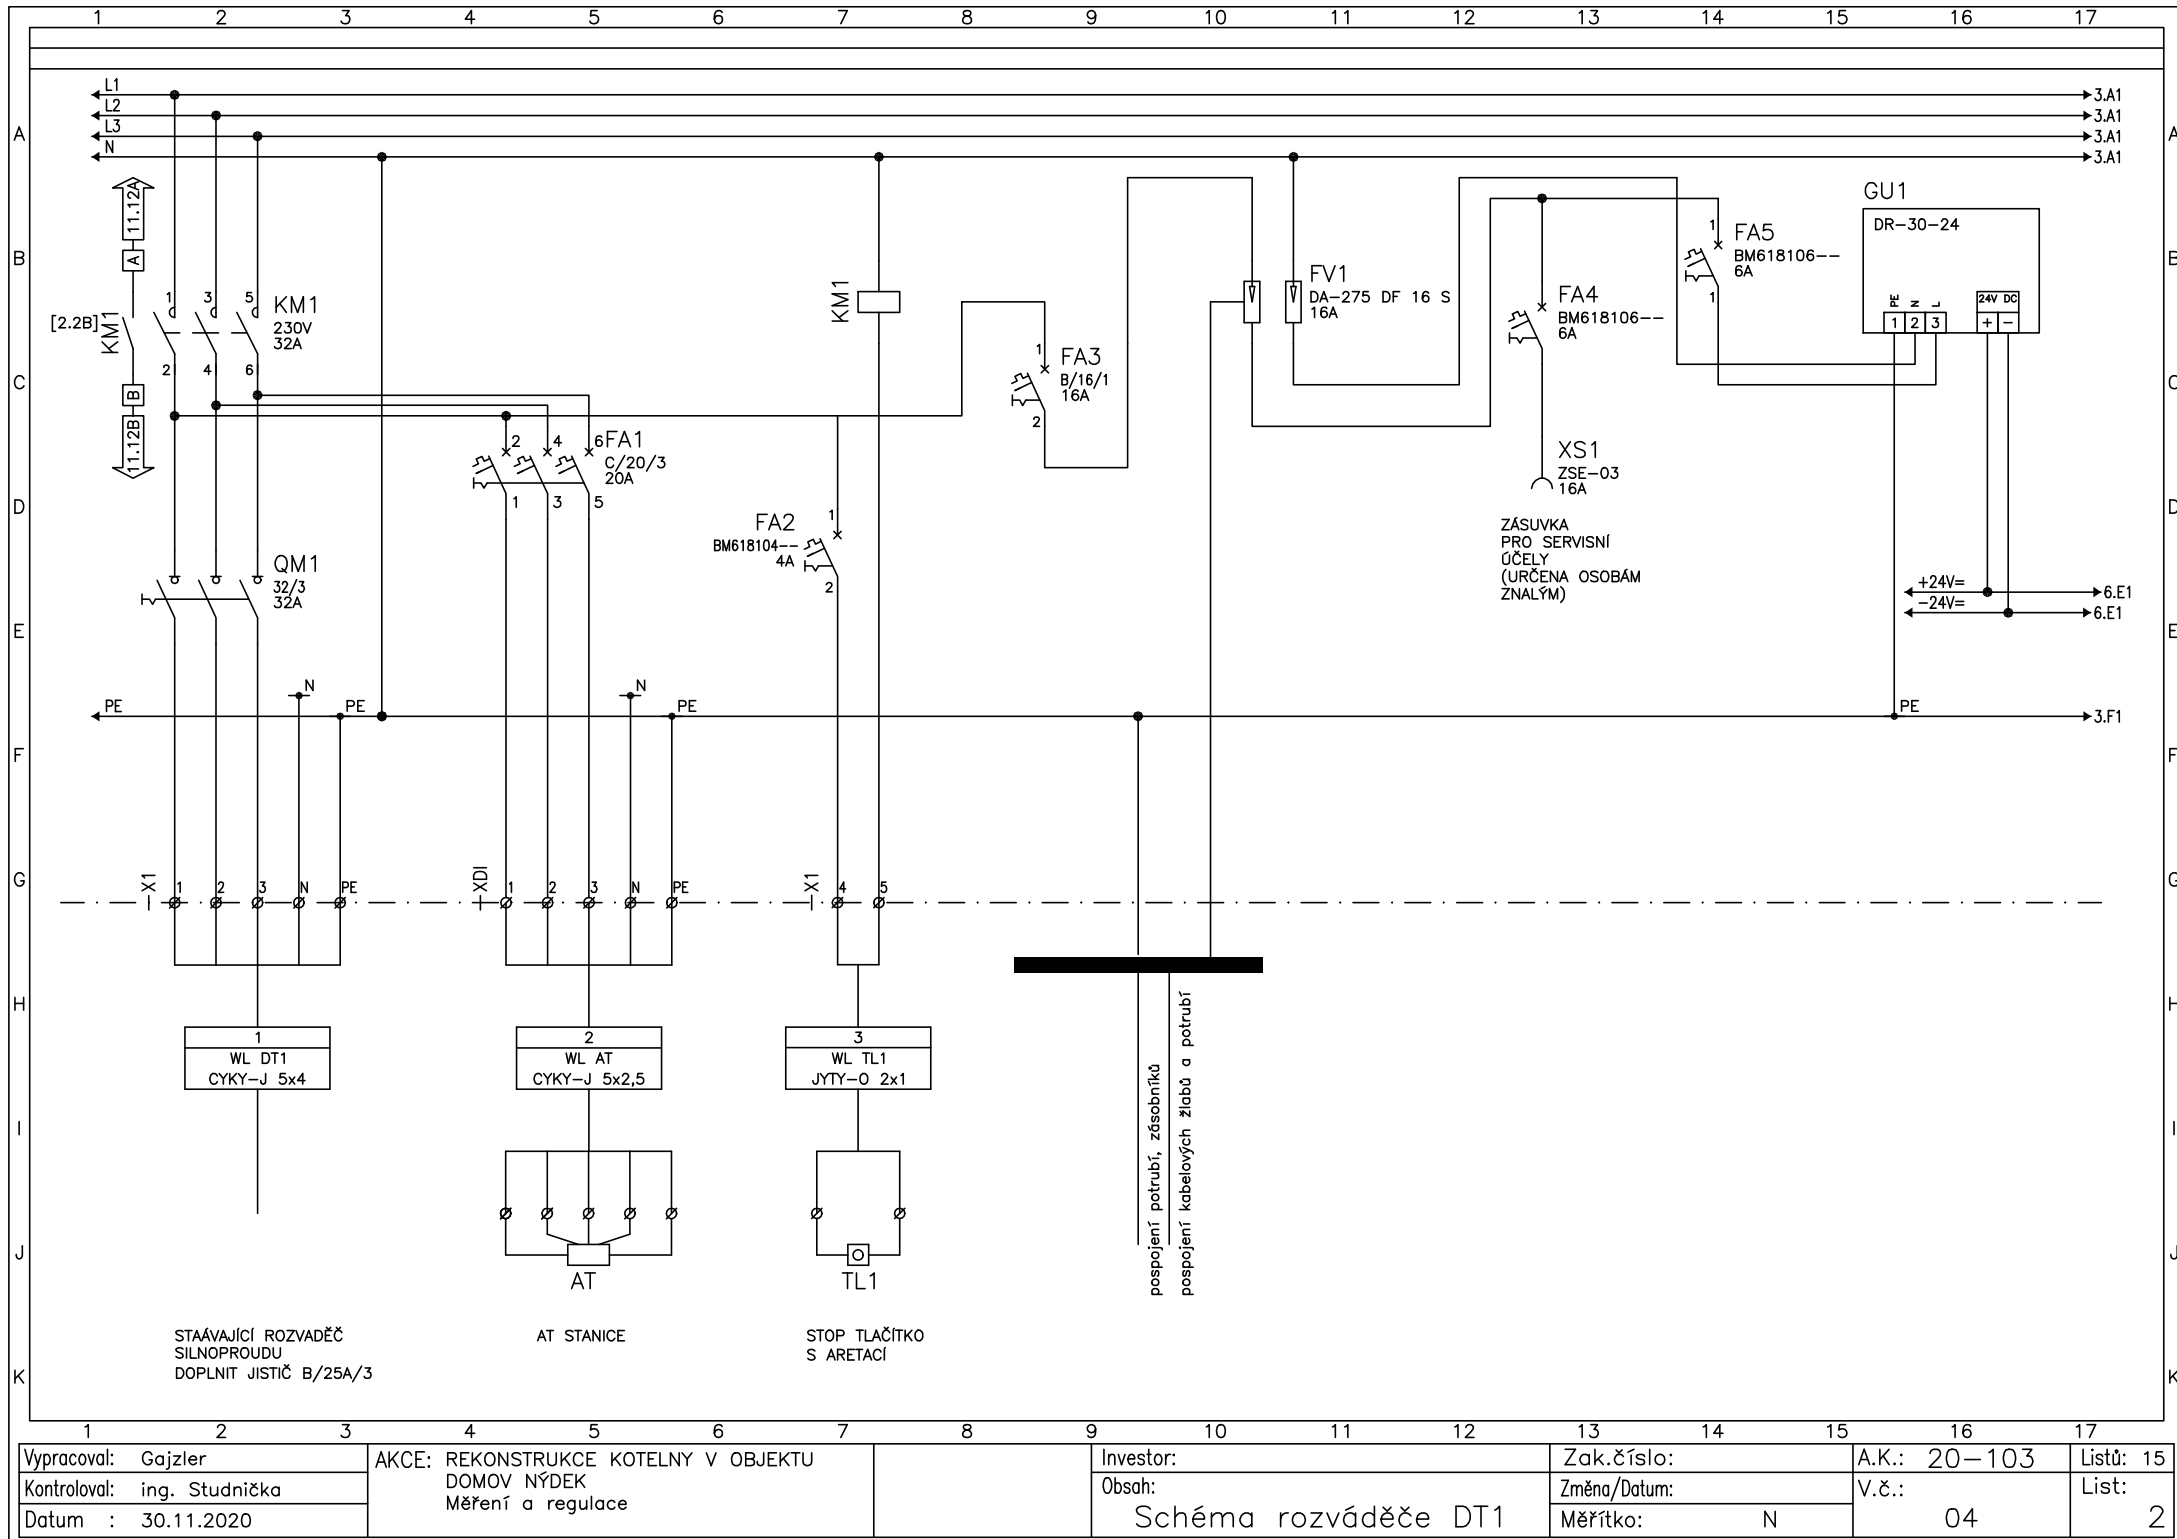



VYPRACOVAL	STANISLAV GAJZLER	 <div> Stanislav Gajzler Na Závodí 789/15 748 01 Hlučín </div>	
KONTRLOVAL	MICHAL HANUS		
ZODP.PROJEKTANT	Ing. PETR STUDNIČKA		
NÁZEV STAVBY	REKONSTRUKCE ZDROJE TEPLA V OBJEKTU DOMOV NÝDEK	STUPEŇ PD	DPS
ČÁST STAVBY	ZDROJ TEPLA	DATUM	10/2020
MÍSTO STAVBY	Nýdek č. 545, 739 96 Nýdek-Hluchová	FORMÁT	A4
INVESTOR	Sociální služby města Třince, p.o.	MĚŘÍTKO	-
OBSAH VÝKRESU	MĚŘENÍ A REGULACE SCHÉMA ROZVADĚČE DT1	ČÍSLO ZAKÁZKY 20-103	ČÍSLO VÝKRESU 04


	1	2	3	4	5	6	7	8	9	10	11	12	13	14	15	16	17	
A																		A
B																		B
C																		C
D																		D
E																		E
F																		F
G																		G
H																		H
I																		I
J																		J
K																		K
	1	2	3	4	5	6	7	8	9	10	11	12	13	14	15	16	17	
Vypracoval: Gajzler								Investor:					Zak.číslo:		A.K.: 20–103		Listů: 15	
Kontroloval: ing. Studnička													Změna/Datum:		V.č.: 04		List: 1	
Datum : 30.11.2020													Měřítko: N					


Obsah: Schéma rozváděče DT1

Akce: REKONSTRUKCE KOTELNY V OBJEKTU
DOMOV NÝDEK
Měření a regulace




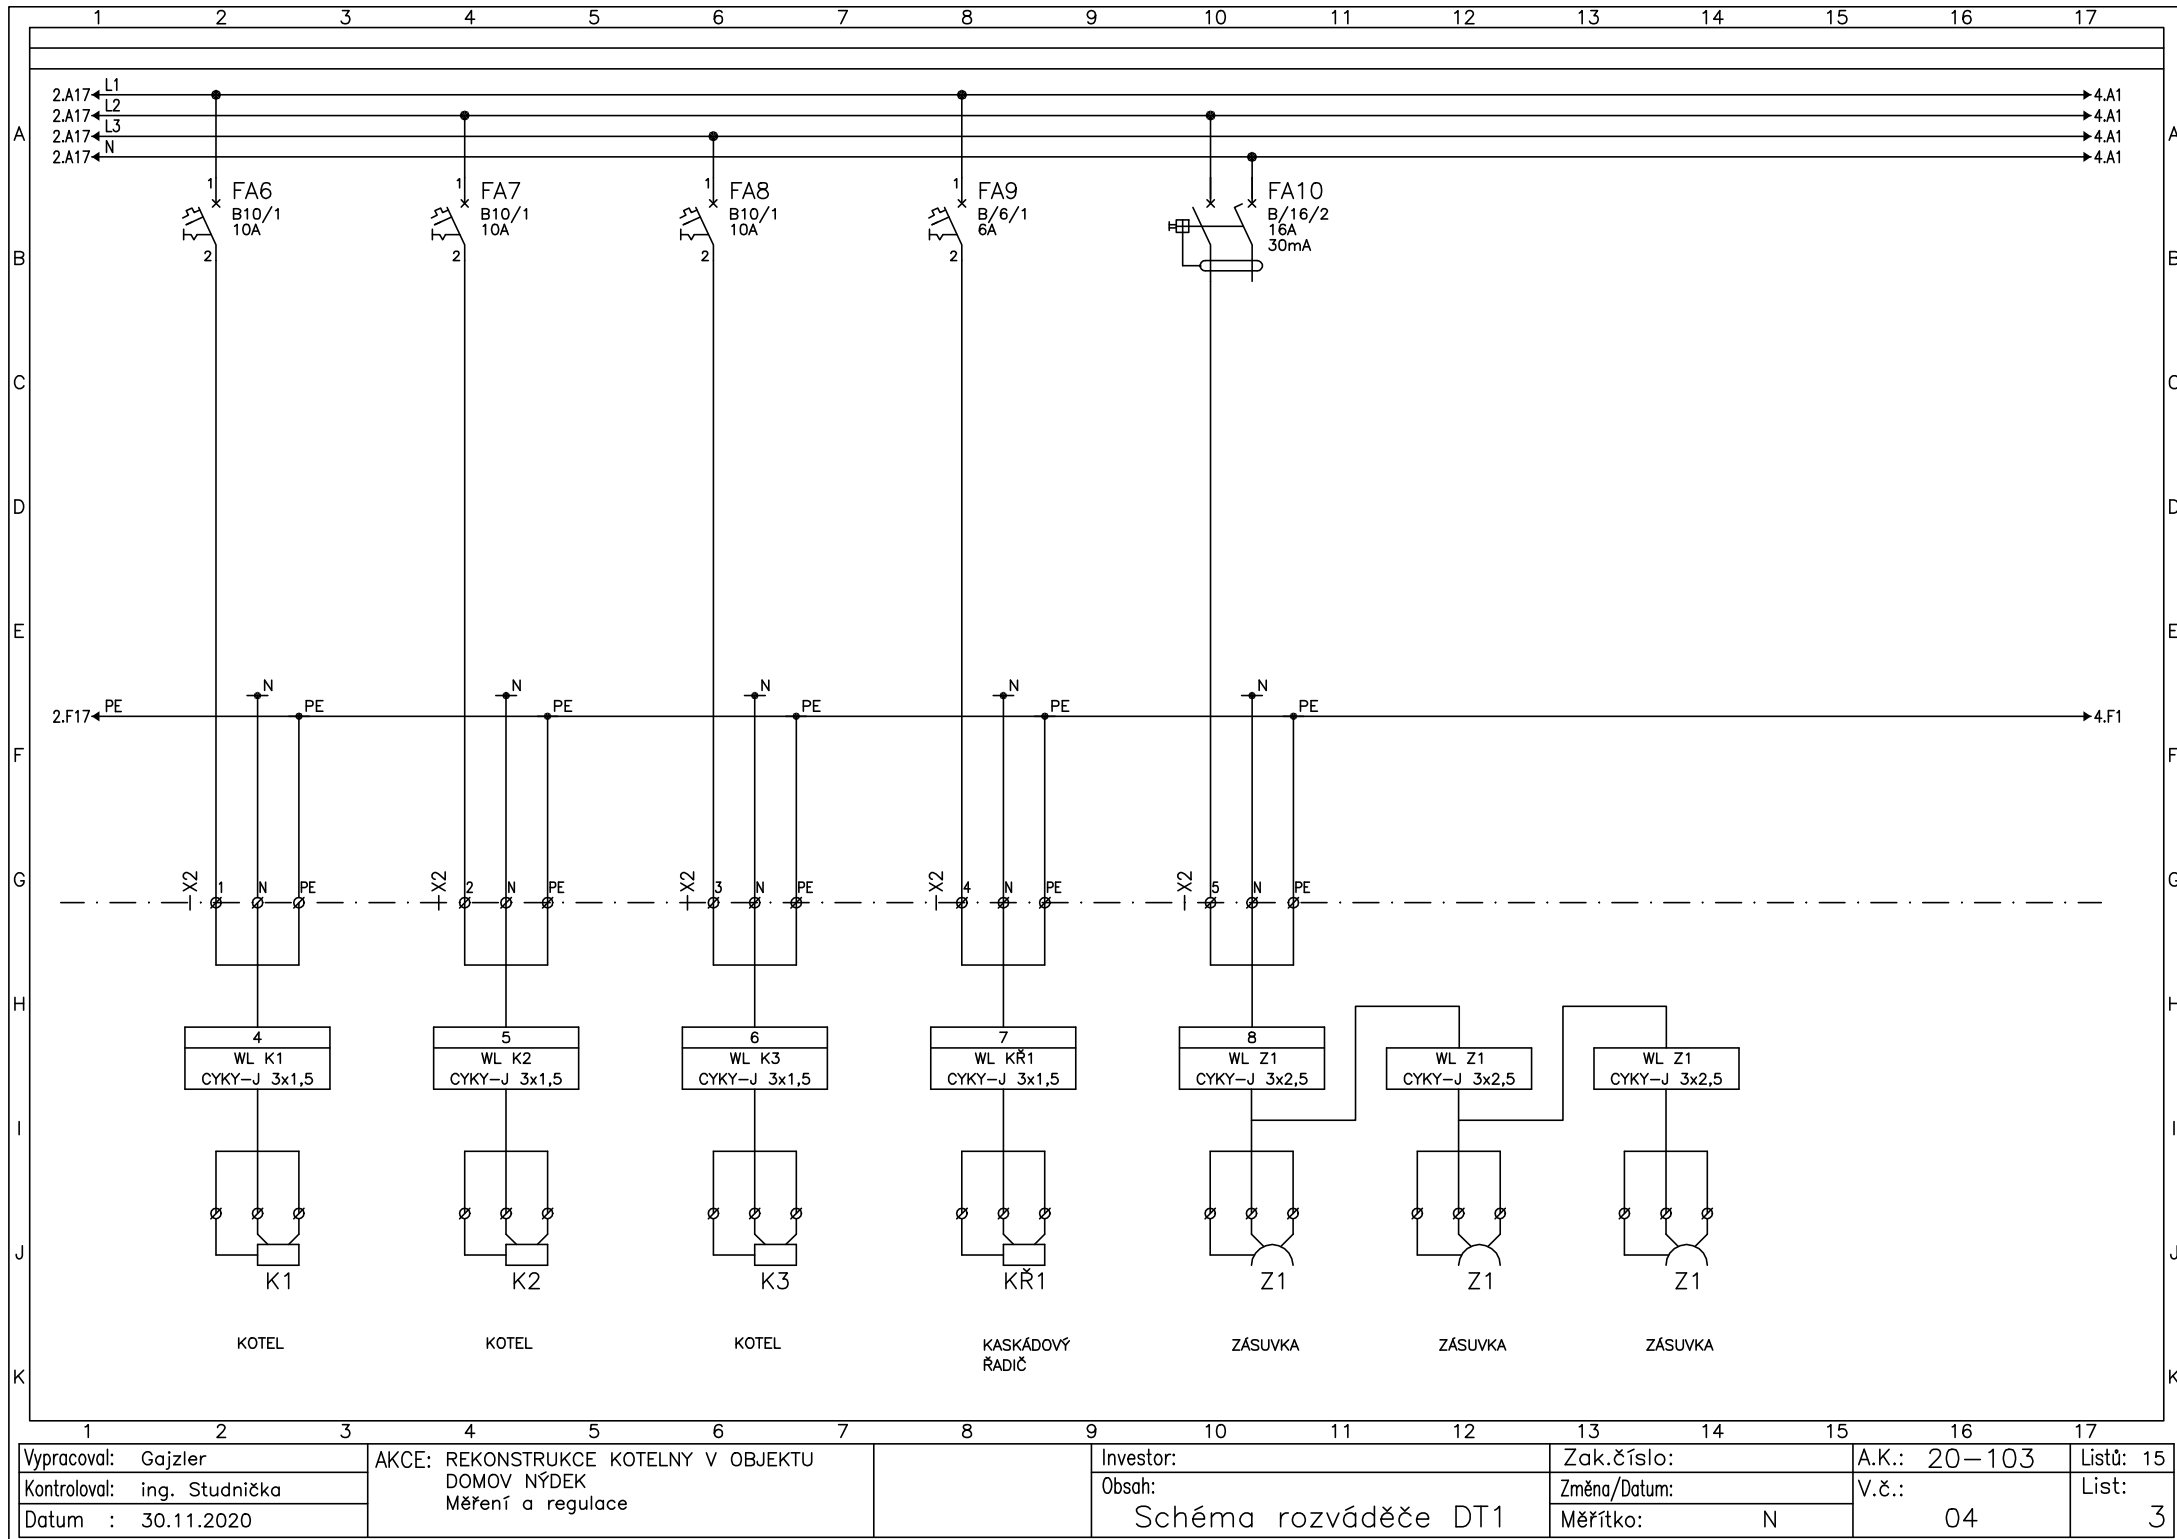

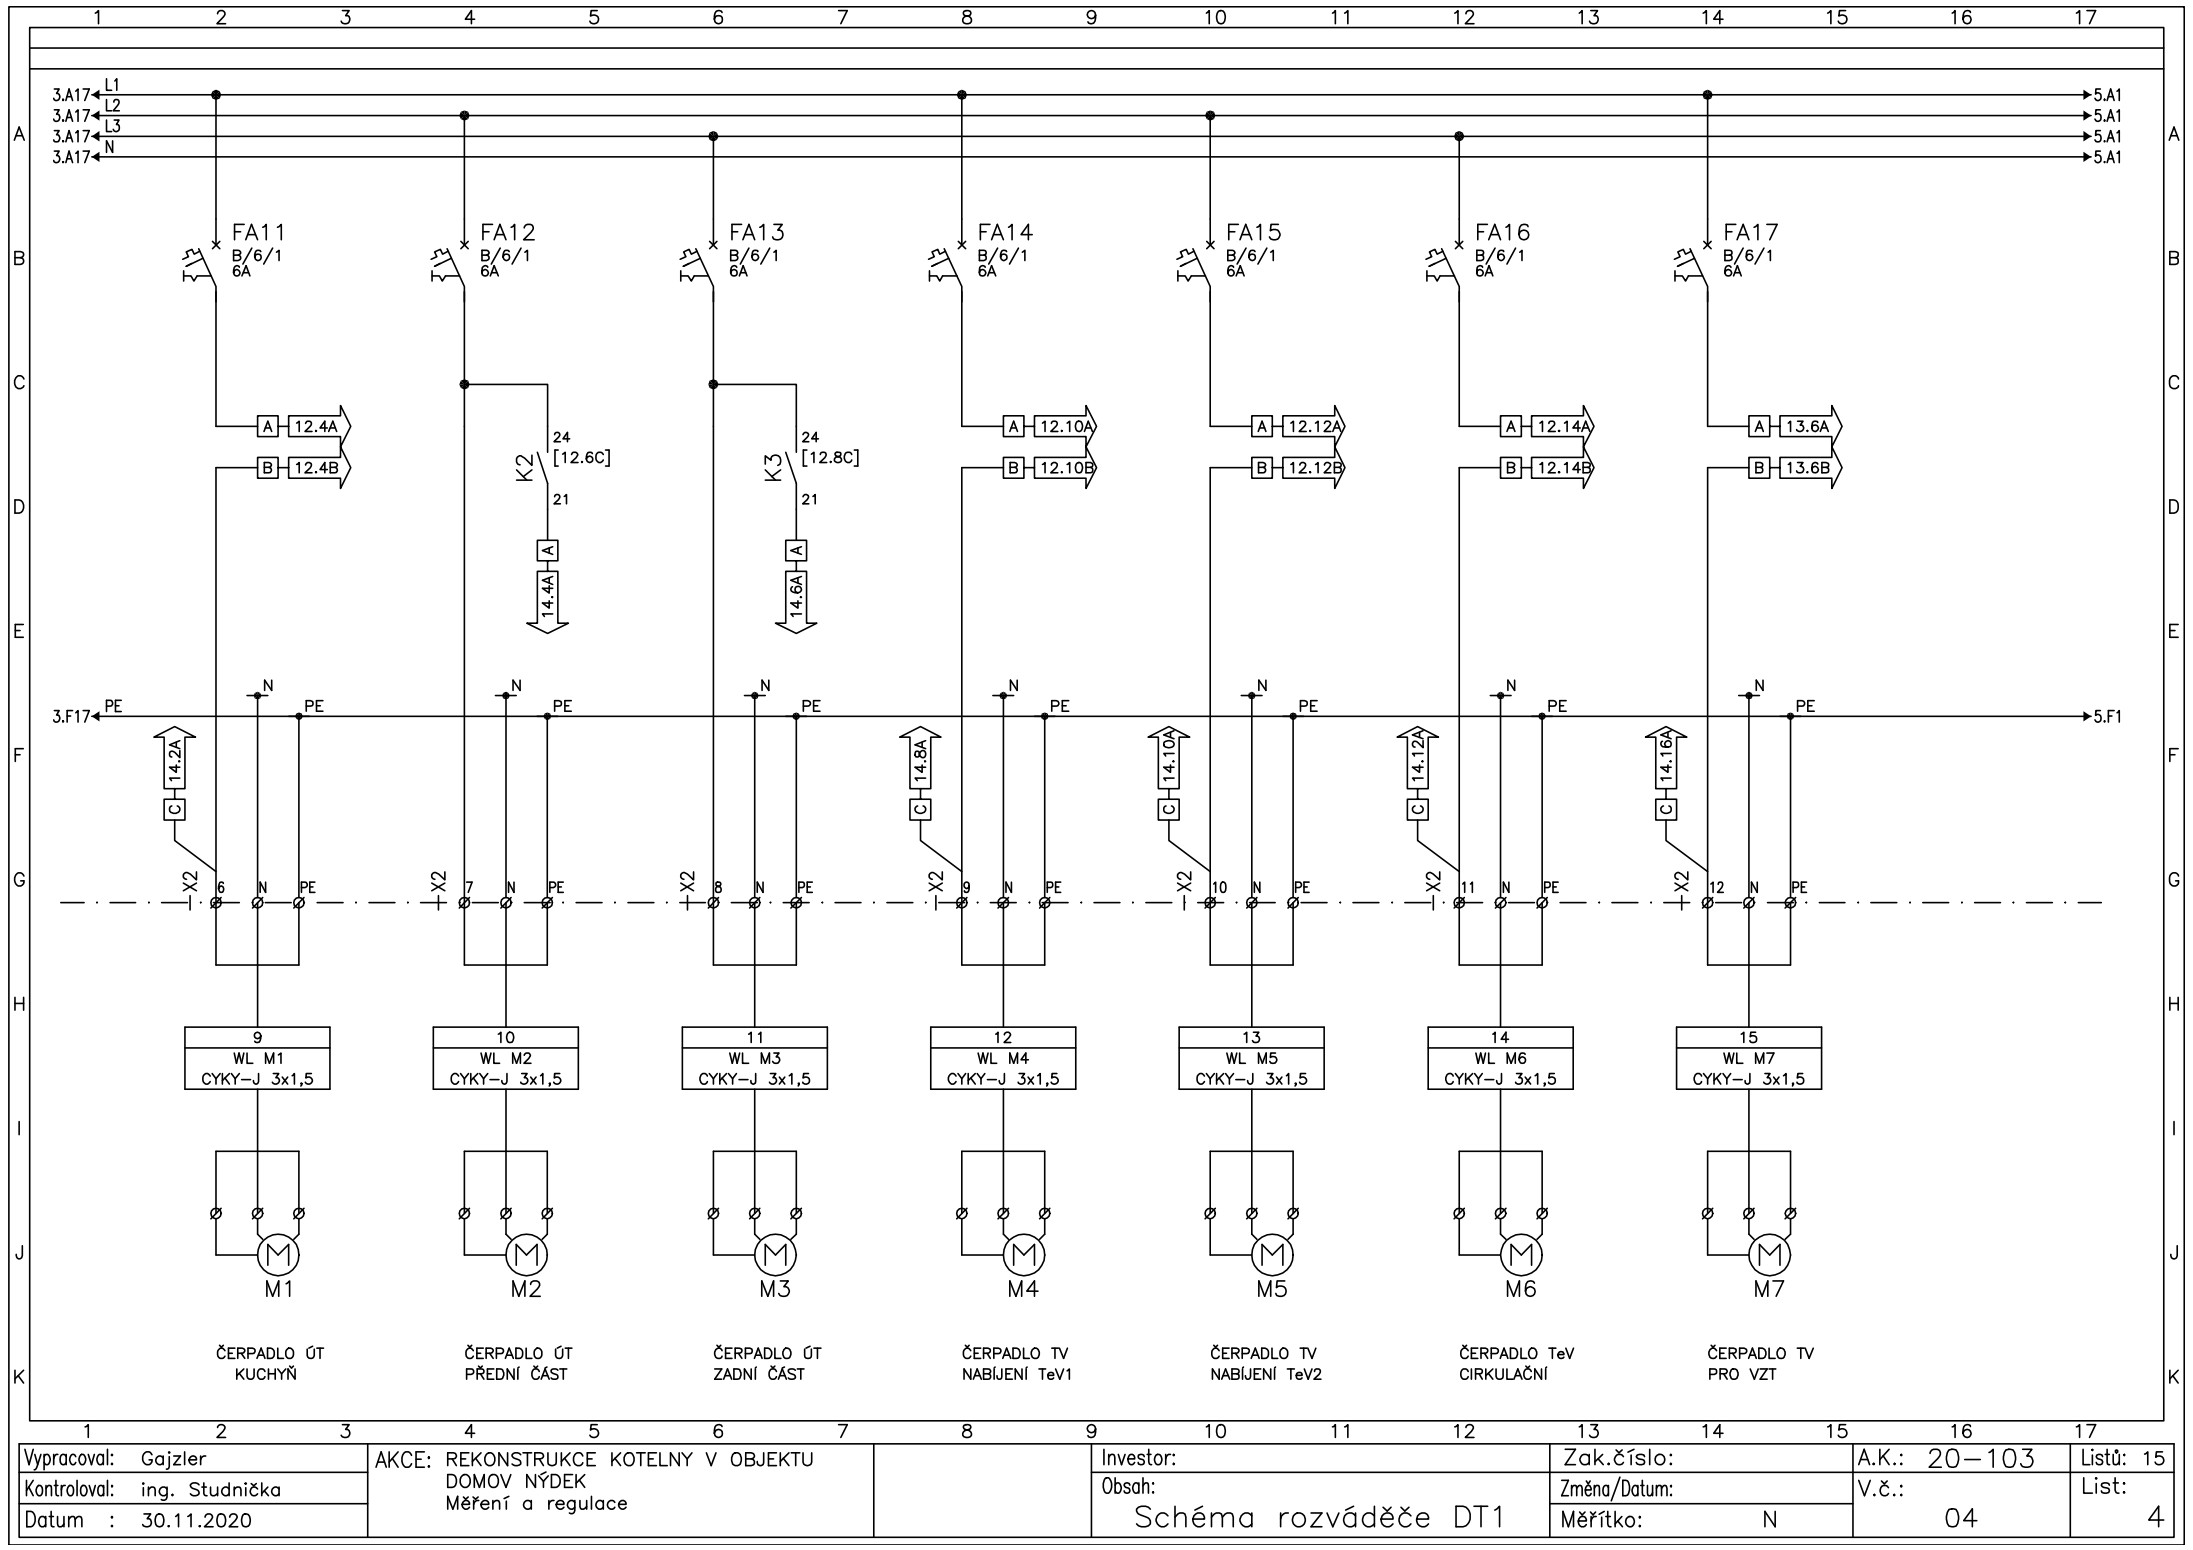


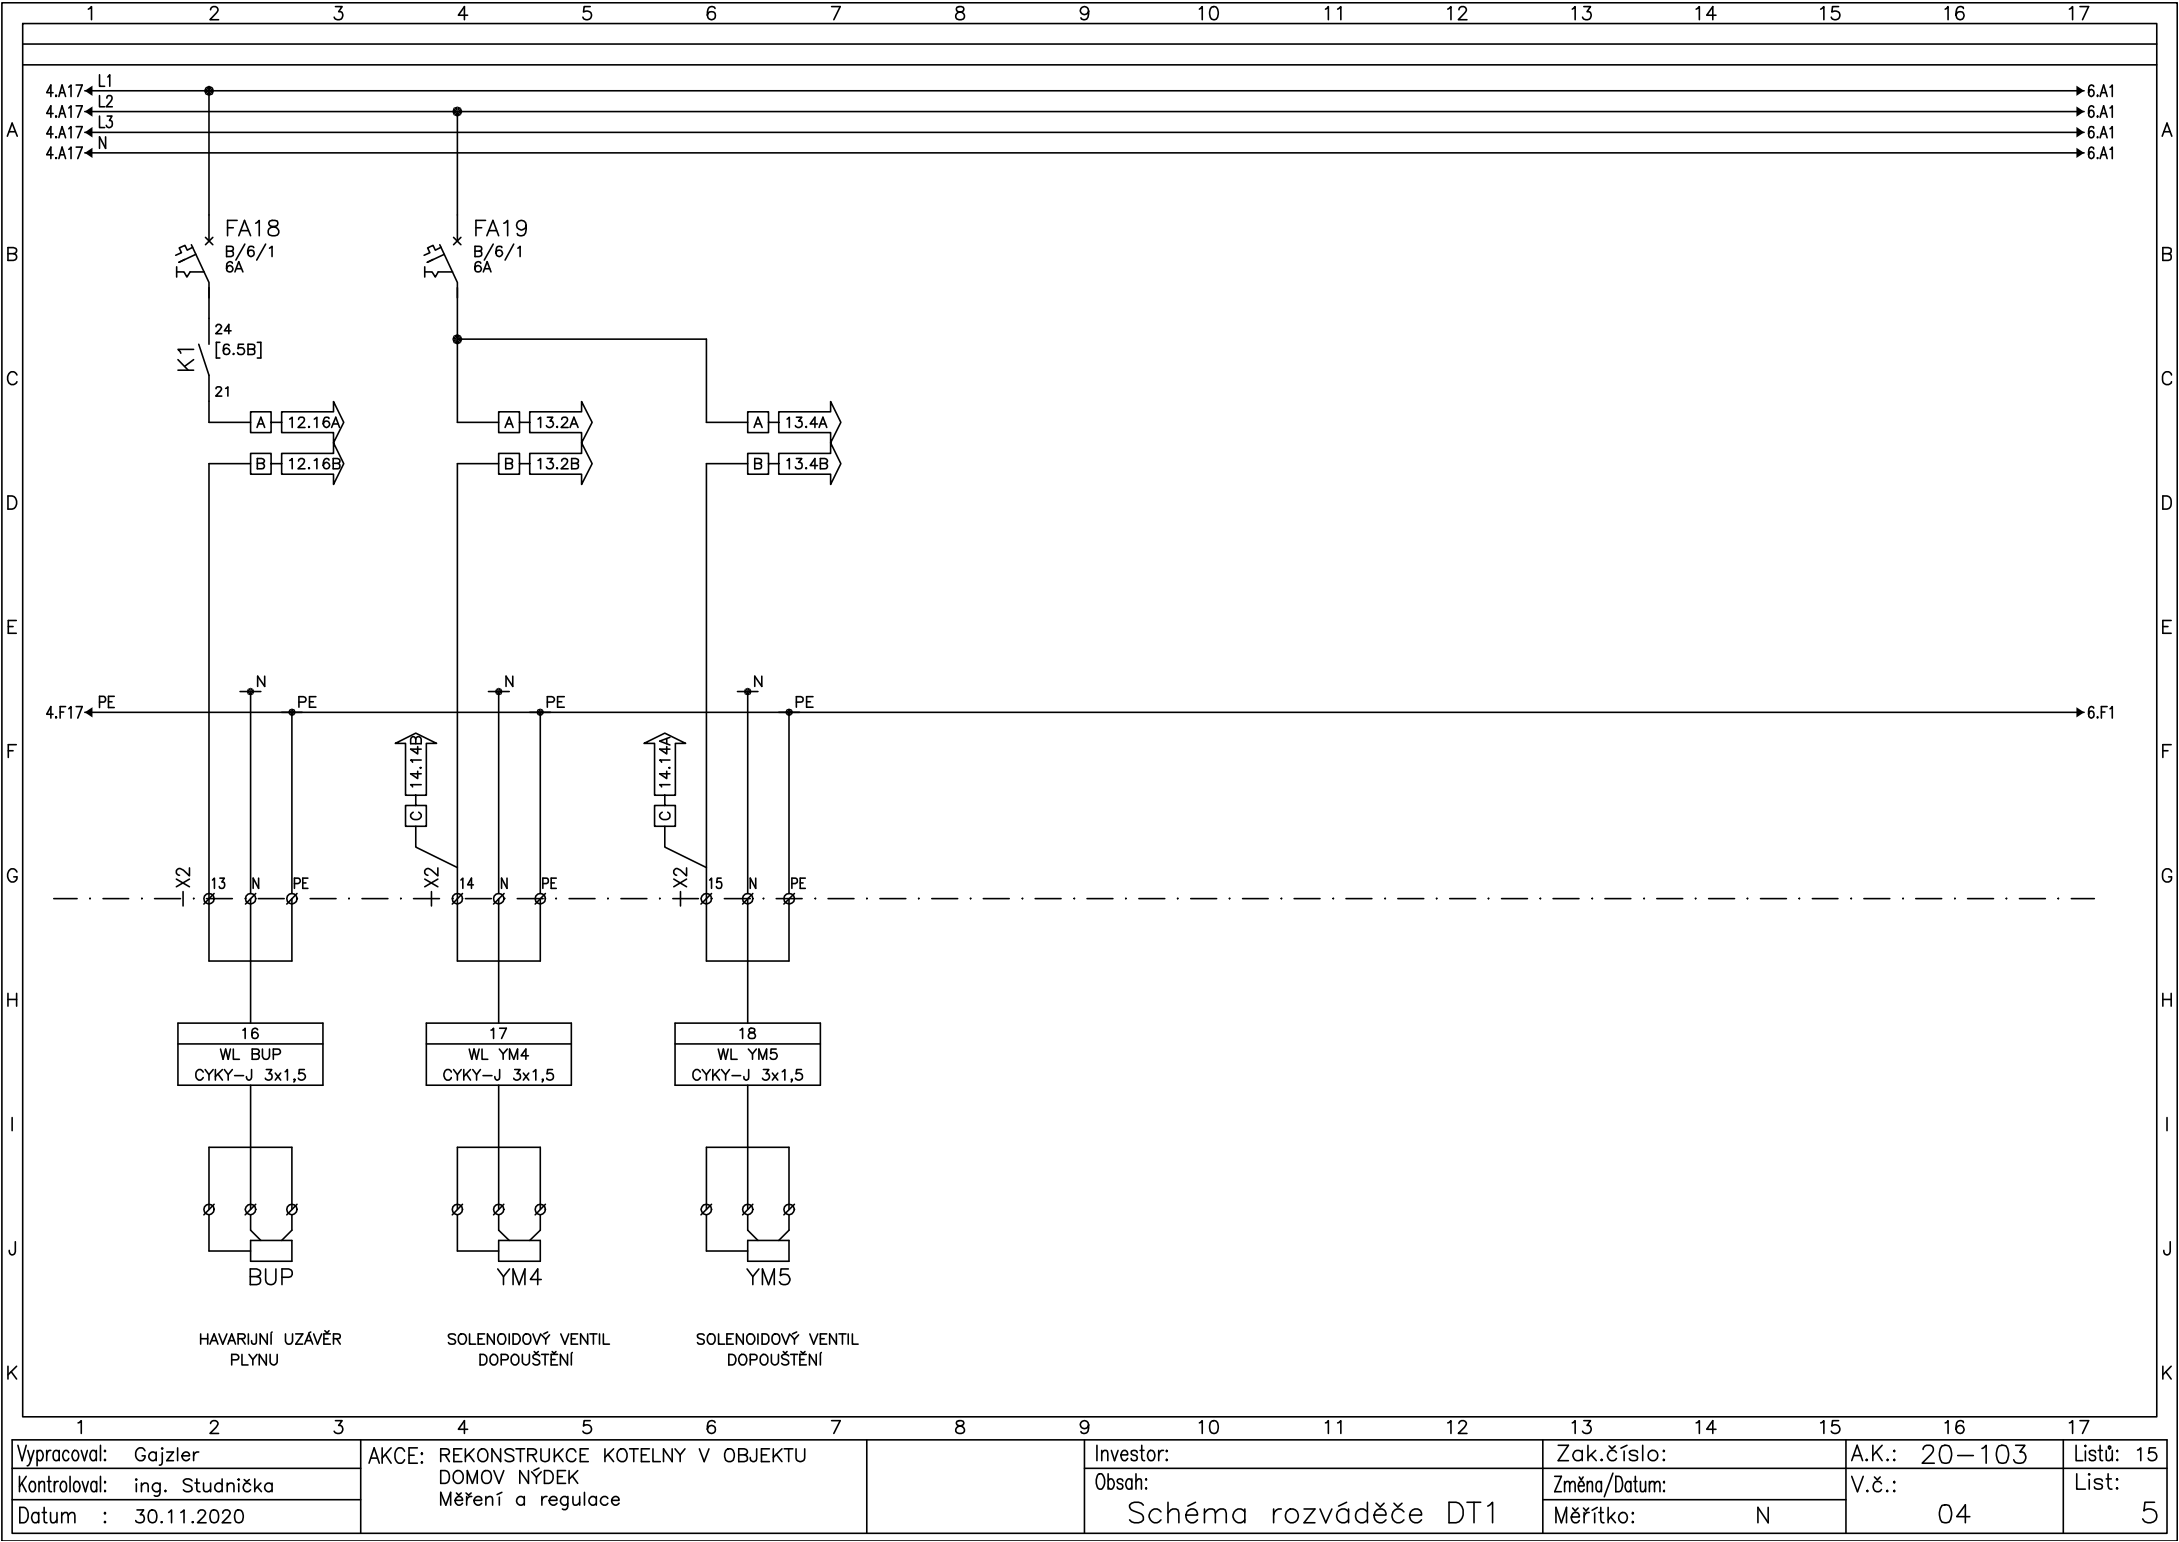

Vypracoval: Gajzler		AKCE: REKONSTRUKCE KOTELNY V OBJEKTU		Investor:		Zak.číslo:		A.K.: 20-103		Listů: 15	
Kontroloval: ing. Studnička		DOMOV NÝDEK		Obsah:		Změna/Datum:		V.č.:		List:	
Datum : 30.11.2020		Měření a regulace		Schéma rozváděče DT1		Měřítko: N		04		5	

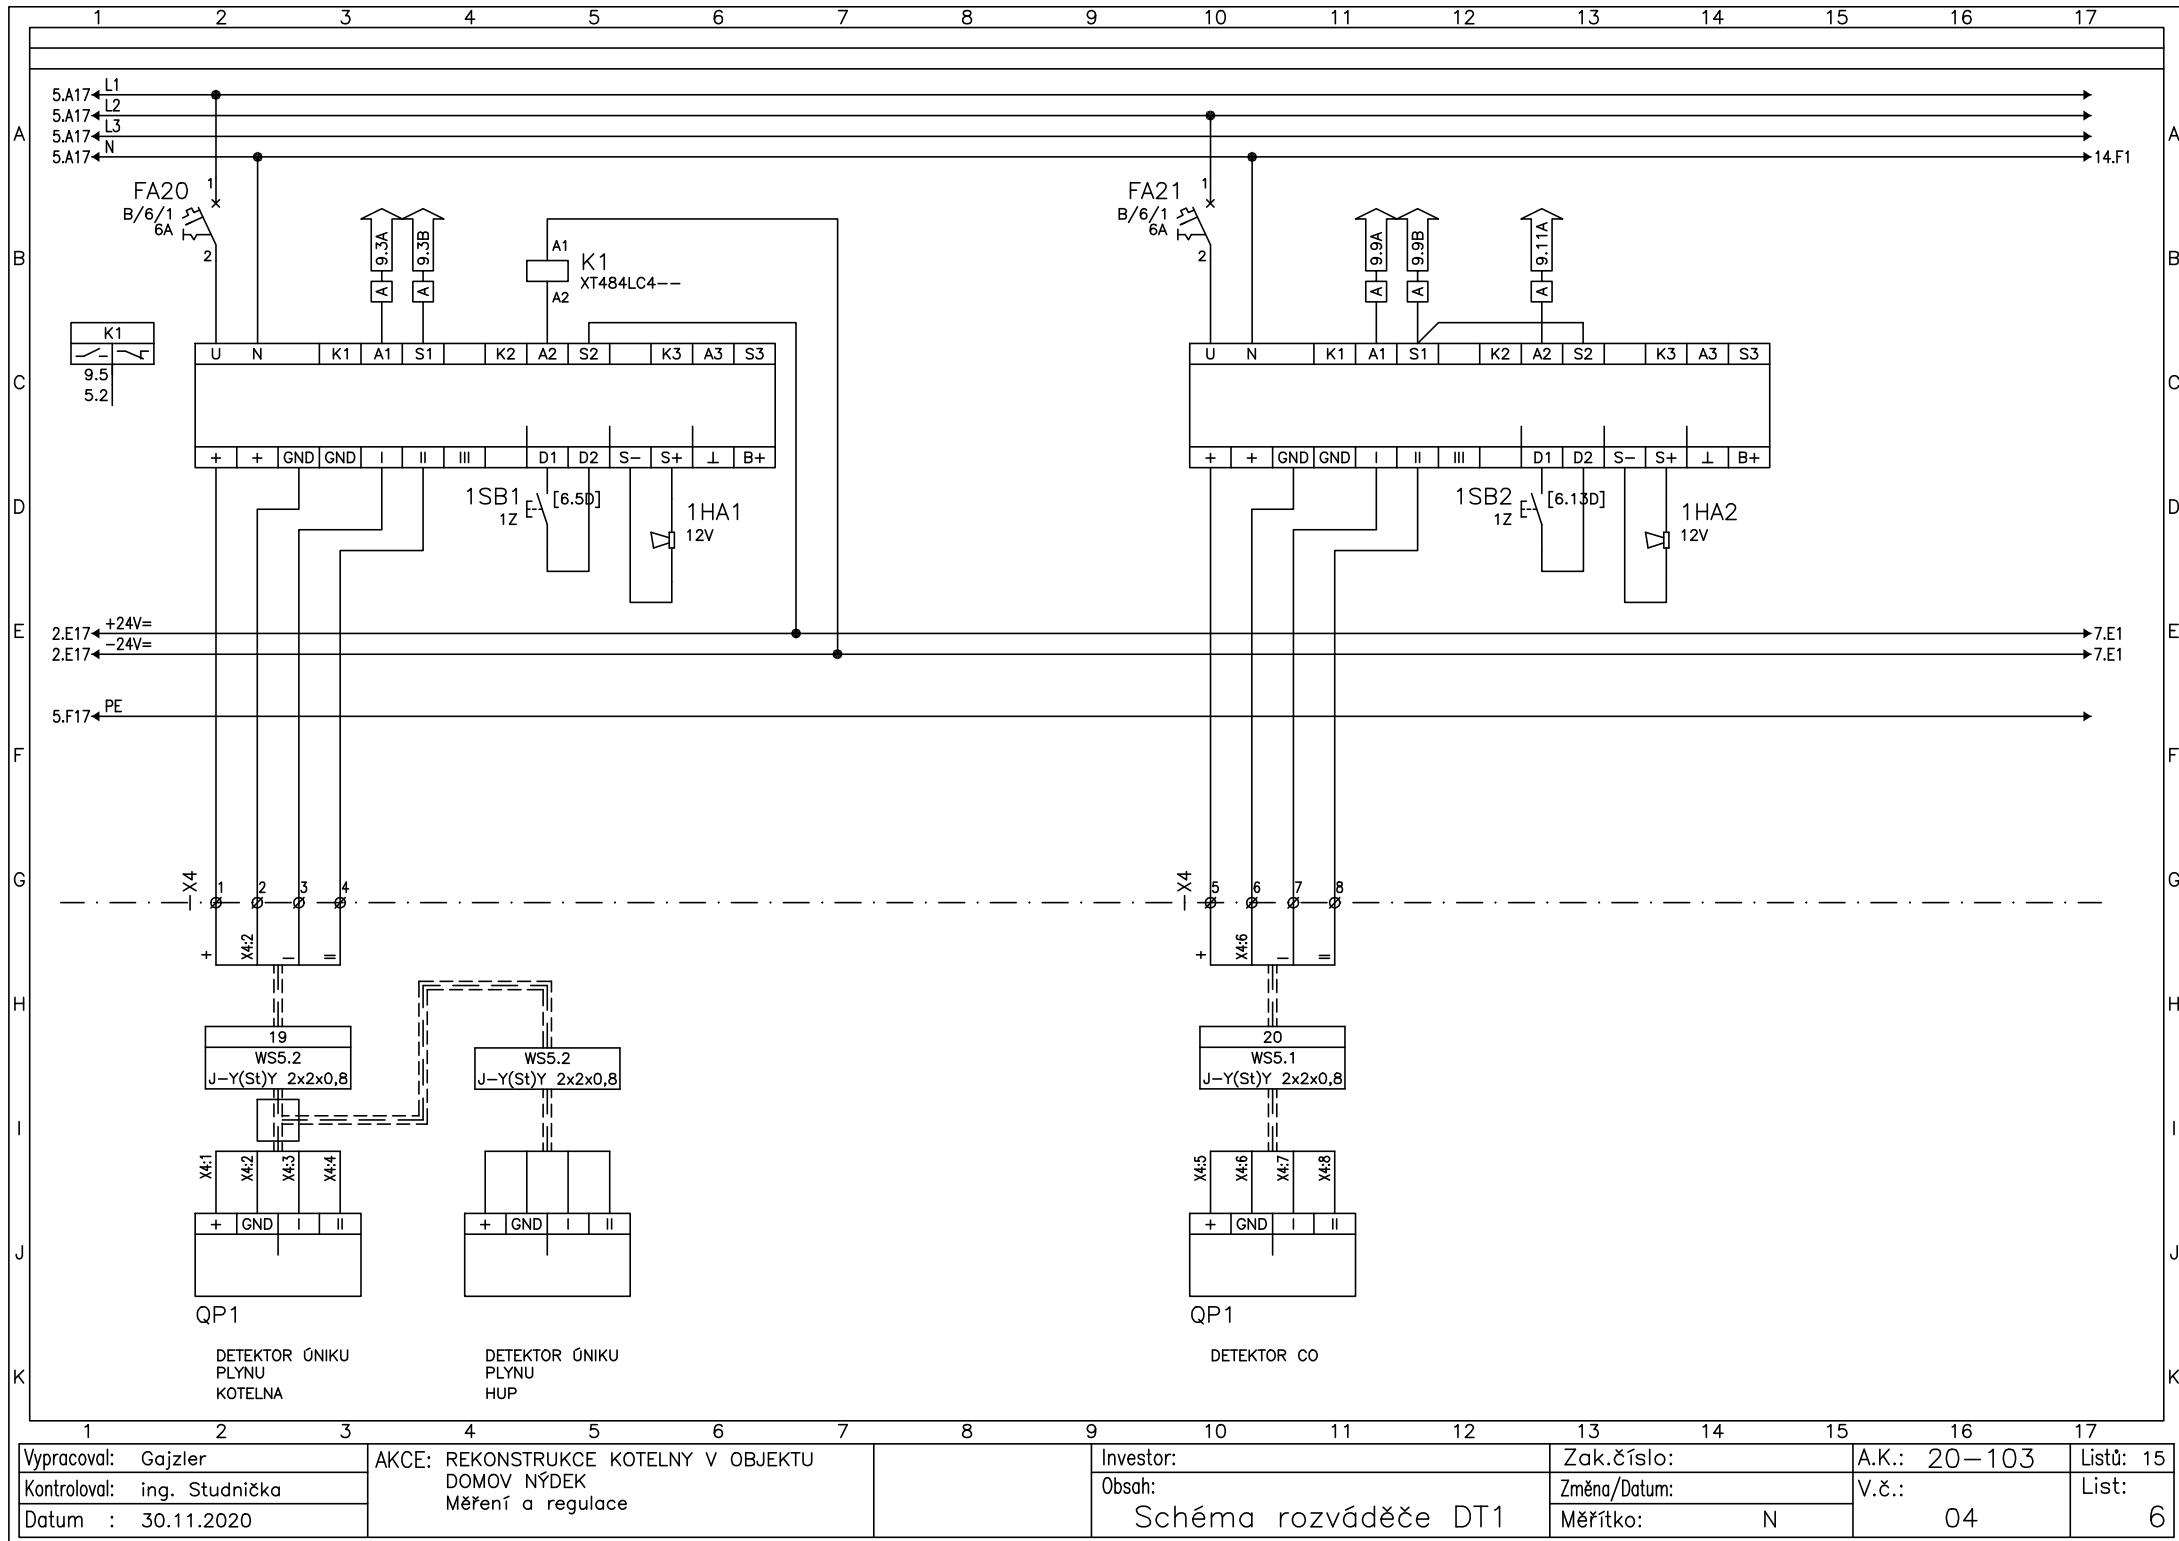

Vypracoval: Gajzler	AKCE: REKONSTRUKCE KOTELNY V OBJEKTU DOMOV NÝDEK Měření a regulace	Investor:	Zak.číslo:	A.K.: 20–103	Listů: 15
Kontroloval: ing. Studnička		Obsah:	Změna/Datum:	V.č.:	List:
Datum : 30.11.2020		Schéma rozváděče DT1	Měřítka: N	04	6

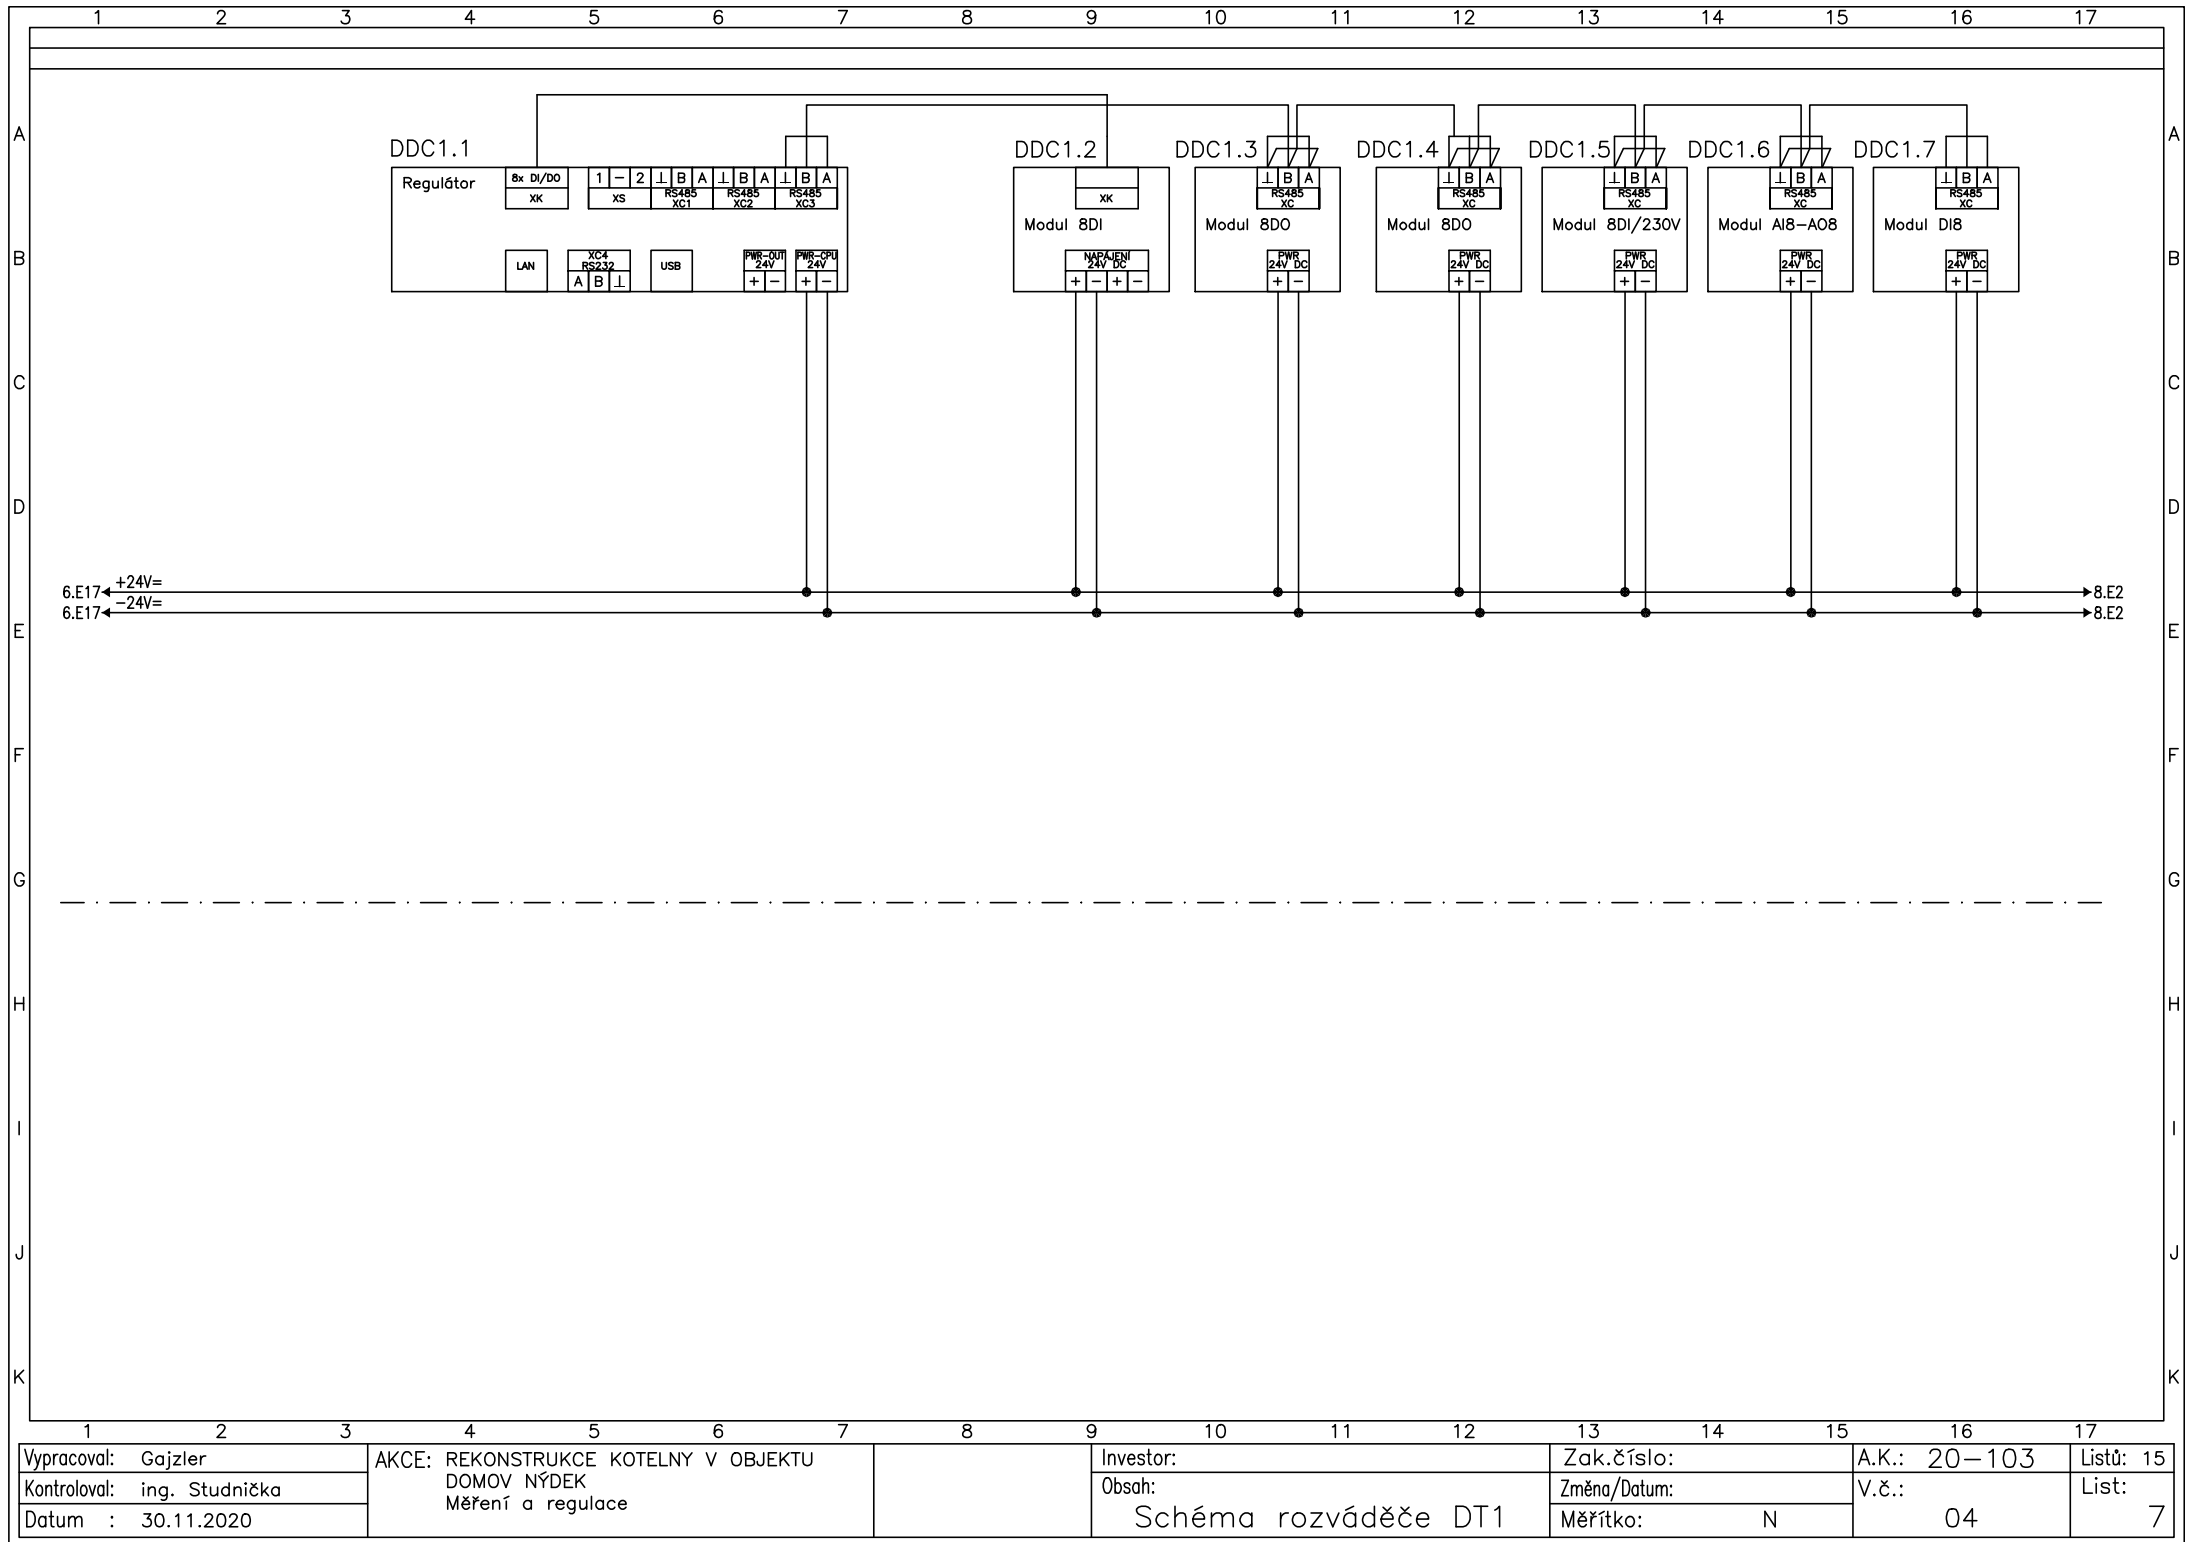

Vypracoval: Gajzler

AKCE: REKONSTRUKCE KOTELNY V OBJEKTU DOMOV NÝDEK

Investor:

Zak.číslo:

A.K.: 20-103

Listů: 15

Kontroloval: ing. Studnička

Měření a regulace

Obsah:

Změna/Datum:

V.č.: 04

List:


Datum : 30.11.2020


Schéma rozváděče DT1

Měřítko: N

04

7

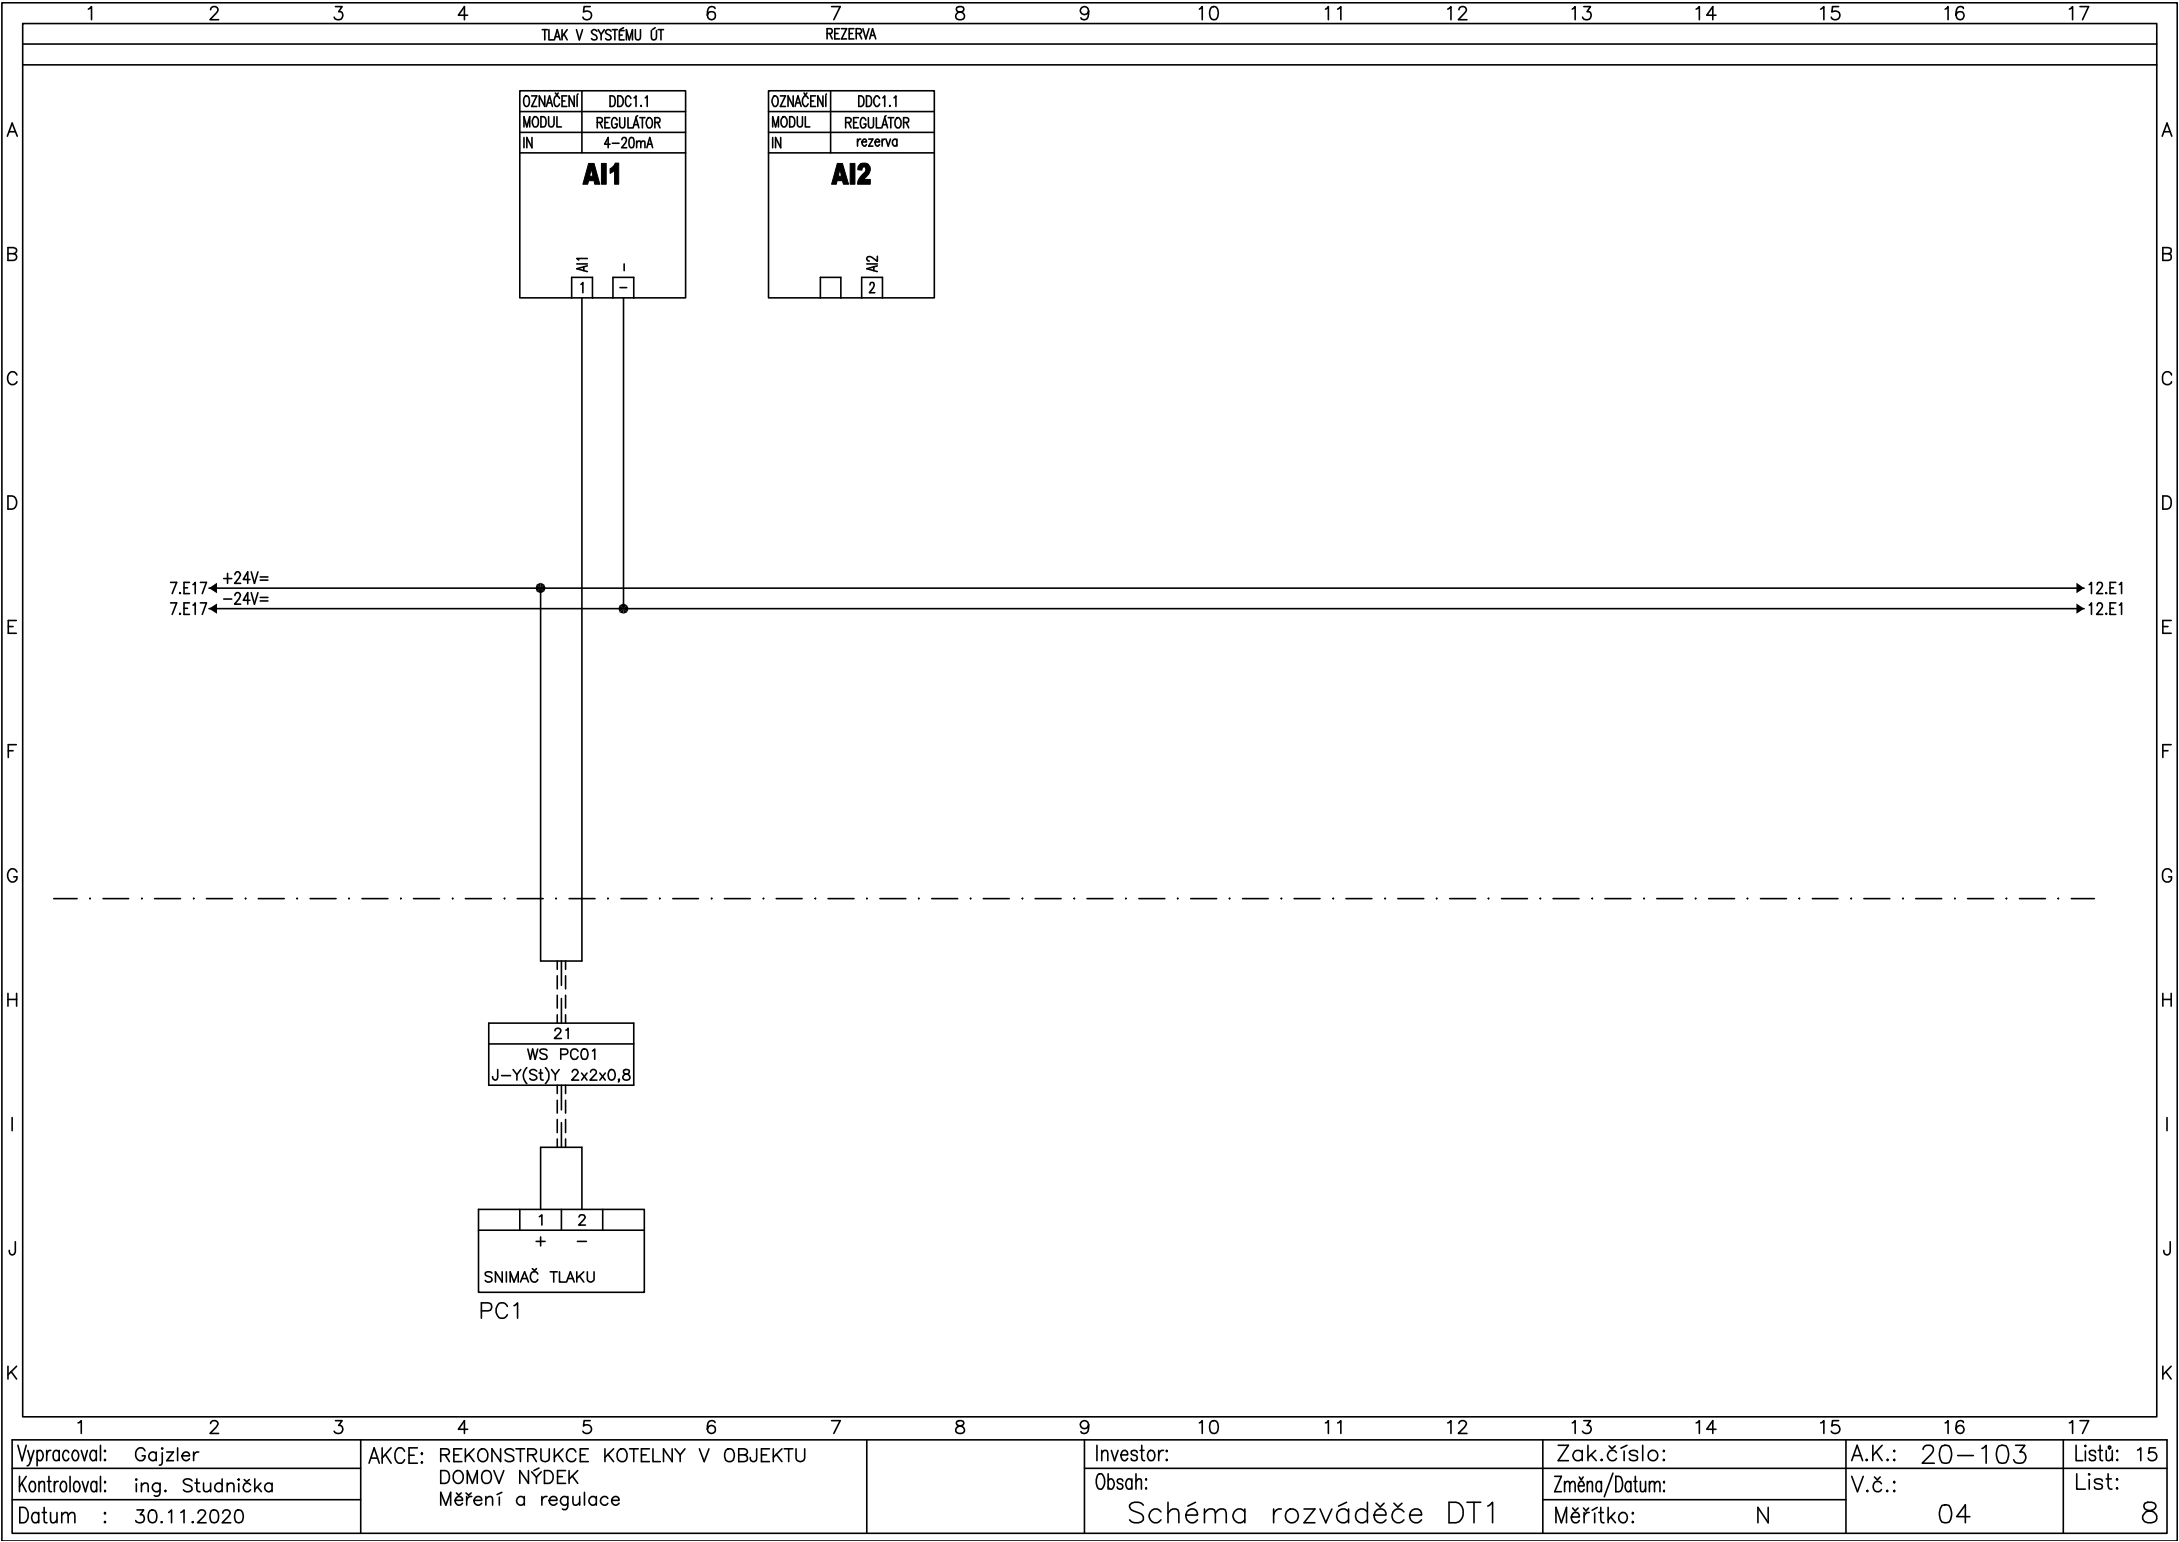

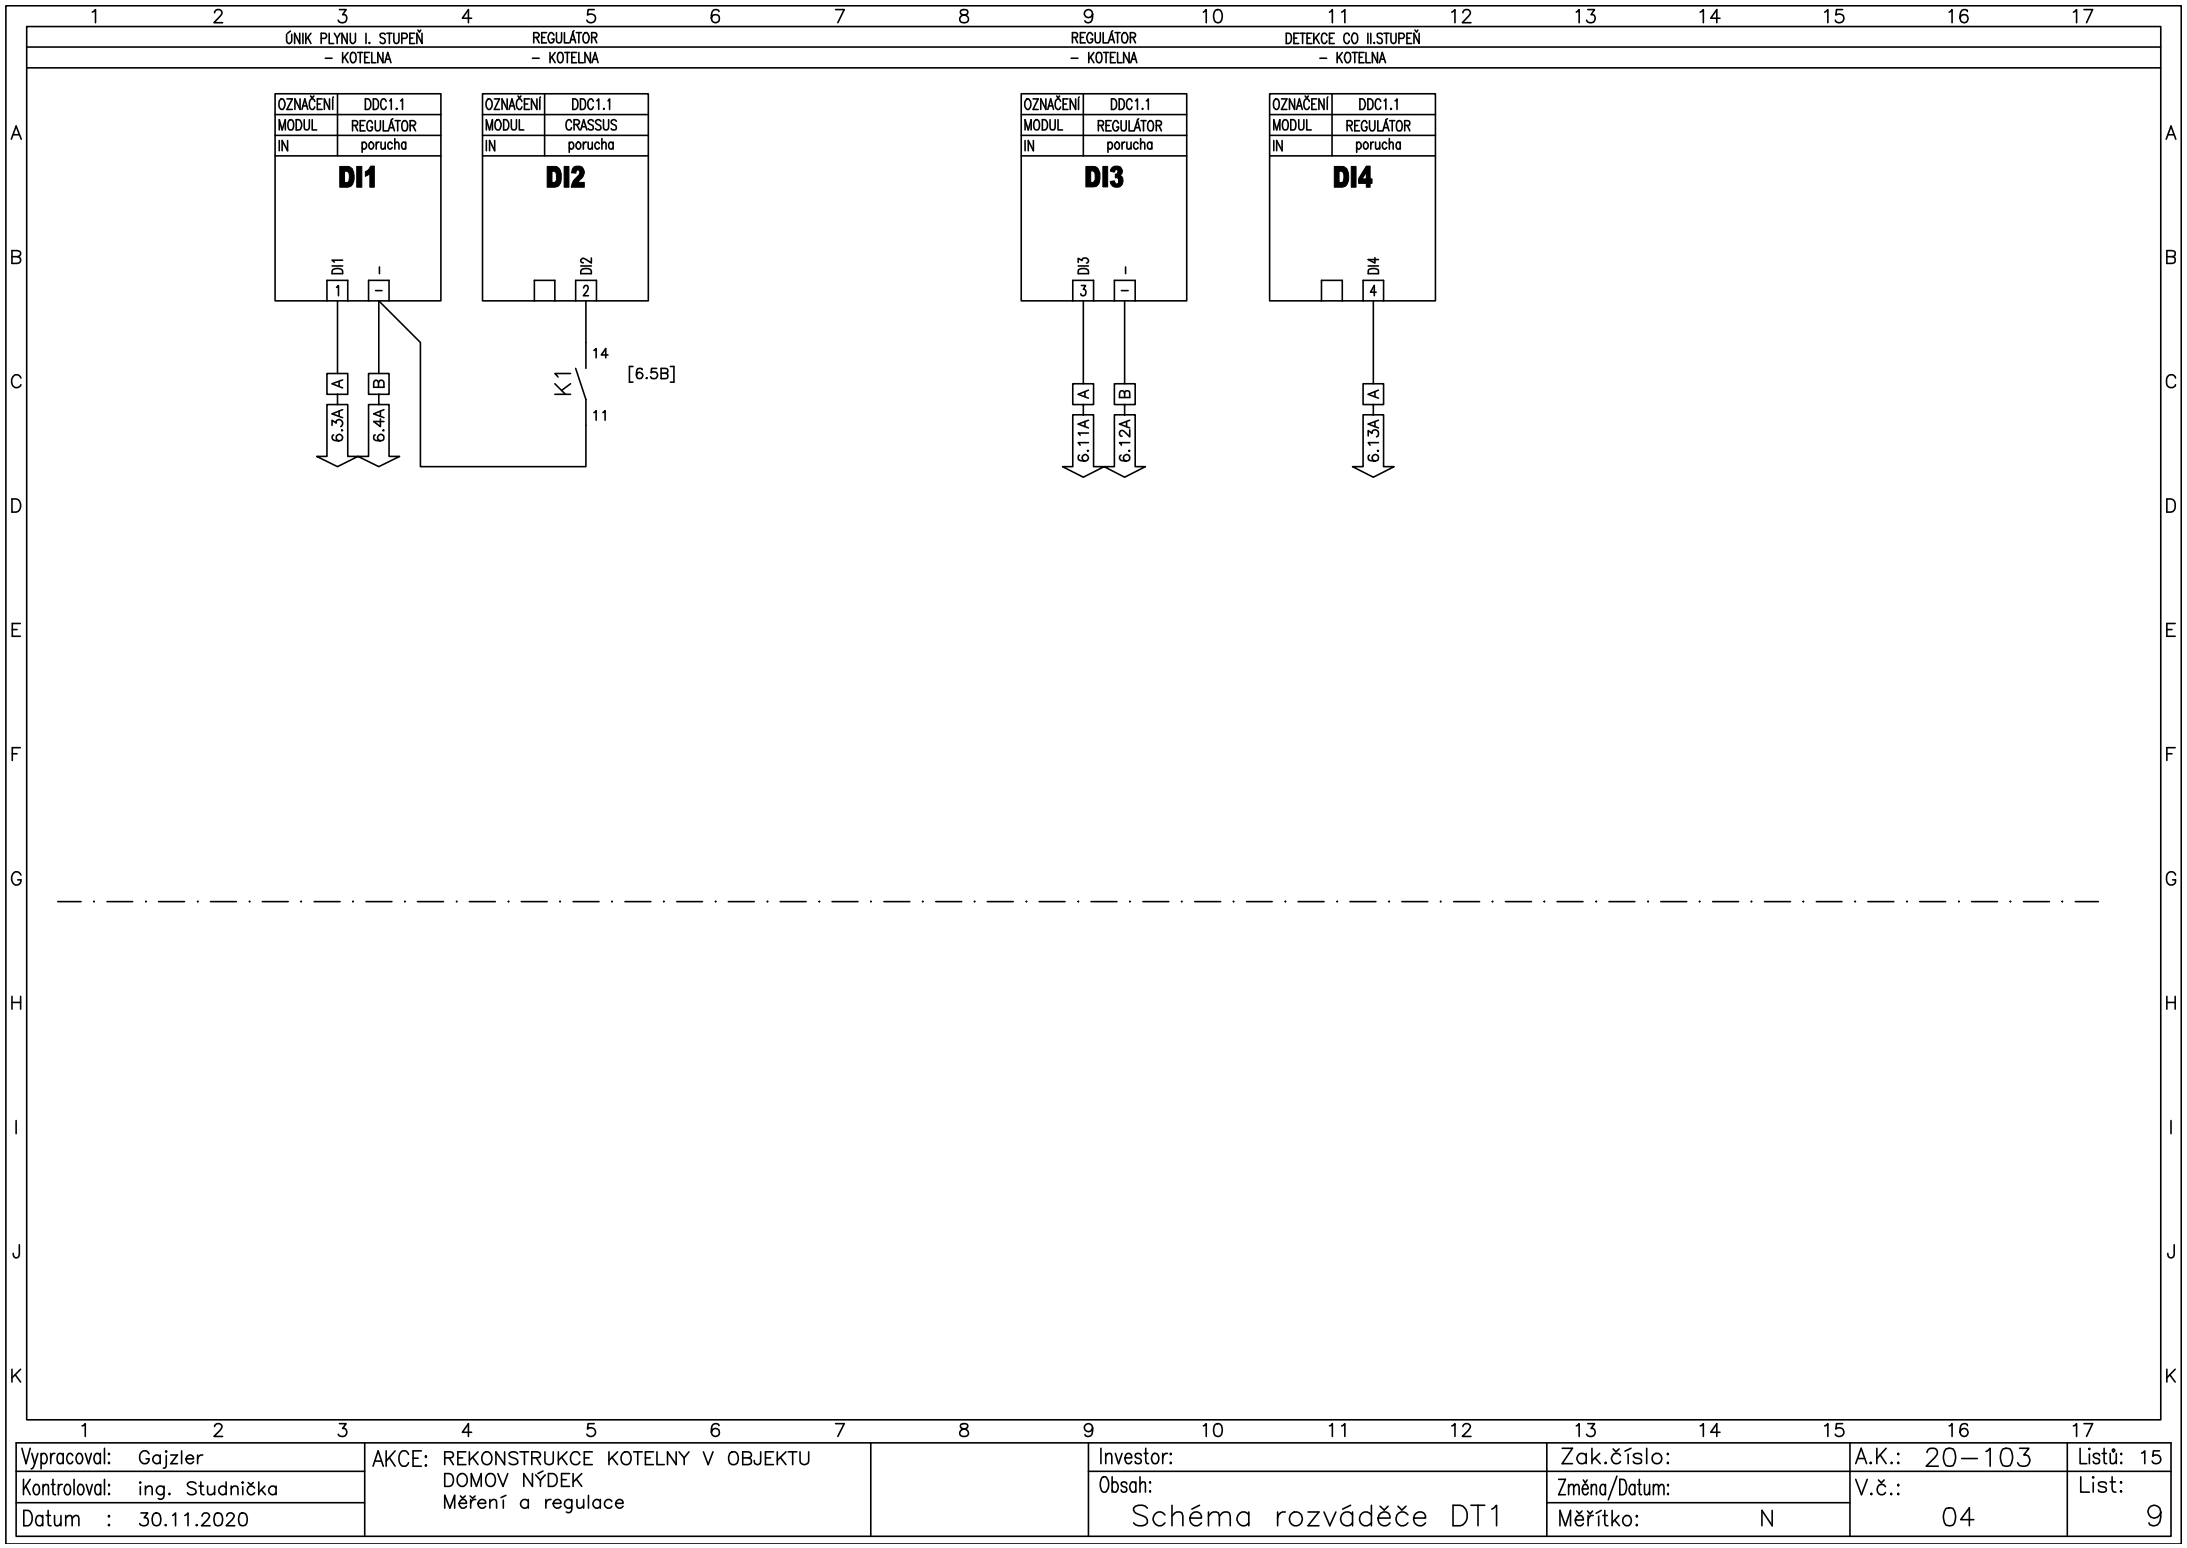

Vypracoval: Gajzler
Kontroloval: ing. Studnička
Datum : 30.11.2020


AKCE: REKONSTRUKCE KOTELNY V OBJEKTU DOMOV NÝDEK Měření a regulace
--

Investor:
Obsah:
Schéma rozváděče DT1


Zak.číslo:
Změna/Datum:
Měřítko: N


A.K.: 20-103
V.č.: 04


Listů: 15
List: 9

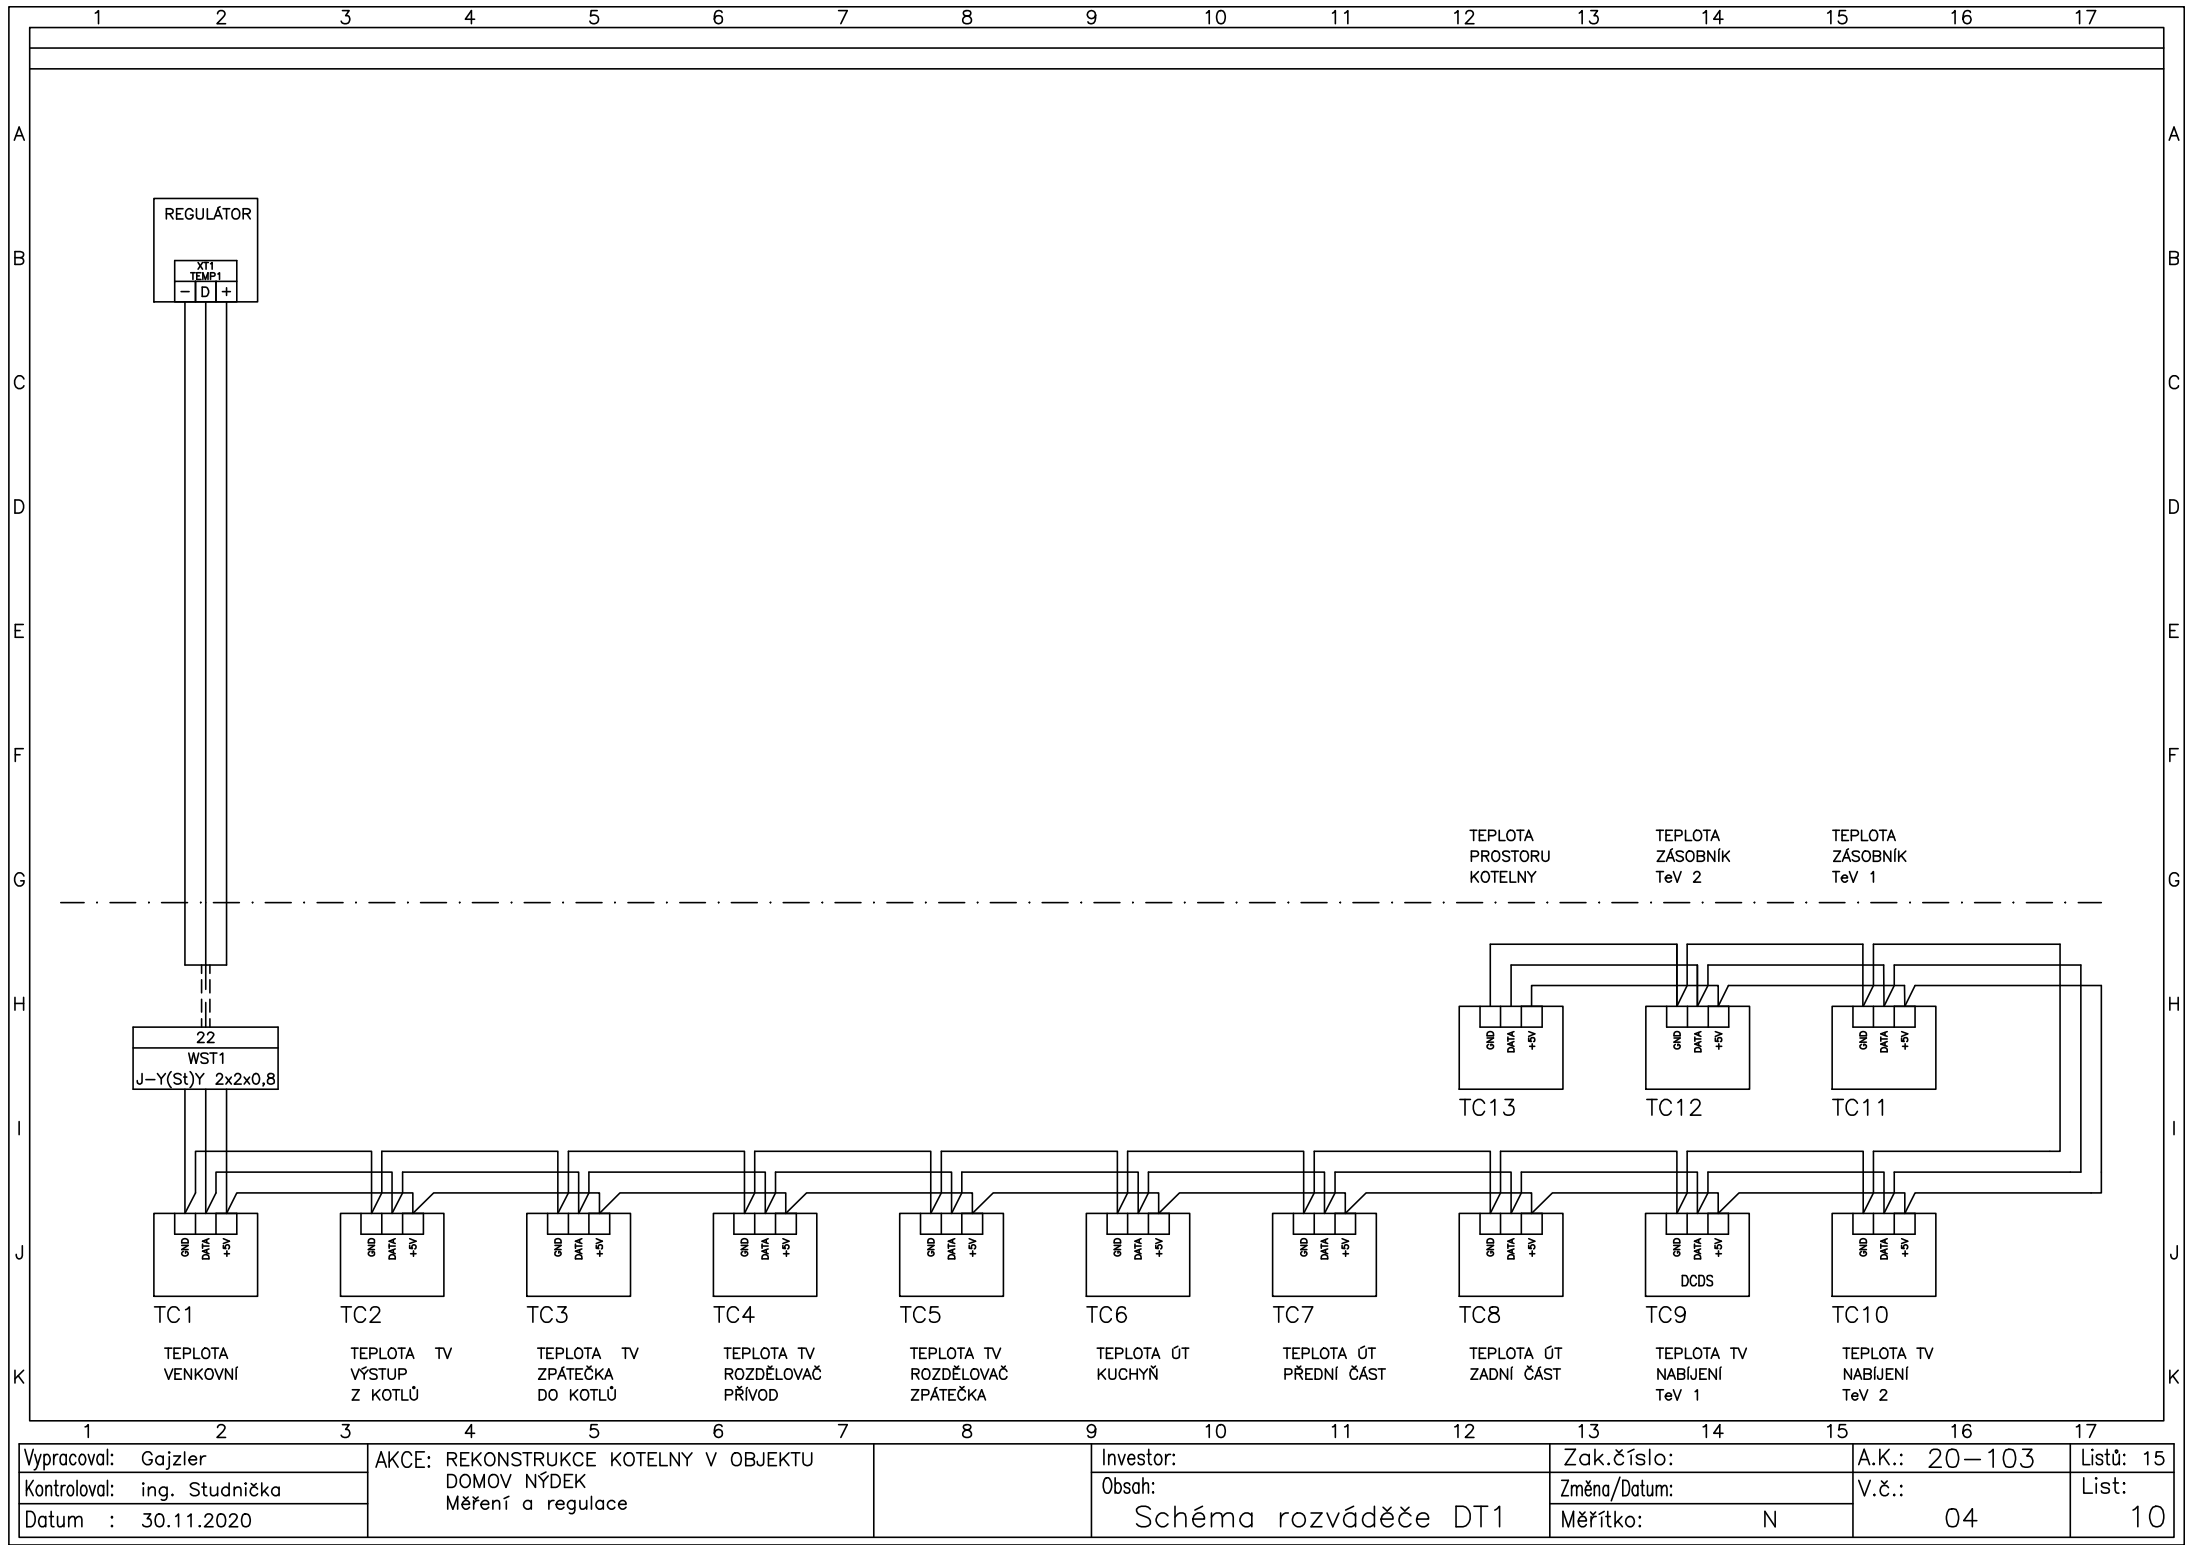


Vypracoval: Gajzler		AKCE: REKONSTRUKCE KOTELNY V OBJEKTU		Investor:		Zak.číslo:		A.K.: 20-103		Listů: 15	
Kontroloval: ing. Studnička		DOMOV NÝDEK		Obsah:		Změna/Datum:		V.č.: 04		List: 10	
Datum : 30.11.2020		Měření a regulace		Schéma rozváděče DT1		Měřítko: N					

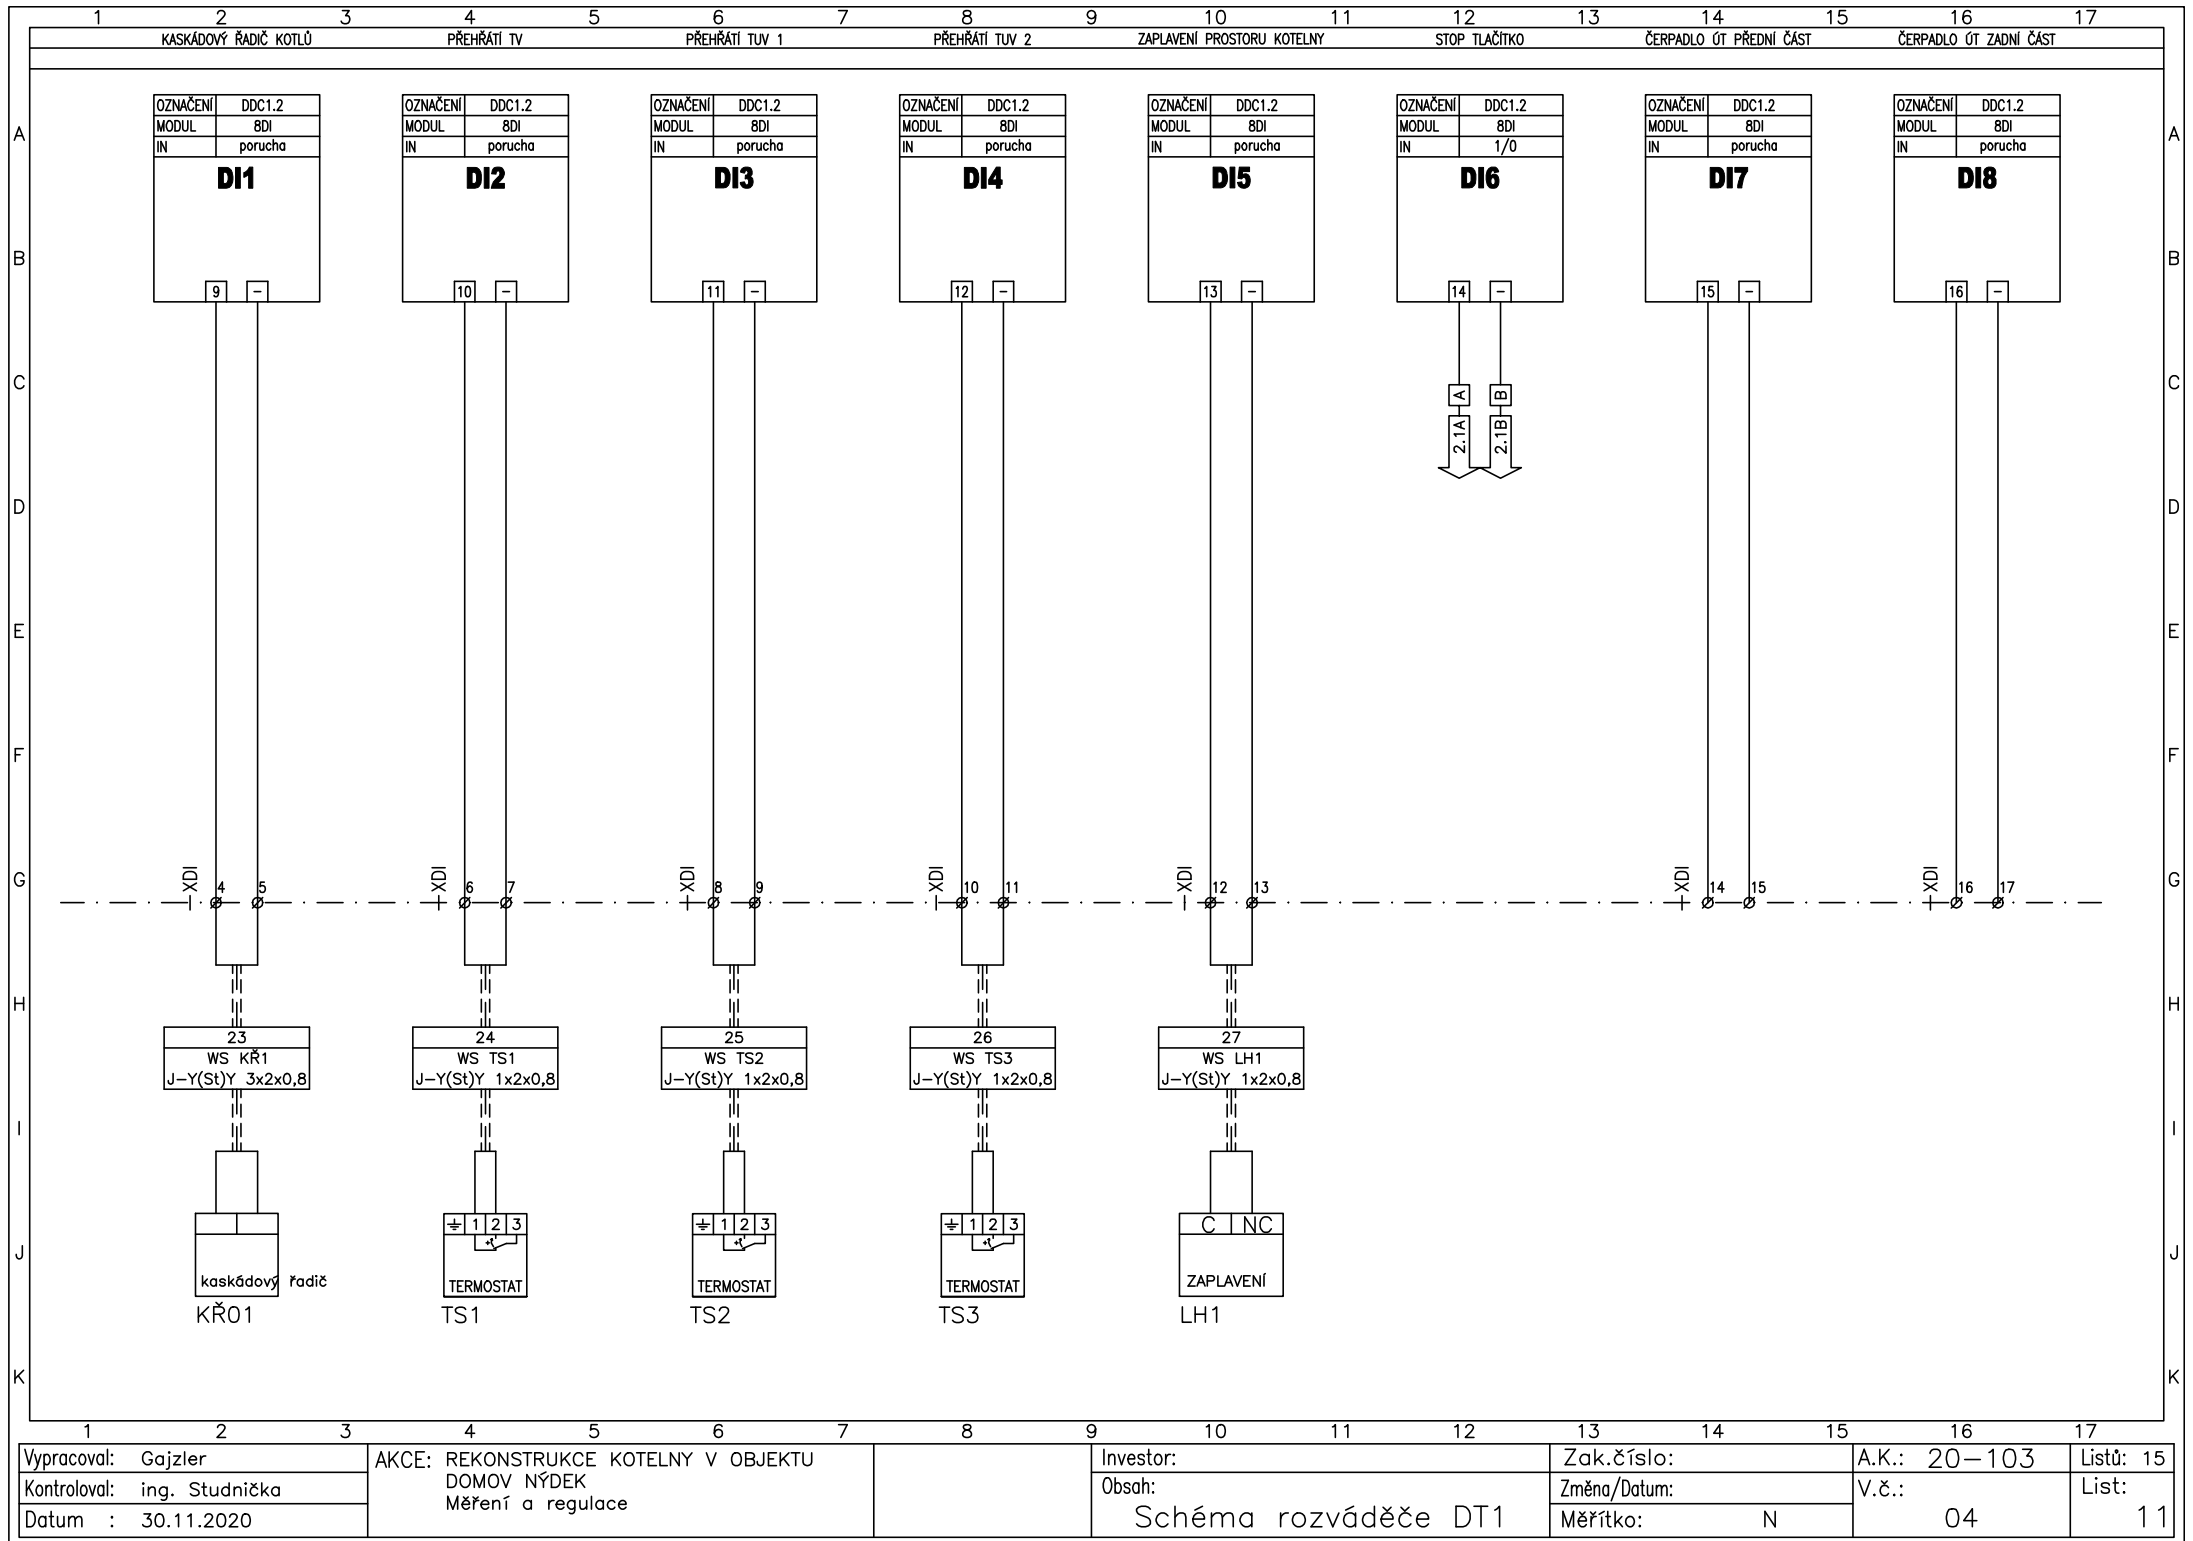


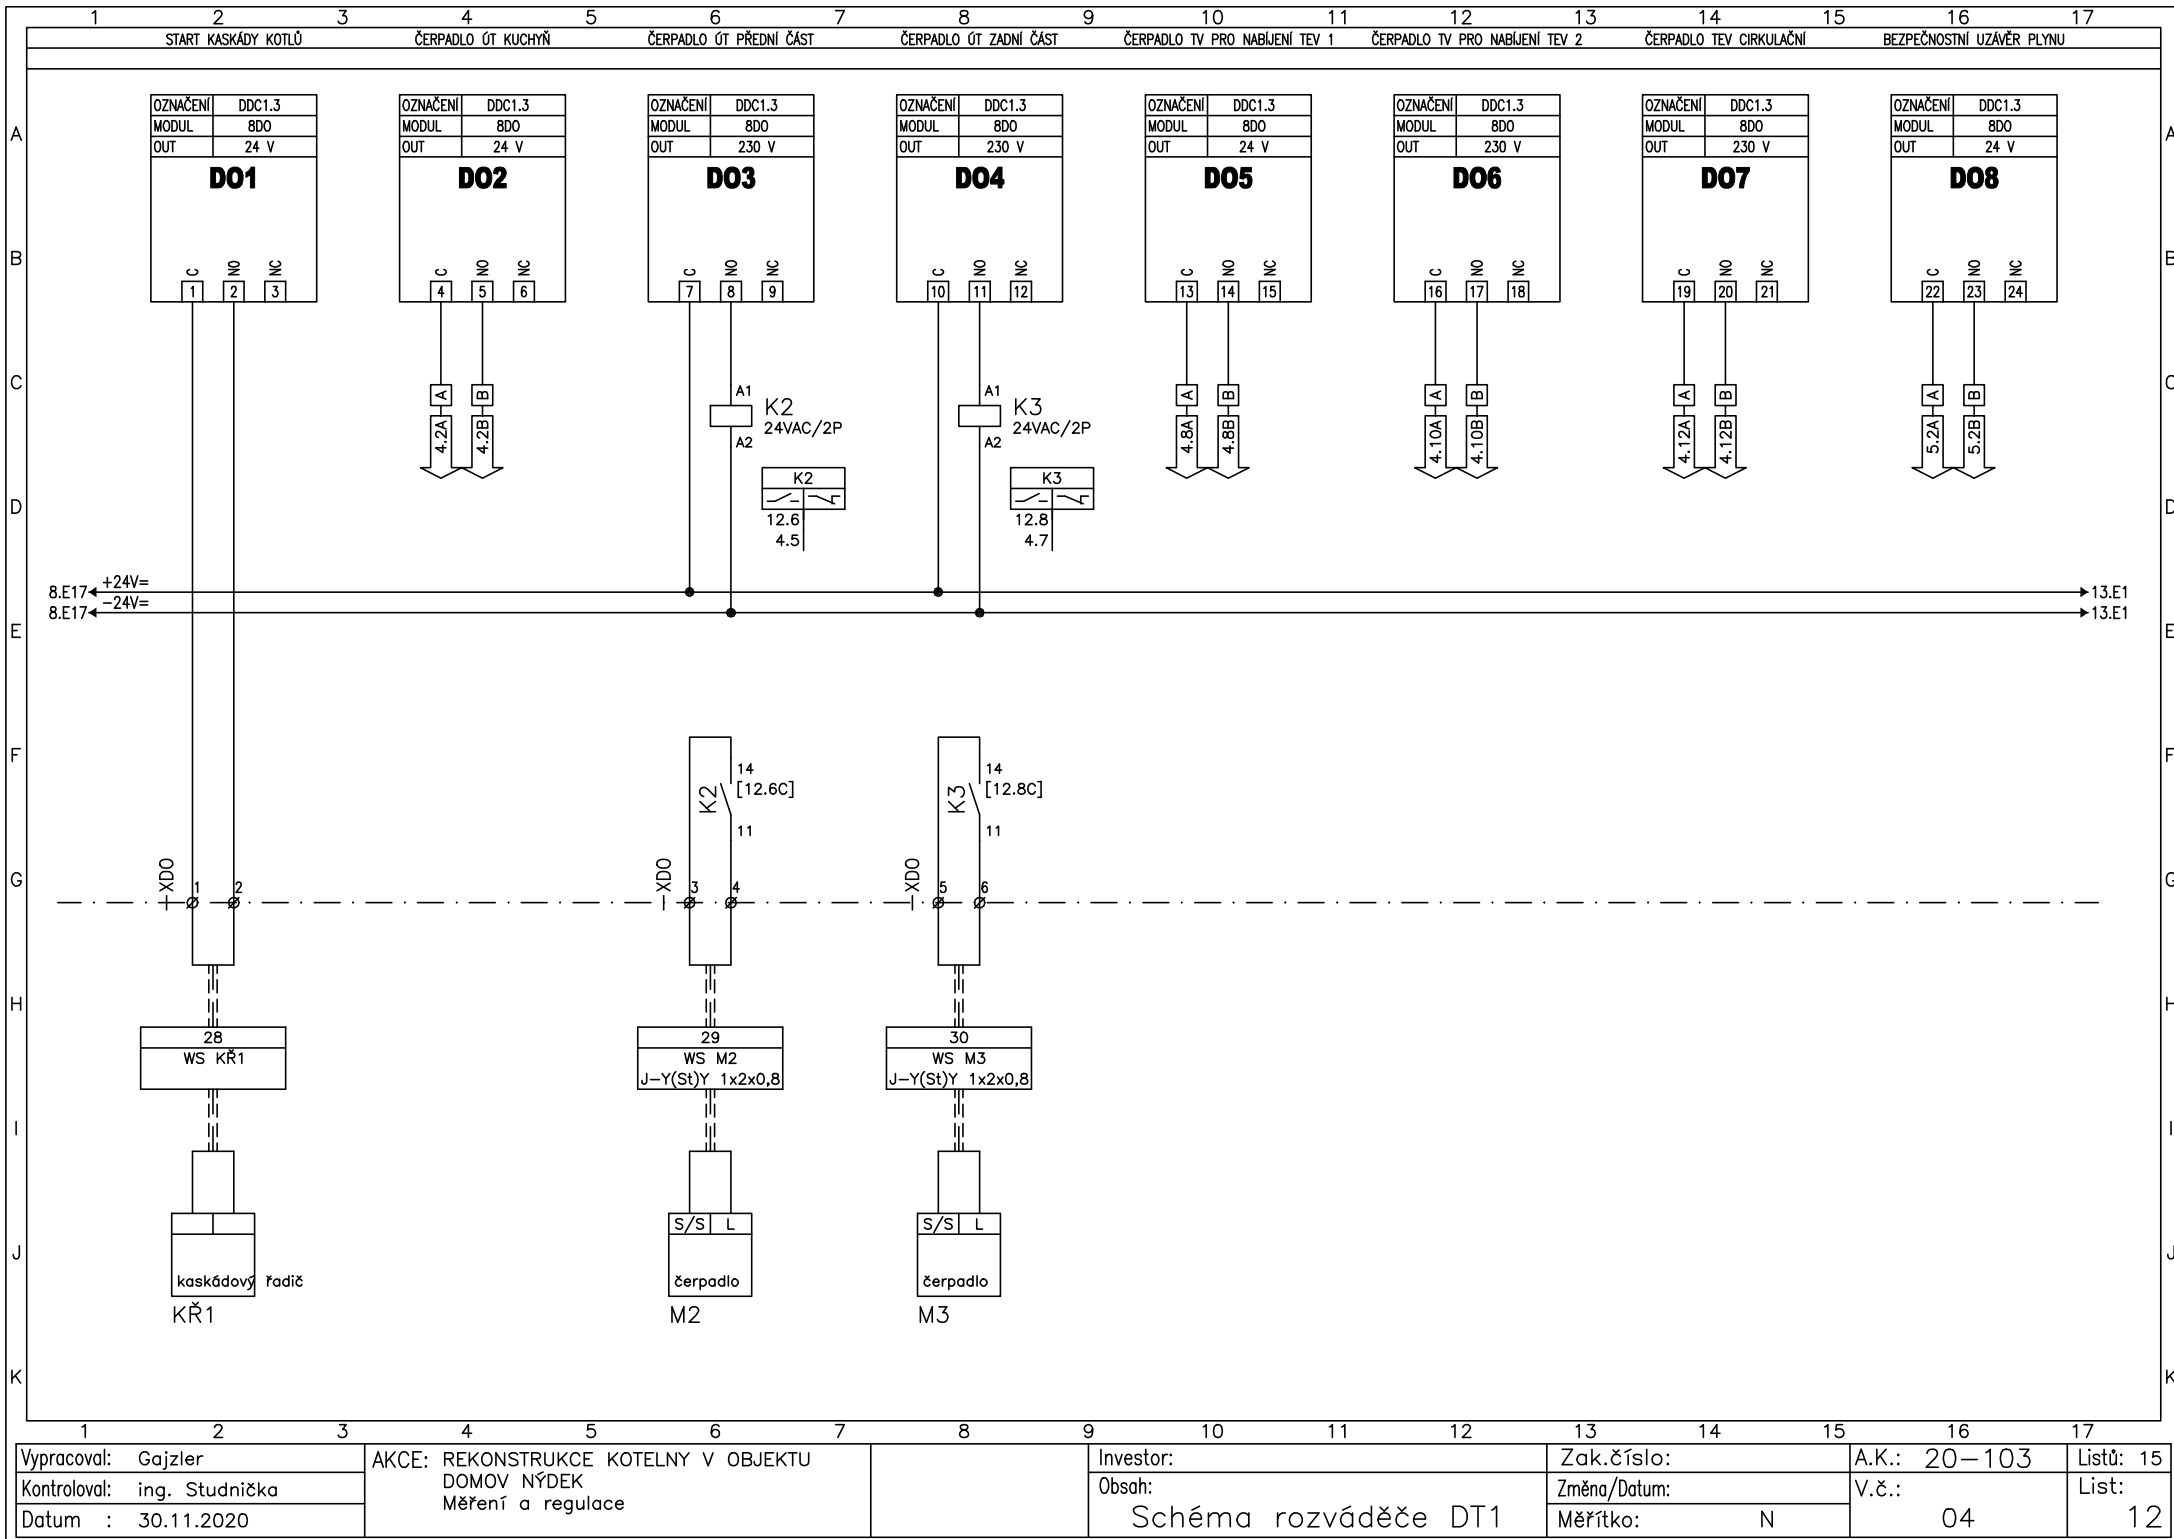


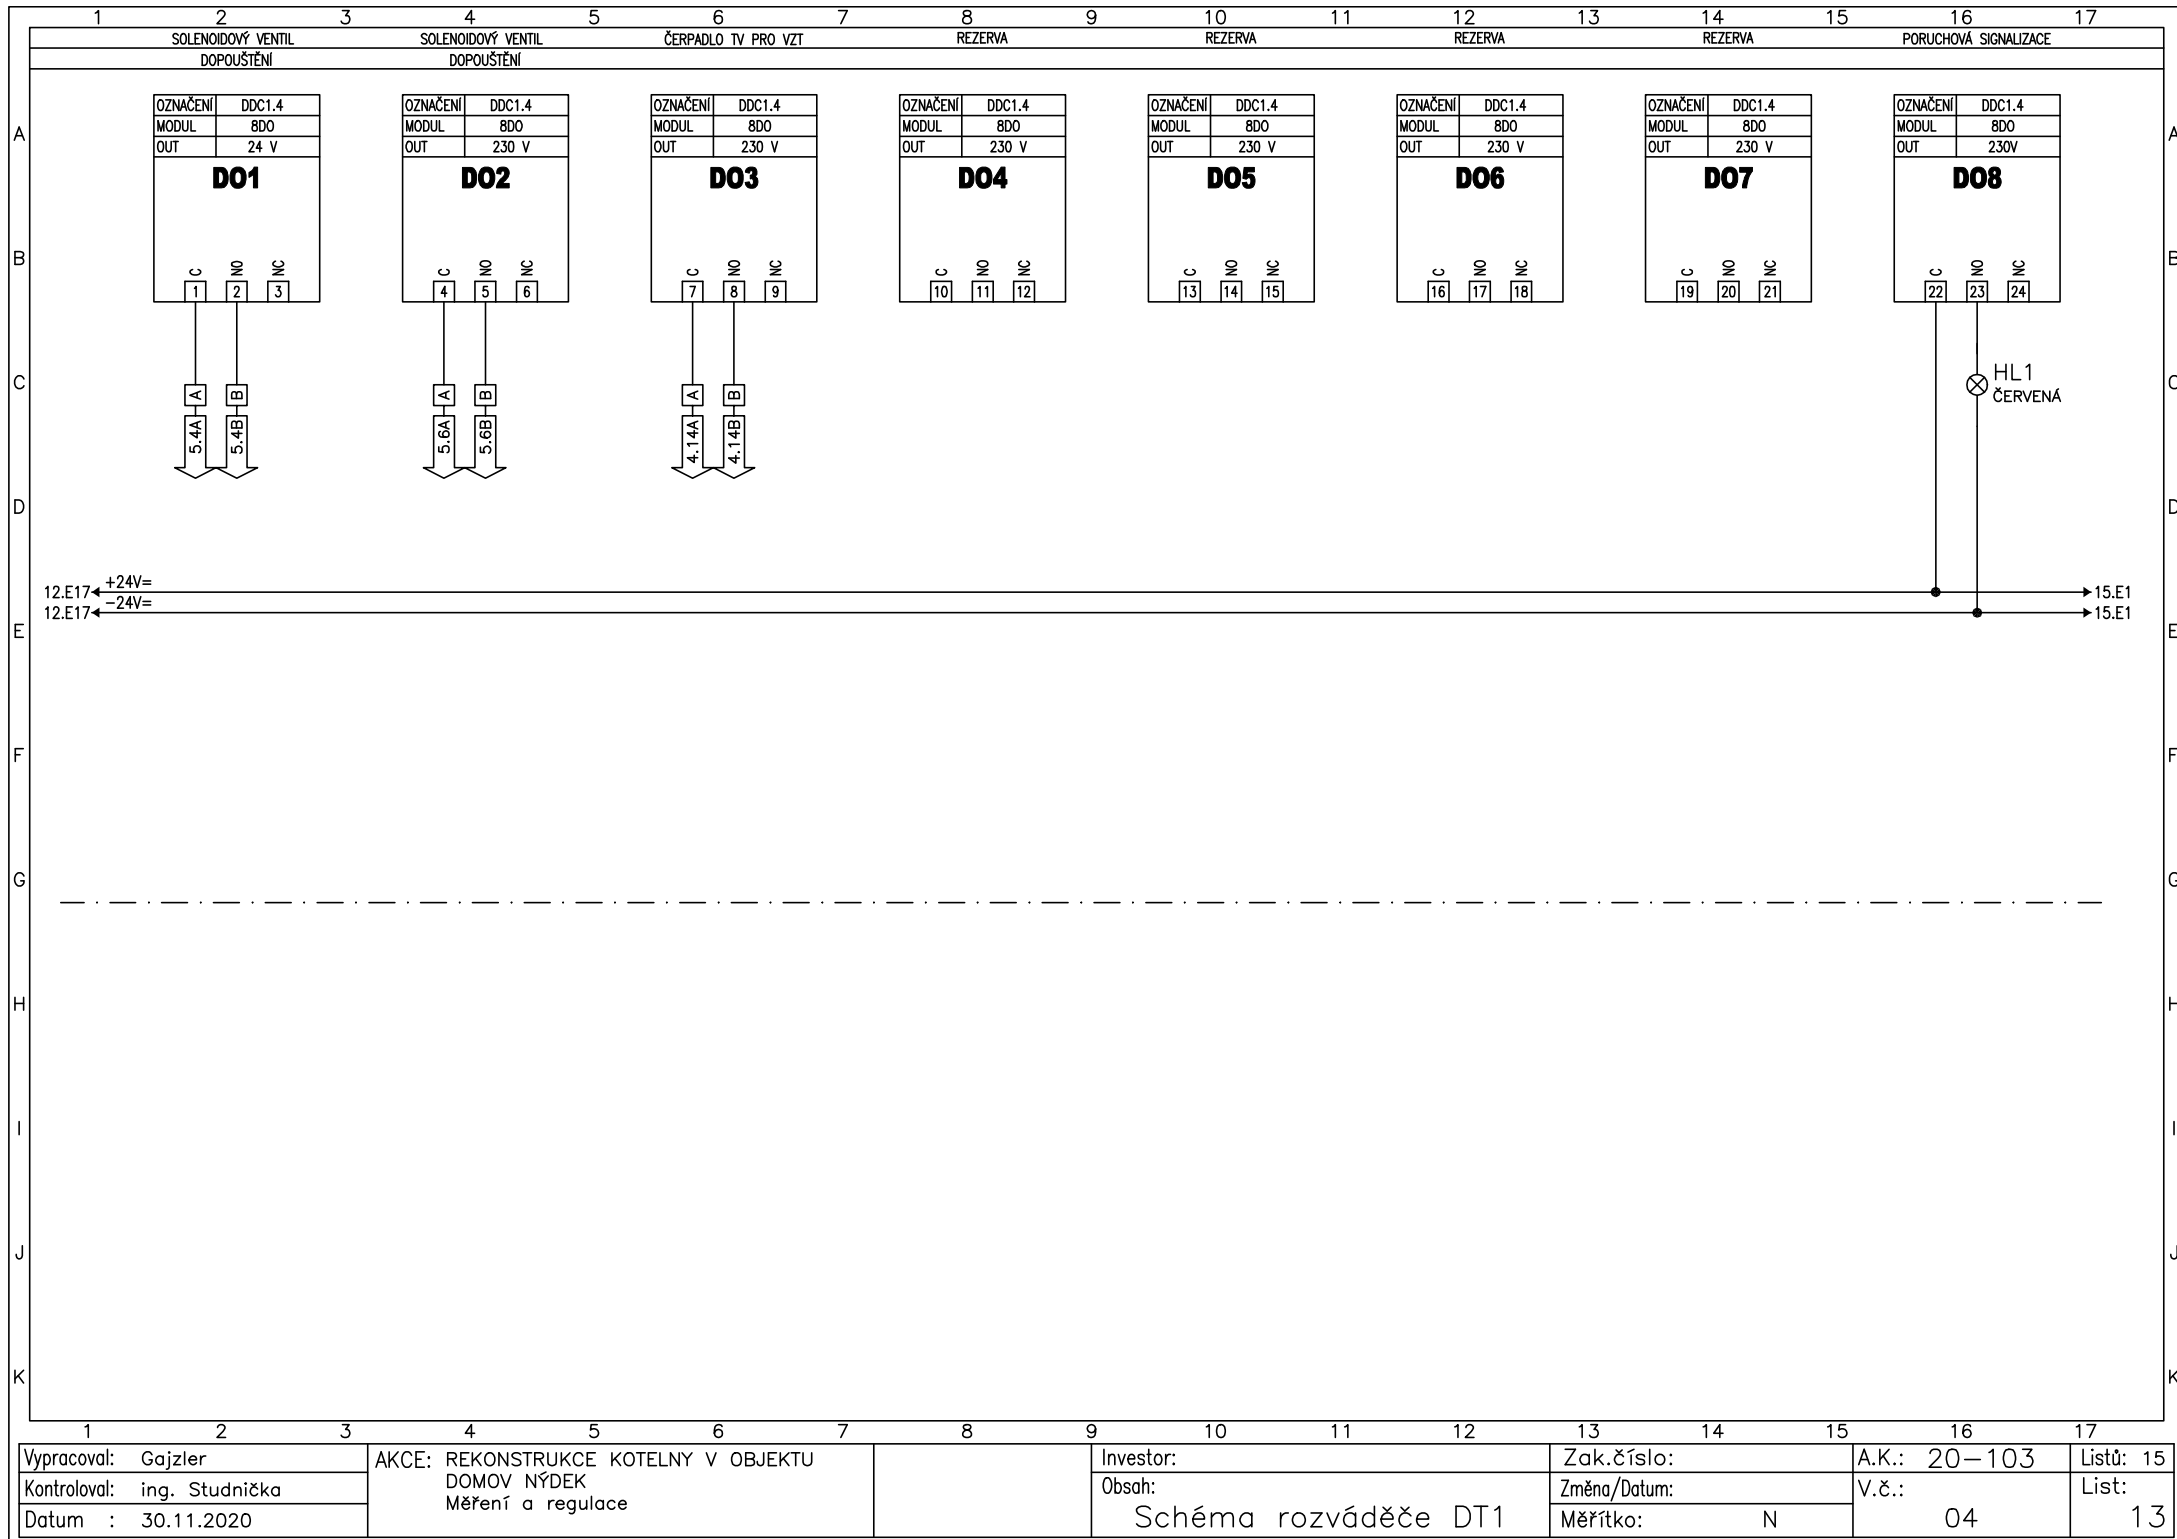

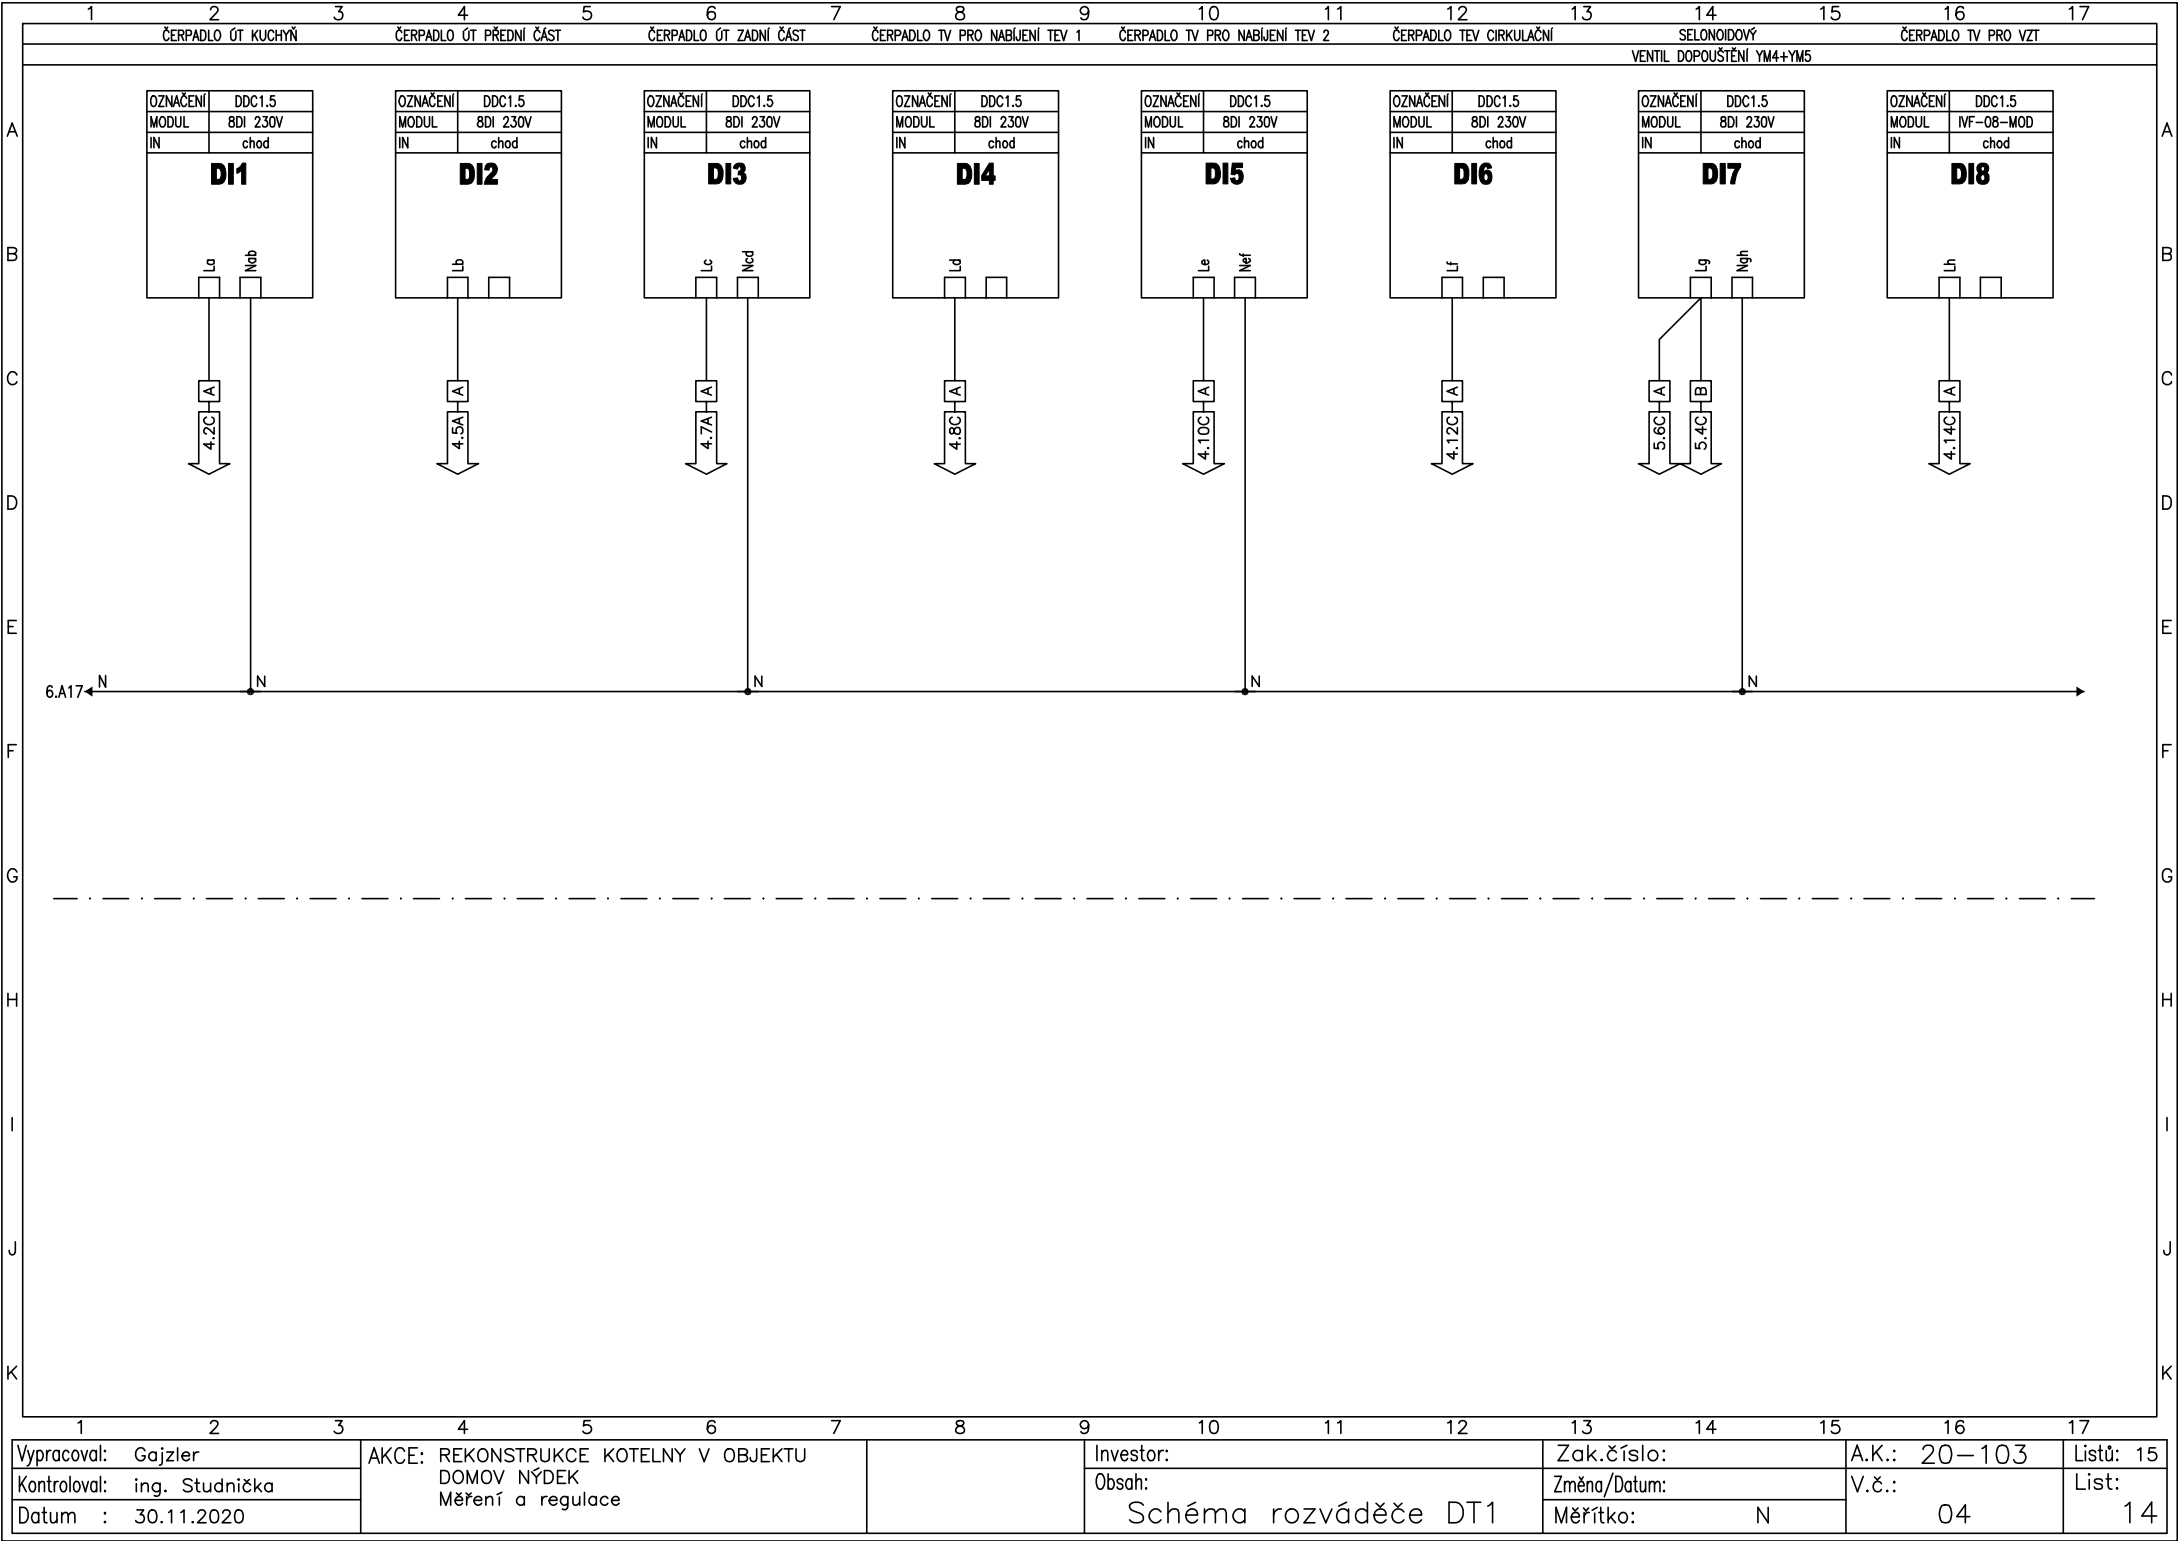

Vypracoval: Gajzler	AKCE: REKONSTRUKCE KOTELNY V OBJEKTU DOMOV NÝDEK Měření a regulace	Investor:	Zak.číslo:	A.K.: 20-103	Listů: 15
Kontroloval: ing. Studnička		Obsah:	Změna/Datum:	V.č.:	List:
Datum : 30.11.2020		Schéma rozváděče DT1	Měřítko: N	04	14

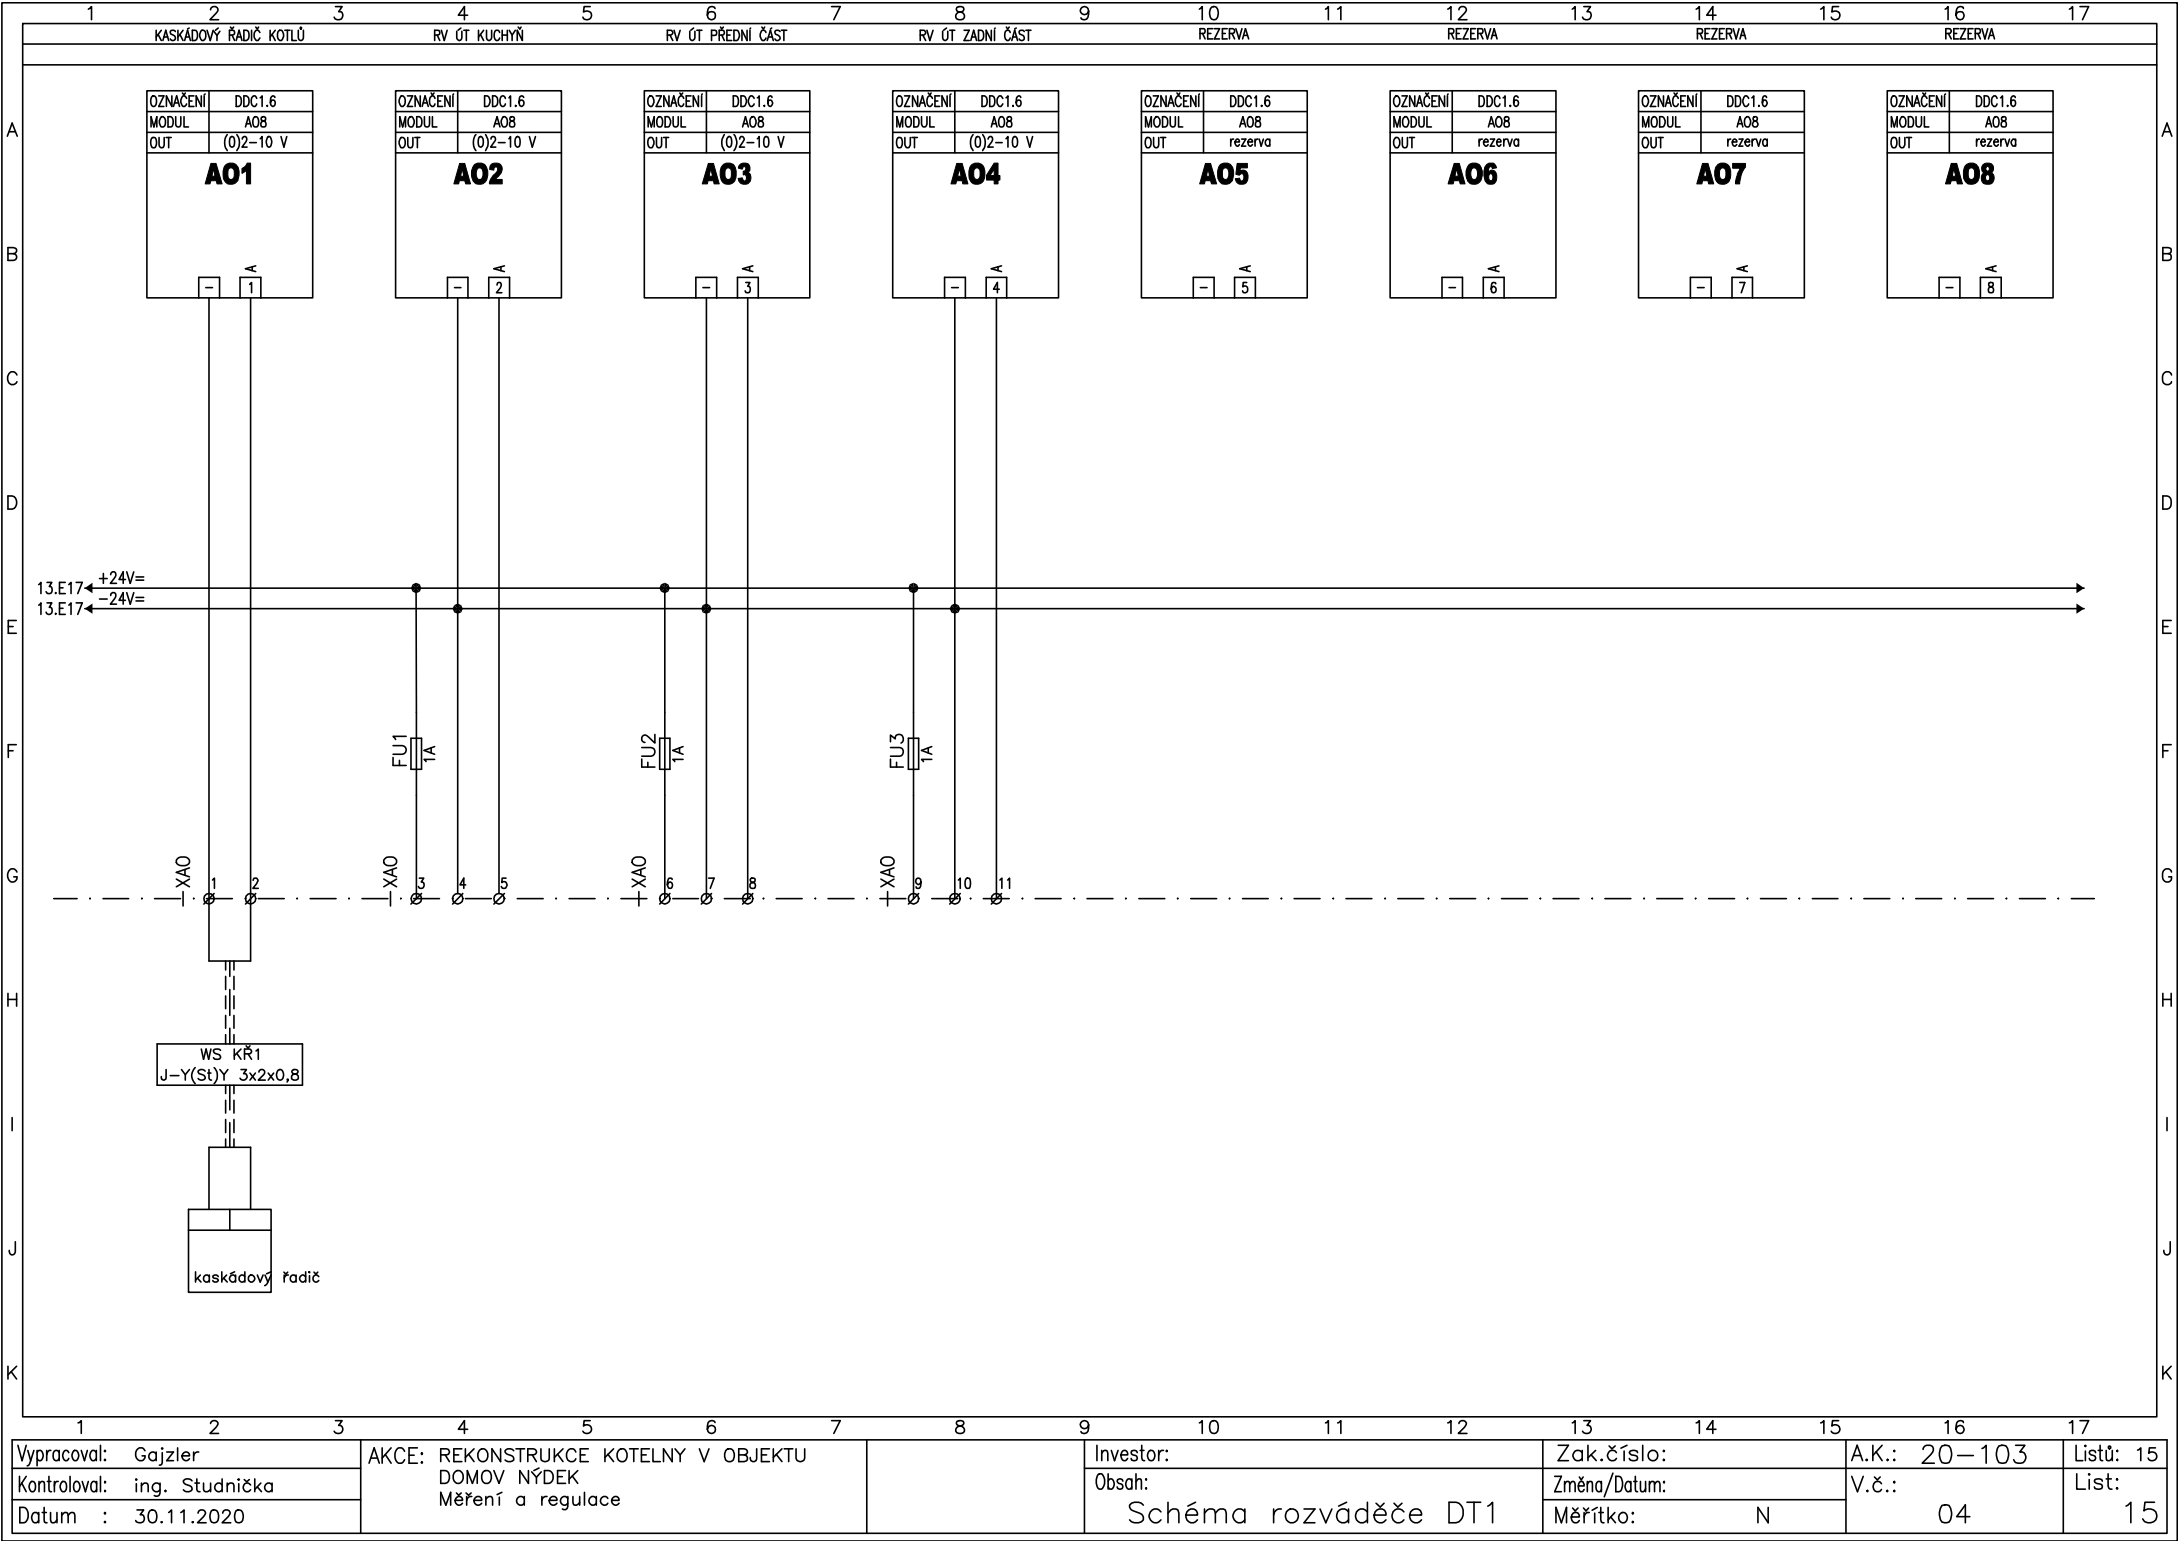

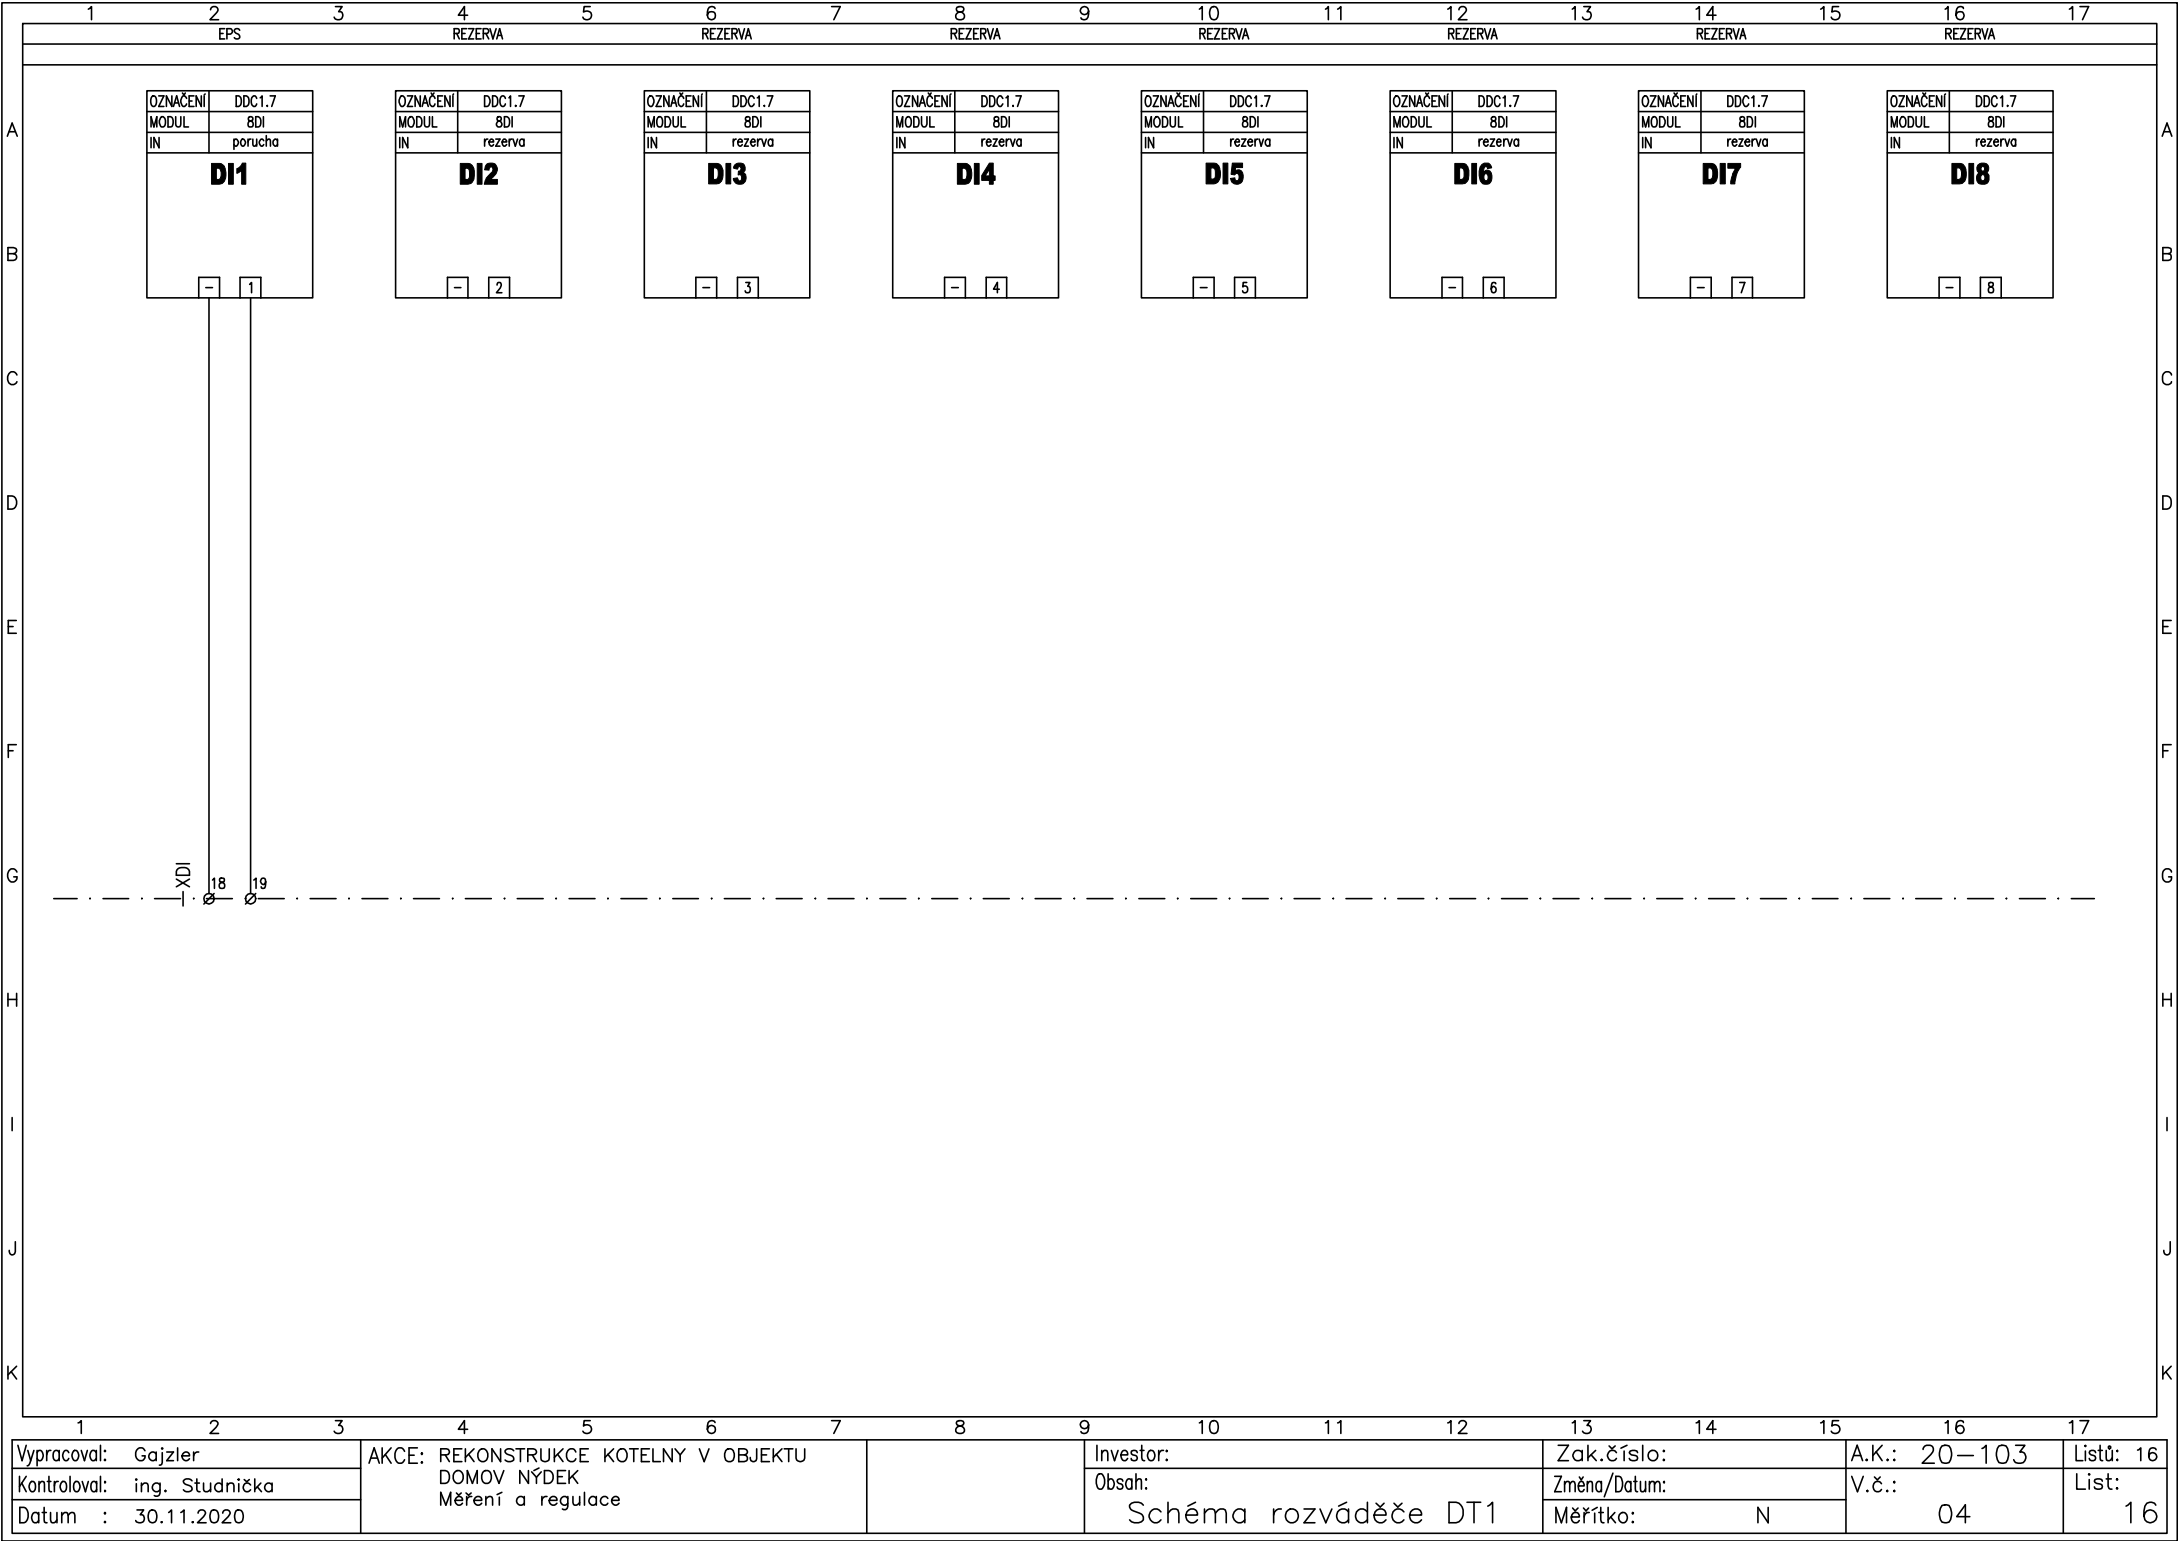

1

2

3

4

5

6

7

8

9

10

11

12

13

14

15

16

17

Vypracoval: Gajzler

Kontroloval: ing. Studnička

Datum : 30.11.2020

AKCE: REKONSTRUKCE KOTELNY V OBJEKTU DOMOV NÝDEK

Měření a regulace

Investor:

Obsah:

Schéma rozváděče DT1

Zak.číslo:

Změna/Datum:

Měřítko:

A.K.: 20–103

V.č.: 04

Listů: 16

List: 16