




ŘEZ 5 - Stávající stav

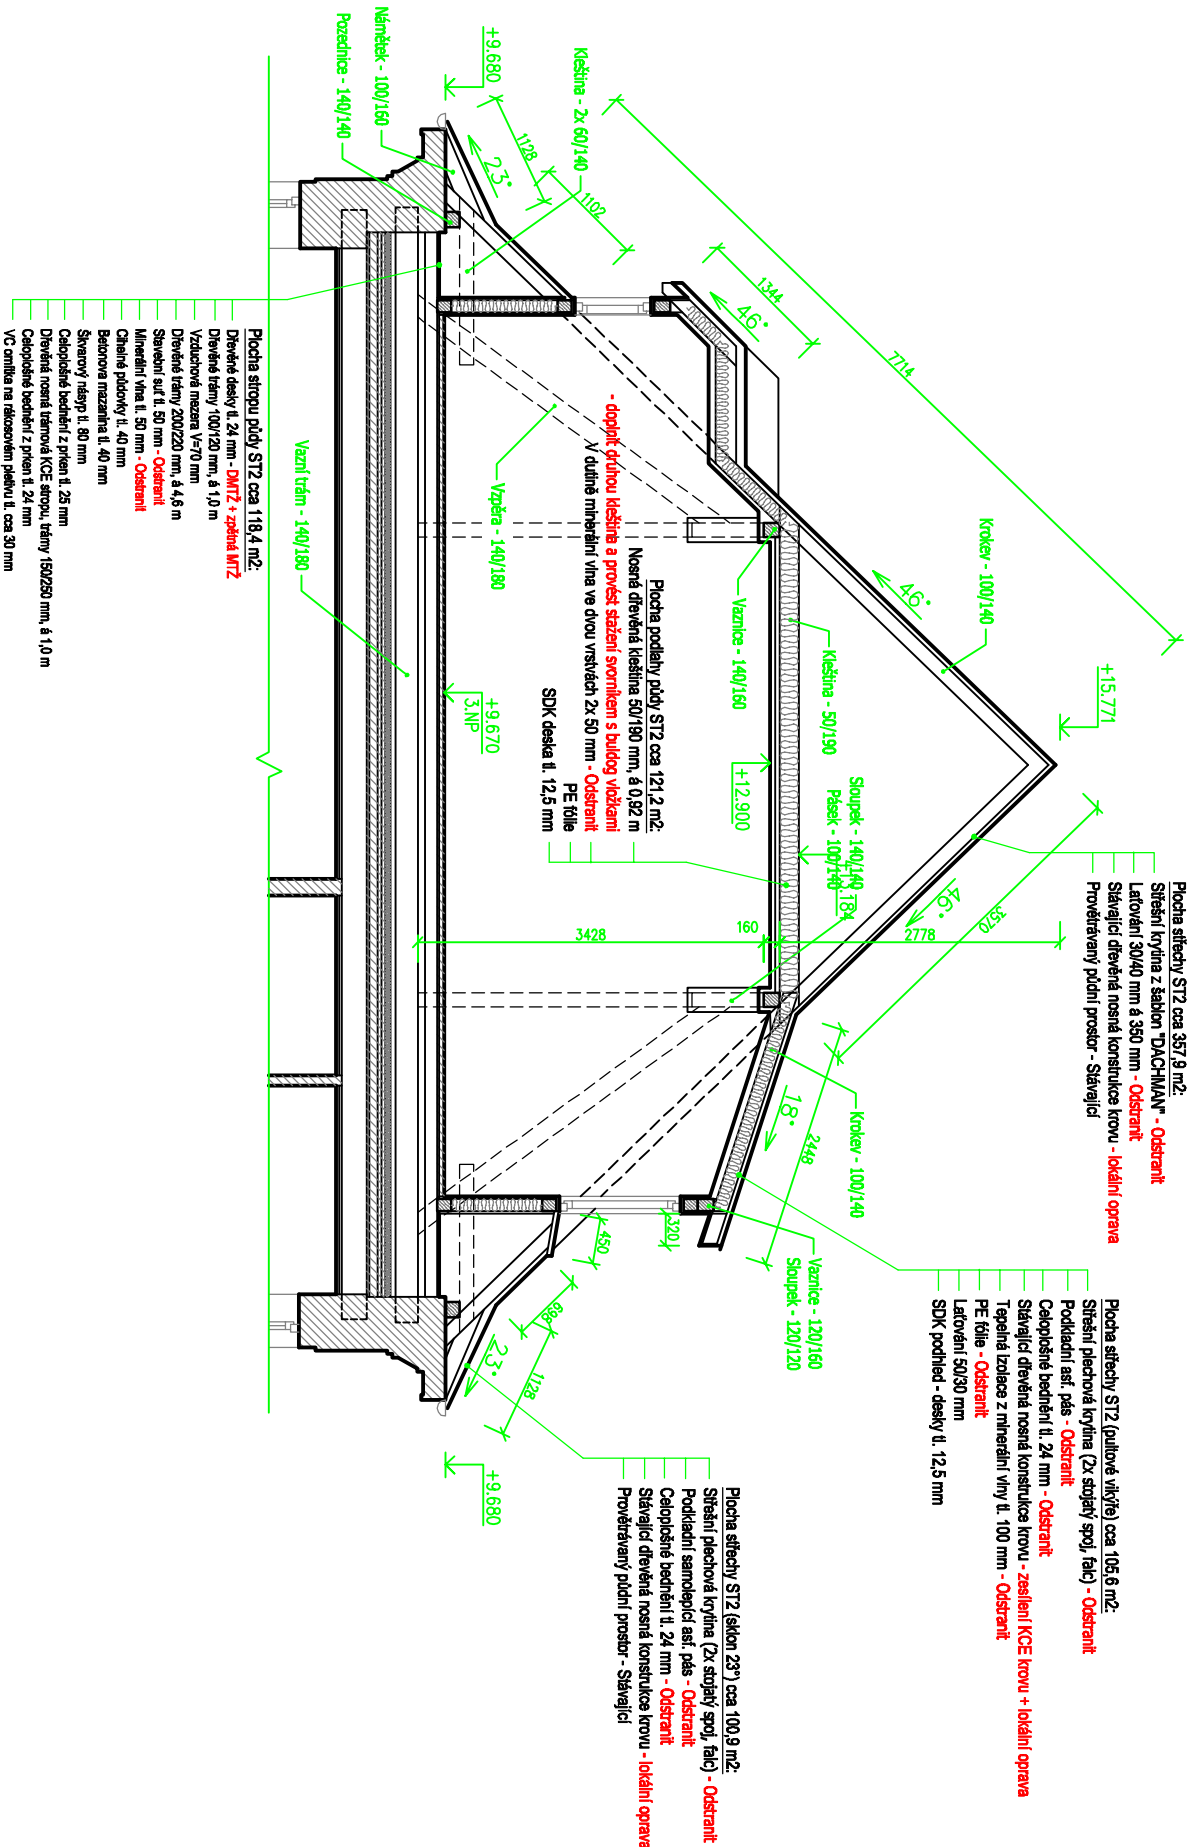

ŘEZ 5 - Návrh

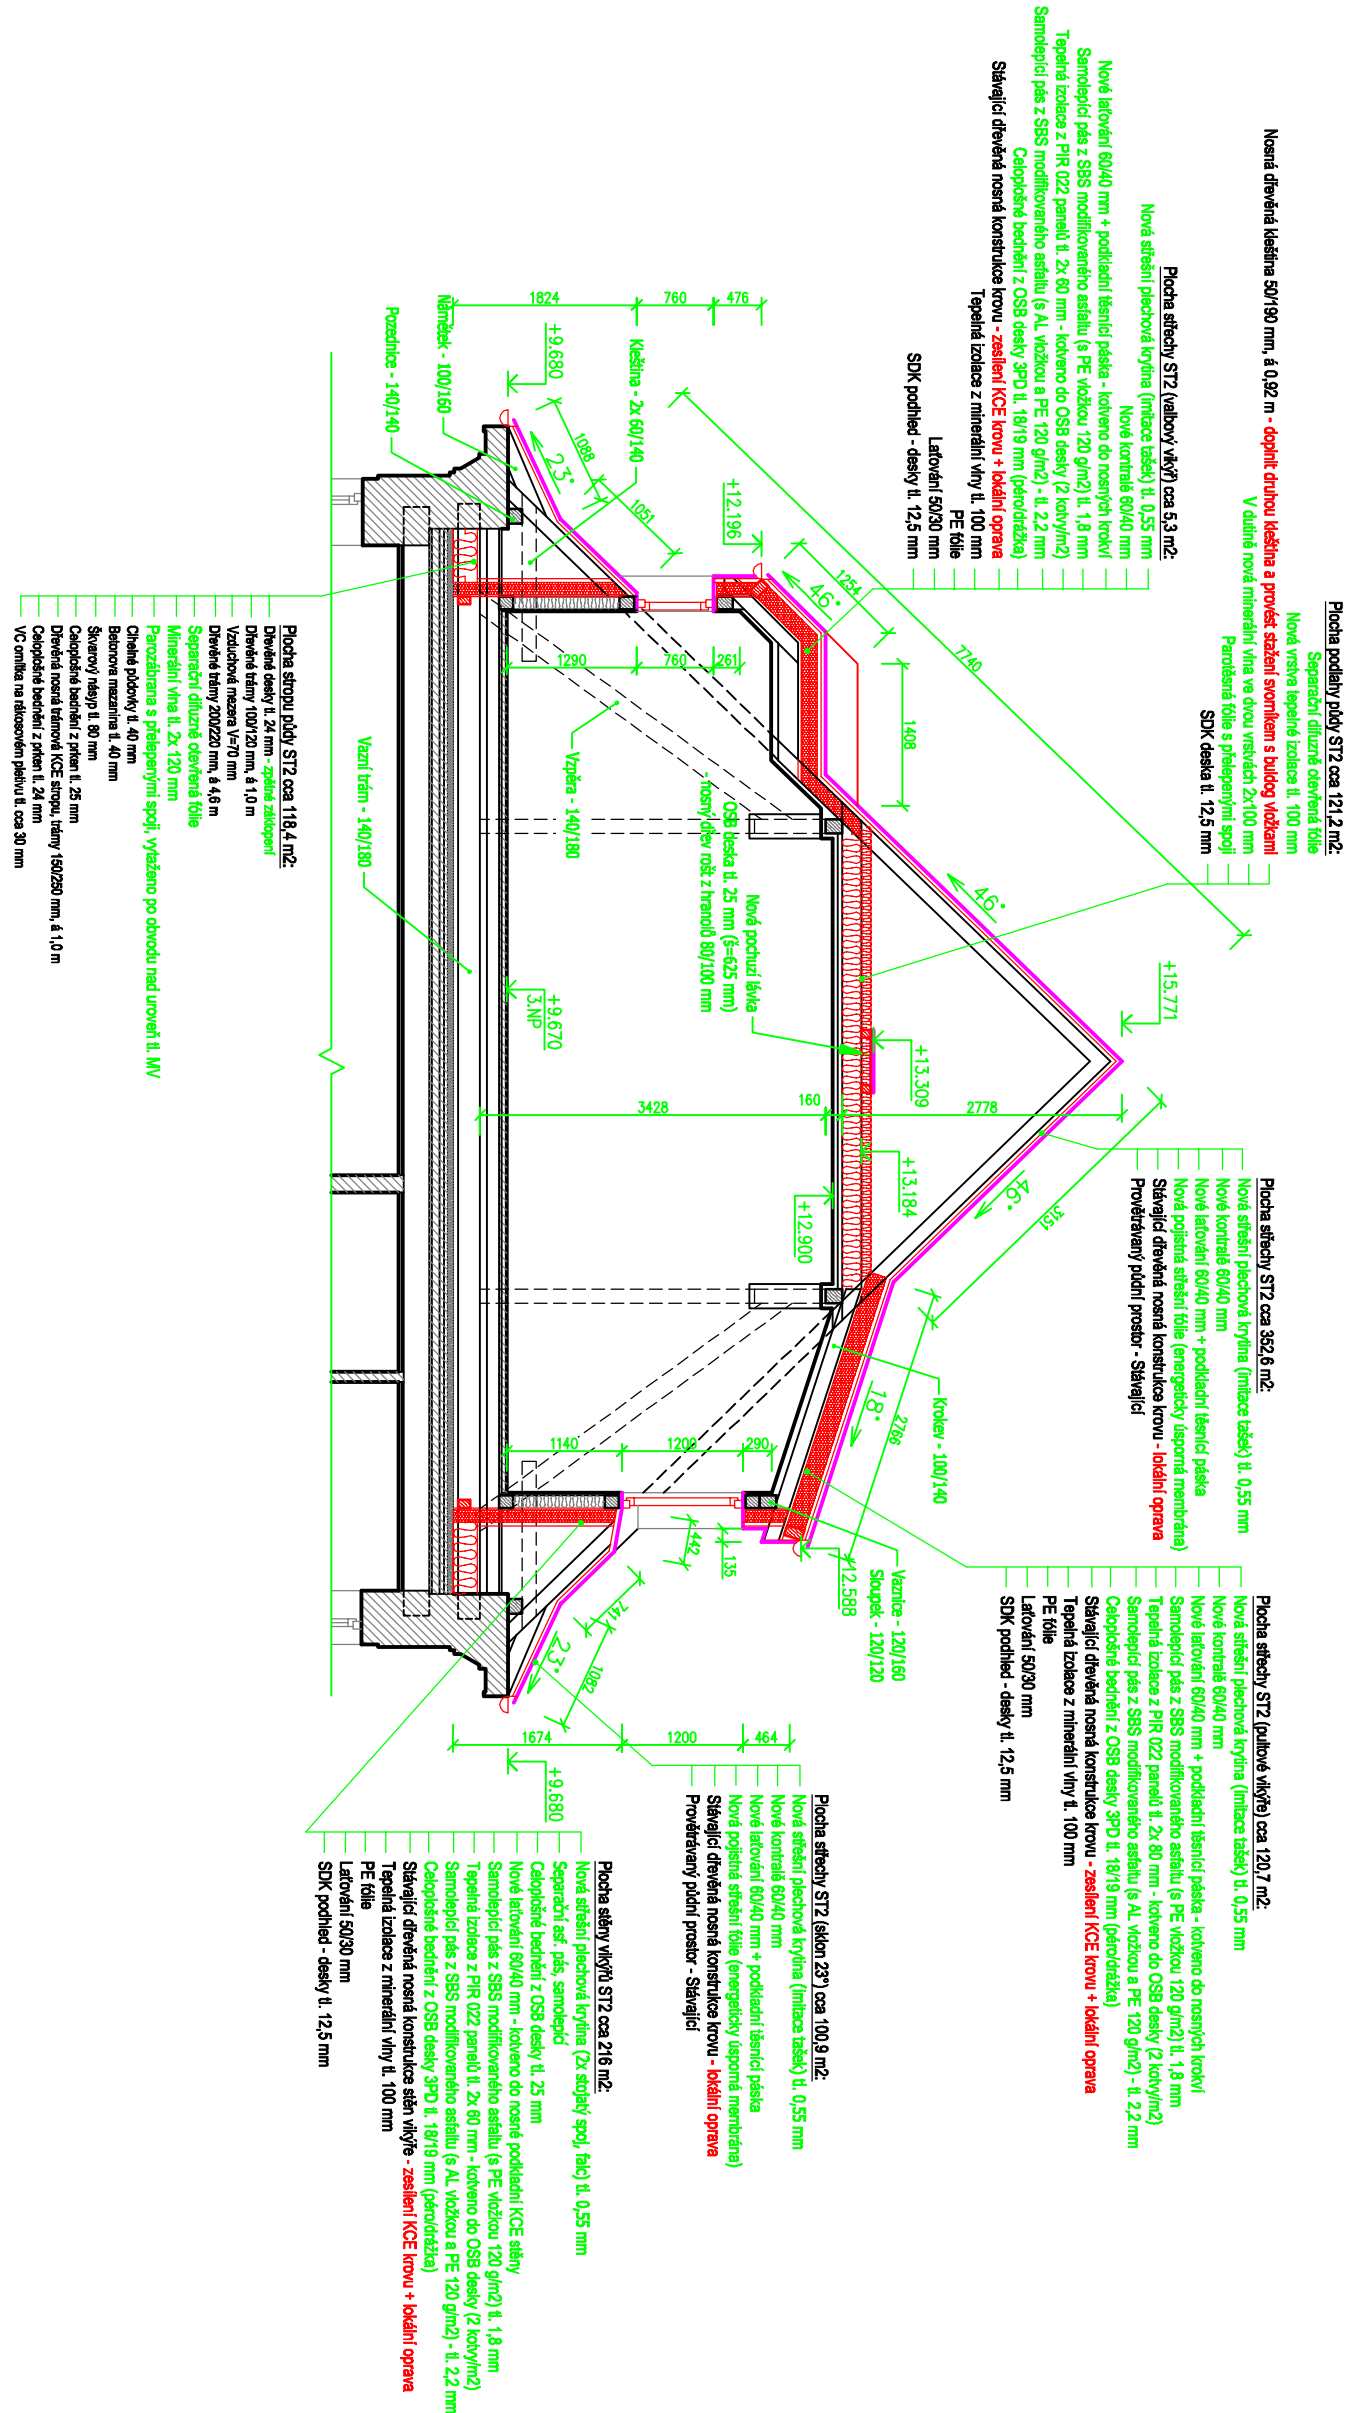

LEGENDA STAVEBNÍCH MATERIÁLŮ A HMOT

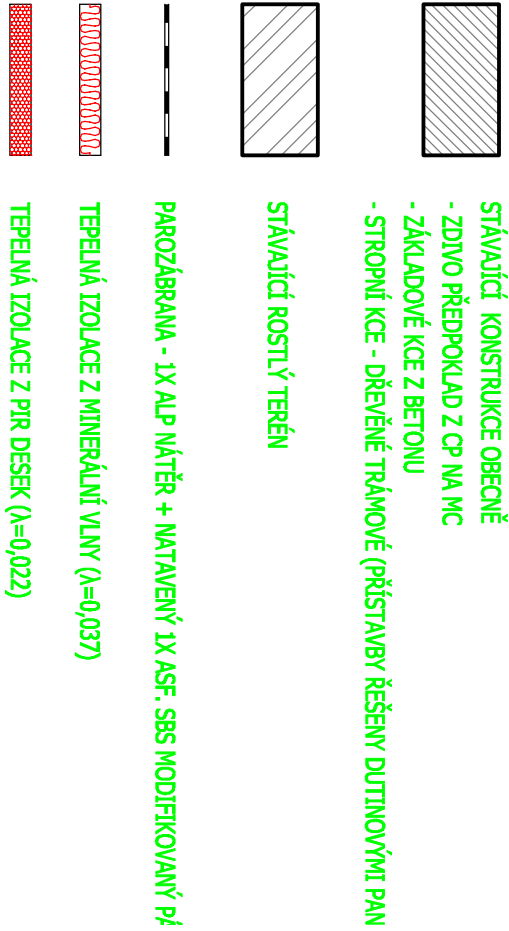

±0,000 = Stávající podlaha 1. NP

Výpracoval : Projektční kancelář lay-out s.r.o., nám. Svobody 527/1, 739 61 Třinec mobil: +420 776 213 159 / eblast@lay-out.cz	
Investor :	Statutární město Třinec, Jbduňkova 160, 739 61 Třinec
Místo stavby :	Obec Třinec, k.ú. Třinec, parc.č. 1310/1, 1310/2, 1310/3, 1310/4
Název stavby :	
ZŠ P. Bezruč, Třinec - rekonstrukce střechy	
Výkres :	
SVISLÝ ŘEZ 5	
D.01.15	
lay-out	
Datum vypracování : 11 / 2019	
Stupeň dokumentace : DSP	
Číslo zakázky : L2019-44	
Měřítko : 1:75	
Číslo výkresu : D.01.15	

