





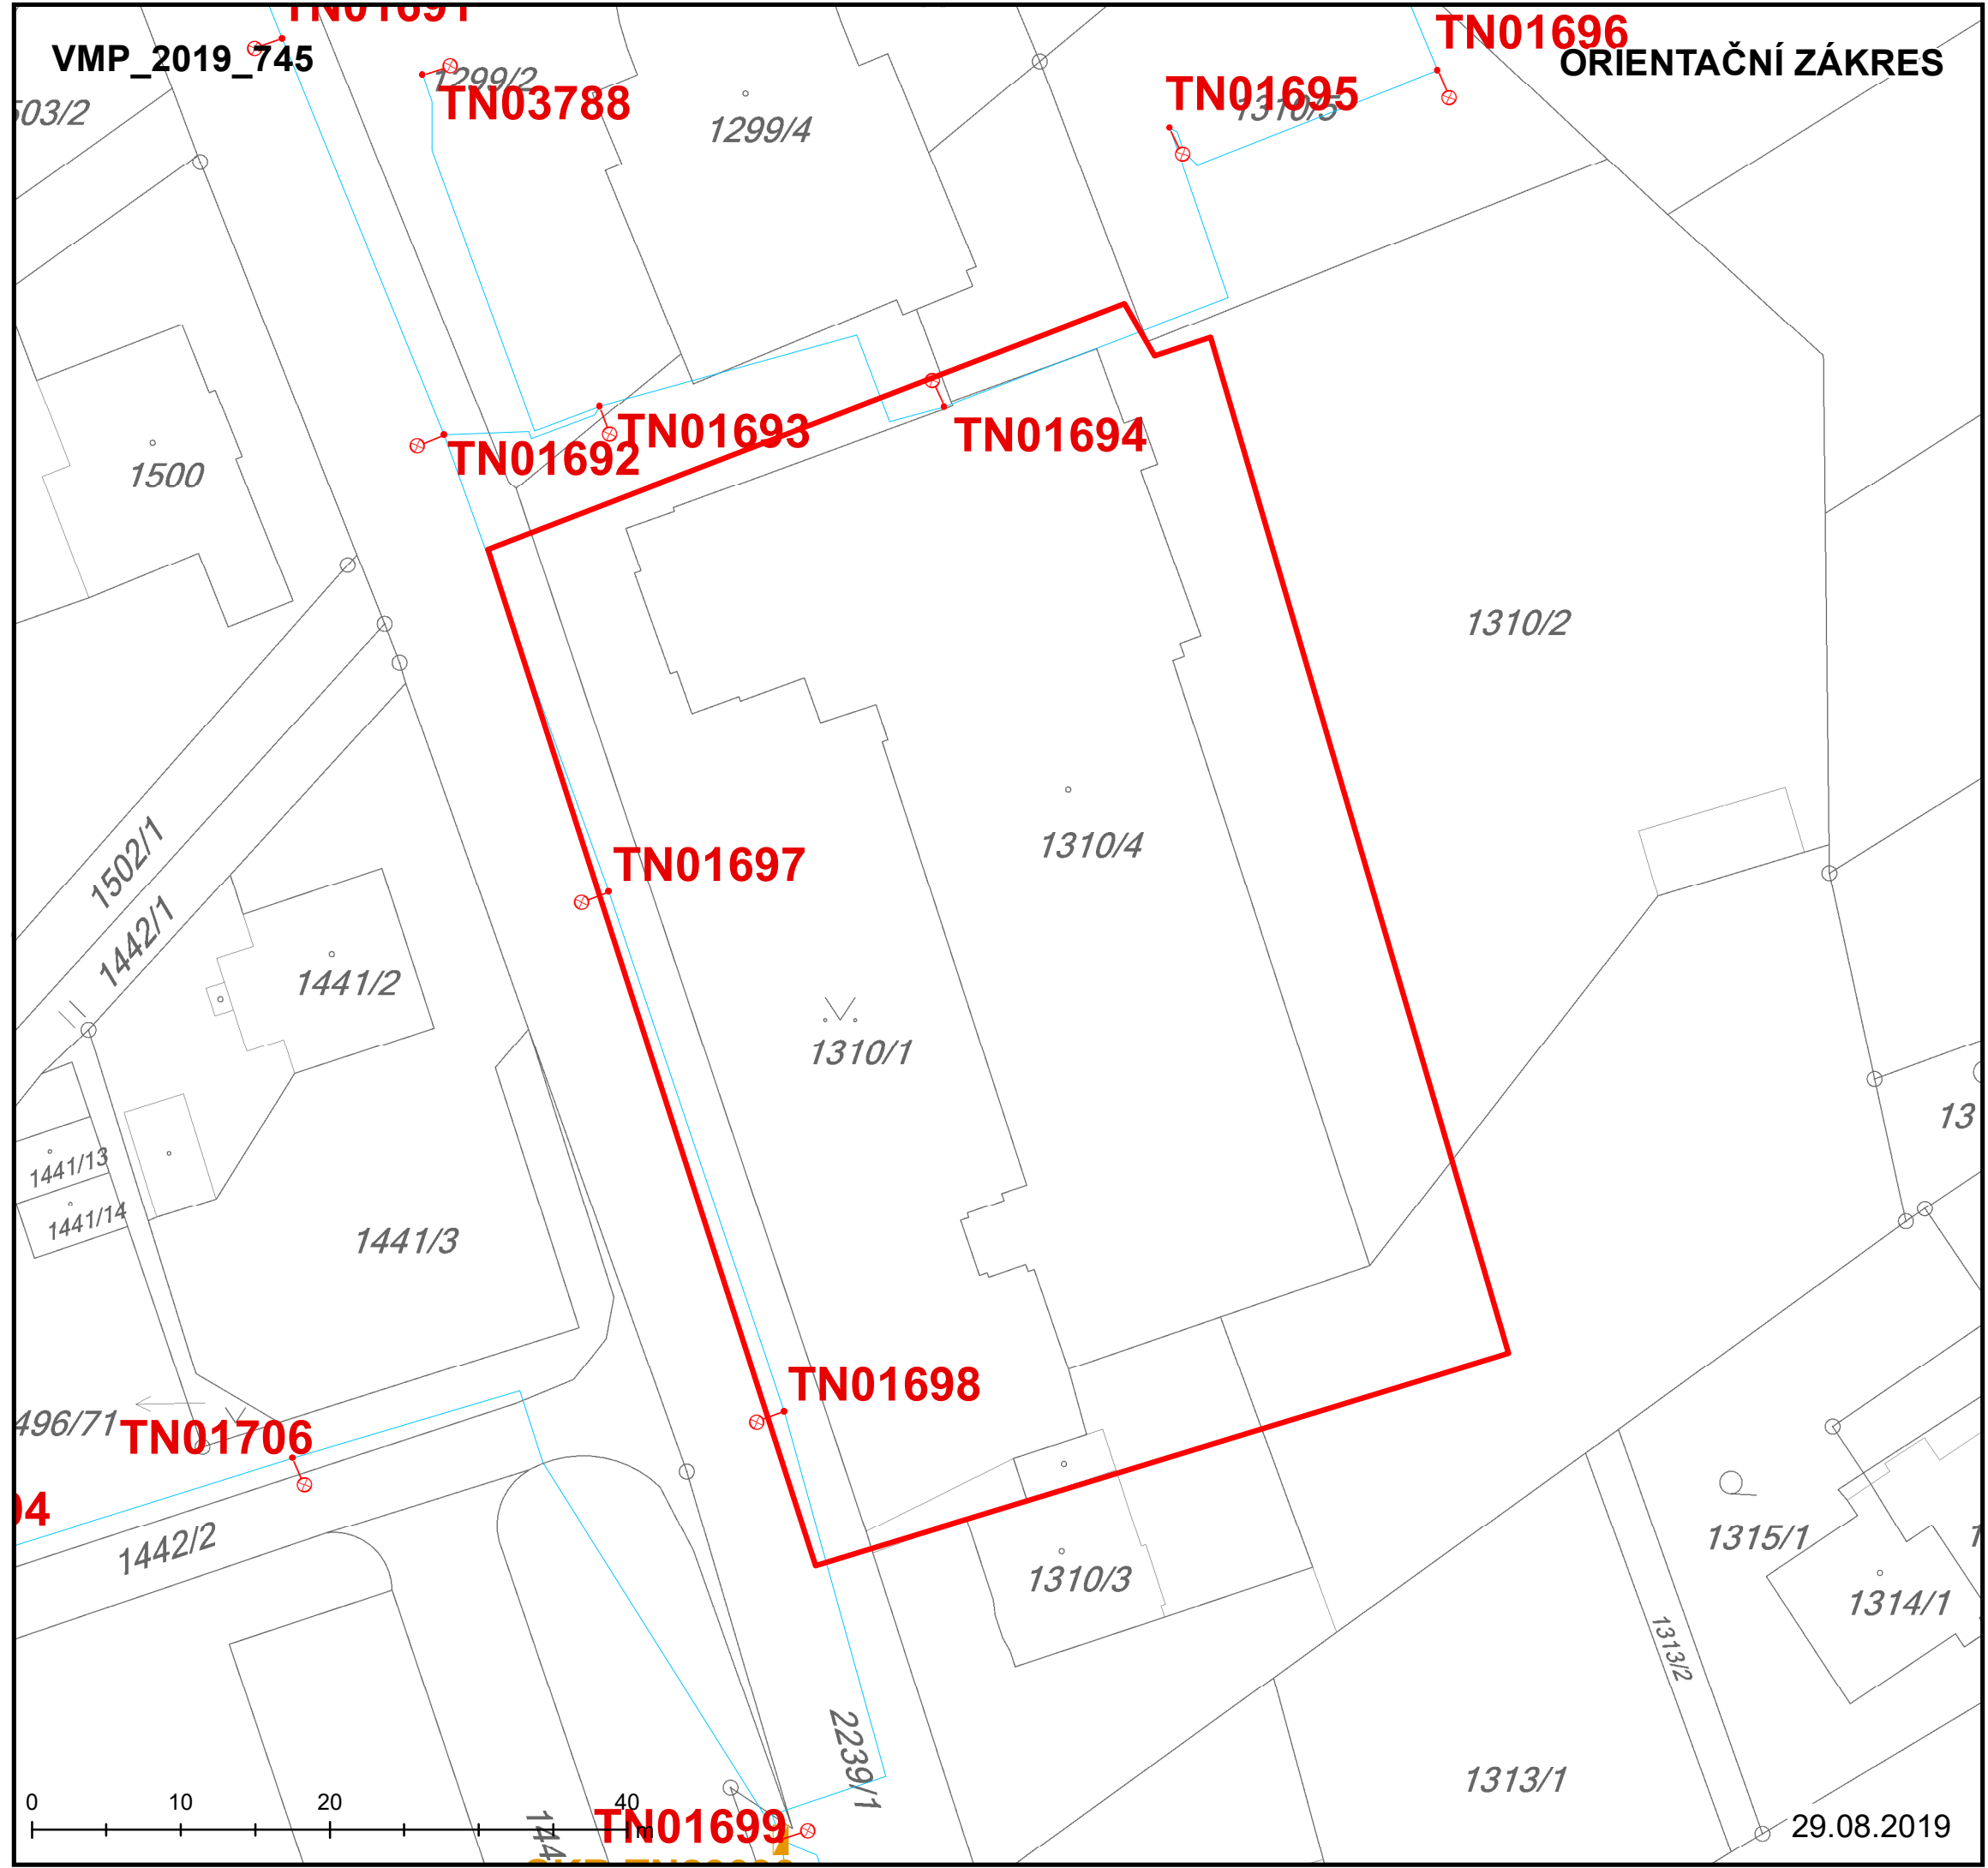
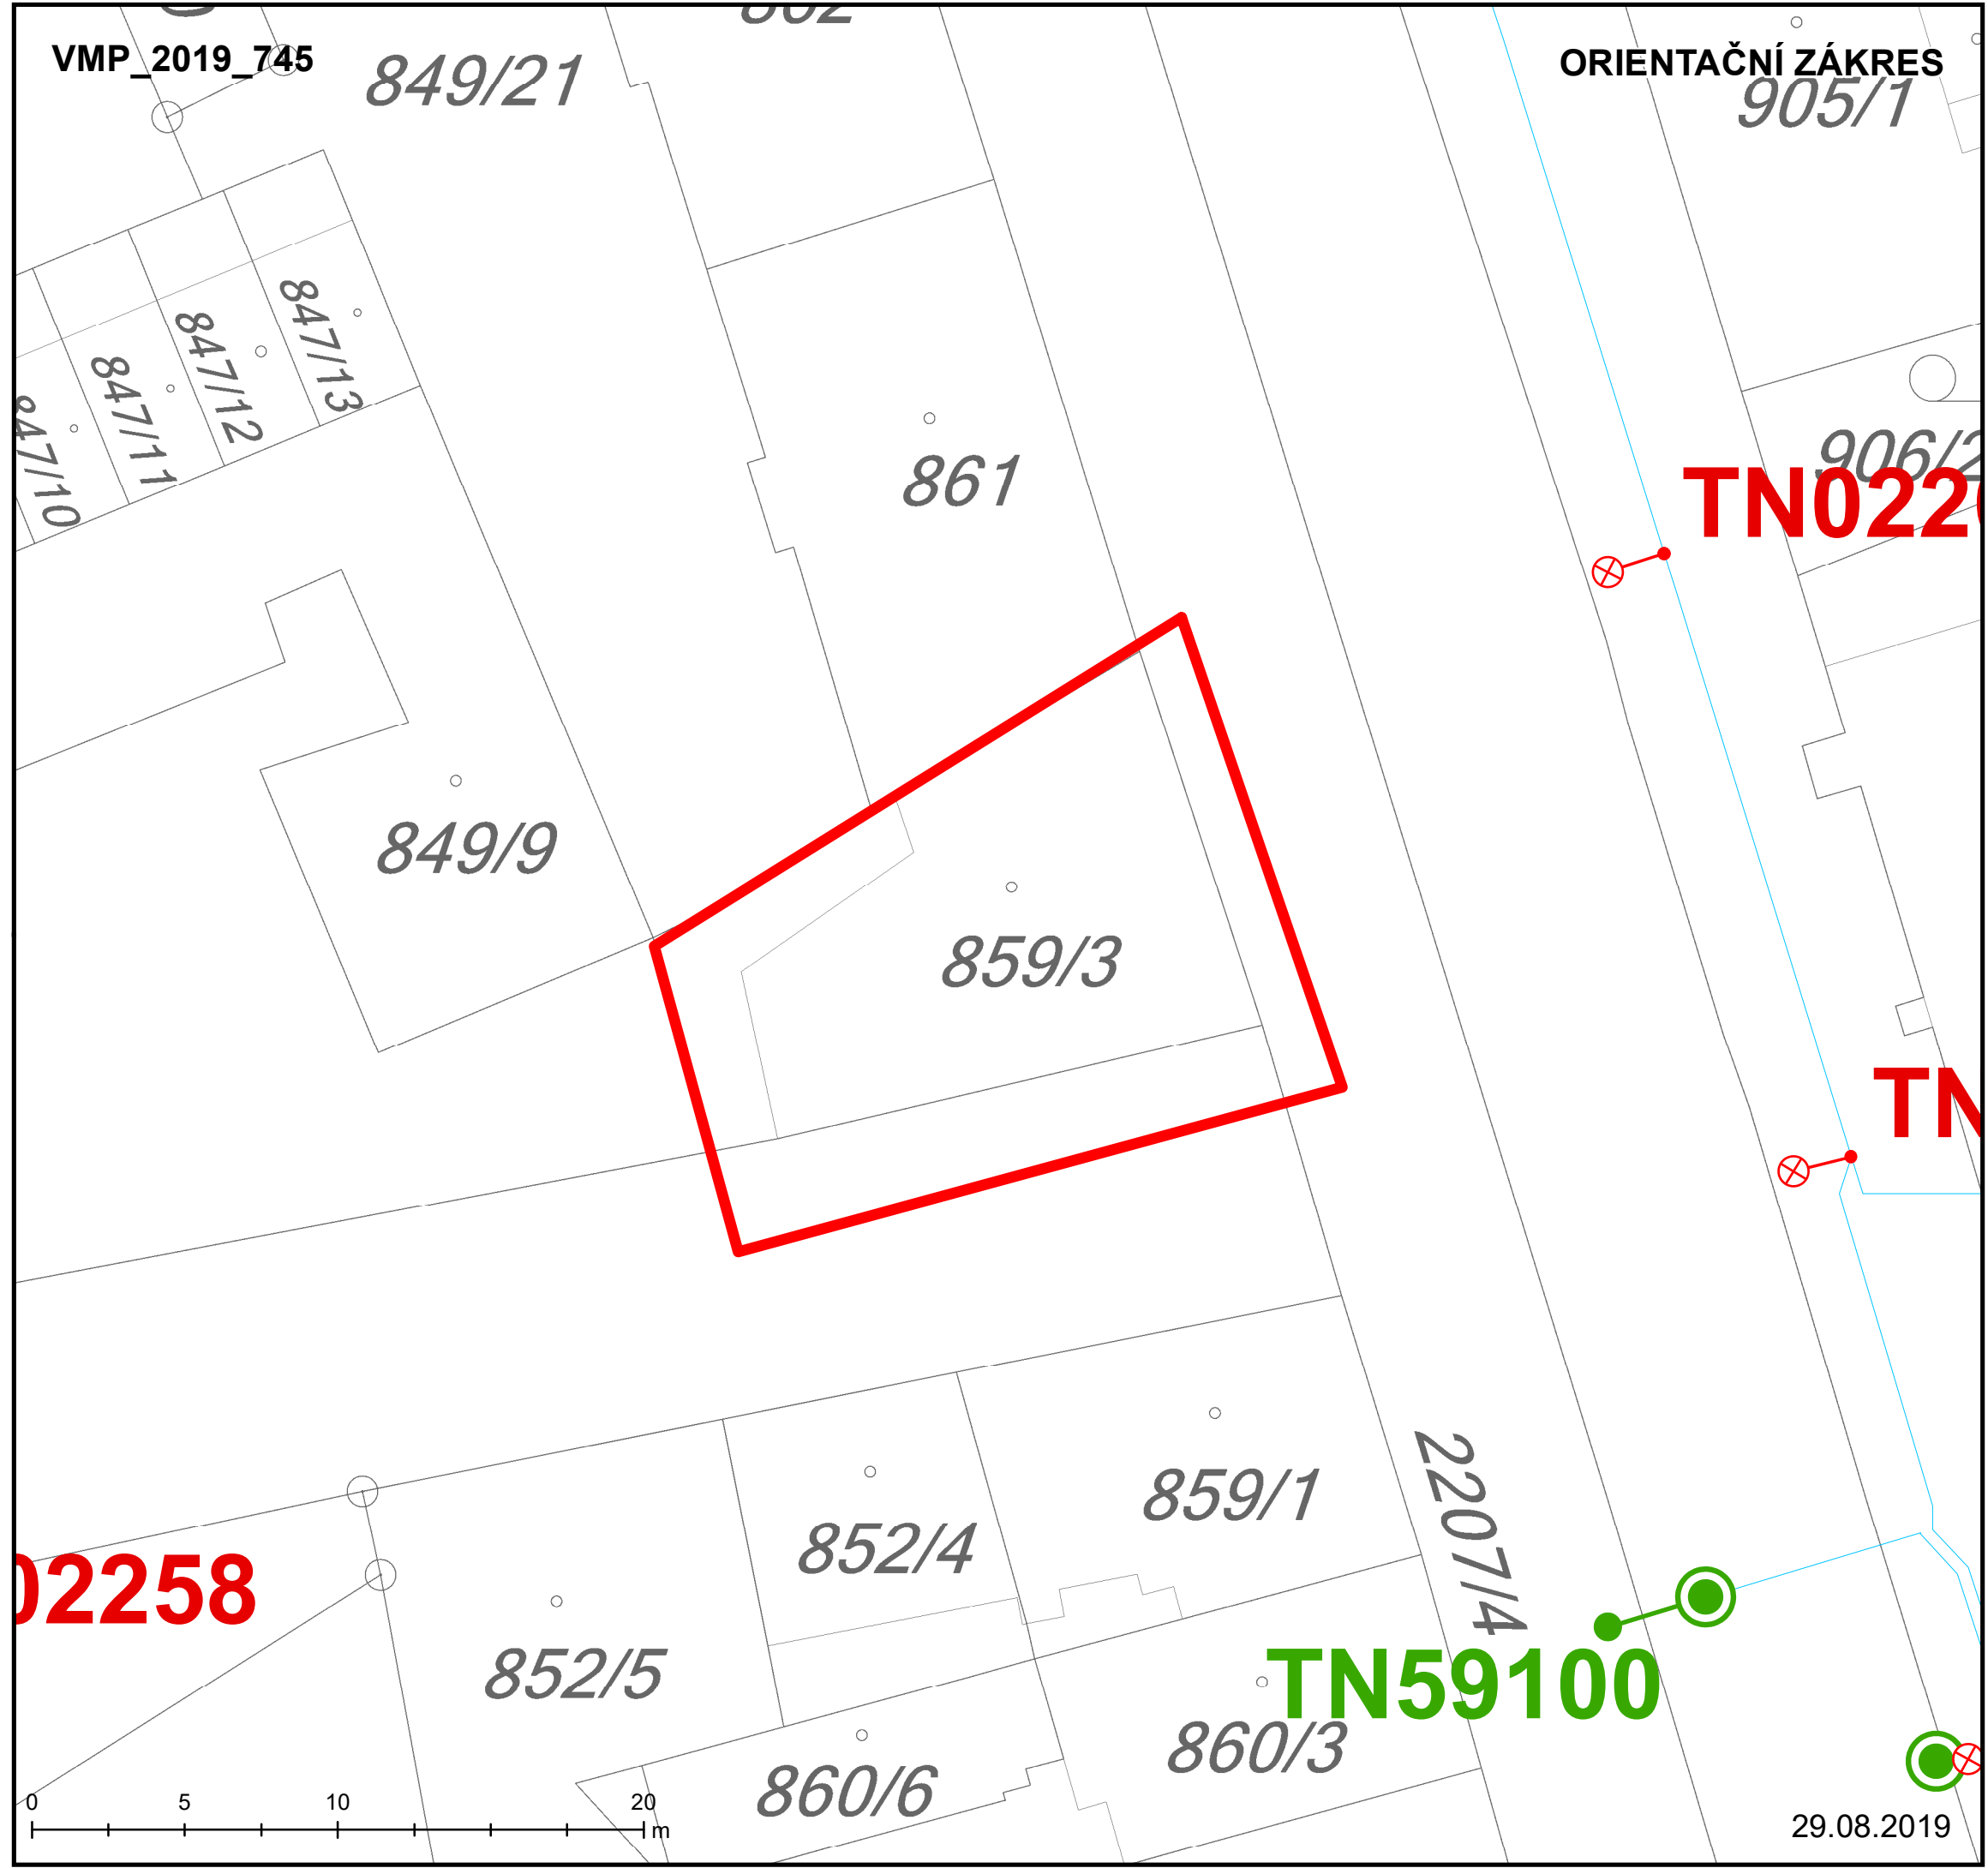
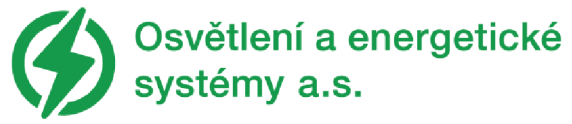


-  žádost o výdej mapových podkladů
-  veřejné osvětlení - stožárové
-  přisvětlení přechodu - samostatný stožár
-  dělicí skříň
-  kabelové vedení - veřejné osv., zemní
-  kabelové vedení - přisv. přechodu, zemní





- žádost o výdej mapových podkladů
- veřejné osvětlení - stožárové
- přisvětlení přechodu - samostatný stožár
- kabelové vedení - veřejné osv., zemní
- kabelové vedení - přisv. přechodu, zemní