


PRŮŘEZ SLOUPU
M 1:20

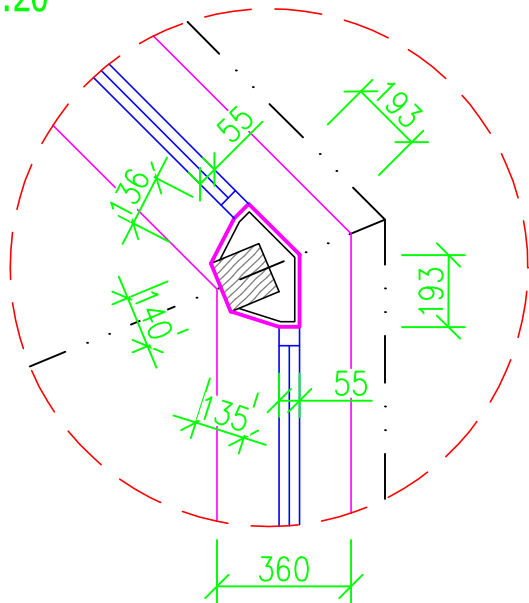

LEGENDA STAVEBNÍCH MATERIÁLŮ A HMOT

- Stávající zděné konstrukce z CP na MVC
- Bourané konstrukce



BOURACÍ PRÁCE:

- Provede se kompletní demontáž tabulové plechové střešní krytiny typ "DACHMAN", včetně laťování
- Bude provedena kompletní demontáž námětků střechy z falcovaného plechu s podkladním asf. pásem a celoplošným bedněním, včetně výměny dřev. námětků KCE krovu
- Provede se kompletní demontáž veškerých klempířských prvků (oplech. komínu, odvětrávacích hlav, žlabů, svodů, střešních výlězů, sněh. zachytávačů apod.)
- Bude provedna demontáž bleskosvodu, včetně jímacích tyčí
- Bude provedena důsledná chemická sanace dřevěné konstrukce krovu viz. TZ
- Provede se řádné očištění celé plochy půdního prostoru ometením a vyklizením ulehle sutě v mezi prostoru u pozednice a okapové římsy

POZNÁMKA:

- Výpis demontáže klempířských viz. Specifikace
- Veškeré konstrukce zakryté a nepřístupné konstrukce jsou kresleny jako domněle dle dobových zvyklostí, při realizaci může dojít k nesrovnalostem, které budou řešeny přímo na místě

PŮDORYS VĚŽE NAD 2.NP - Návrh opravy
M 1:50

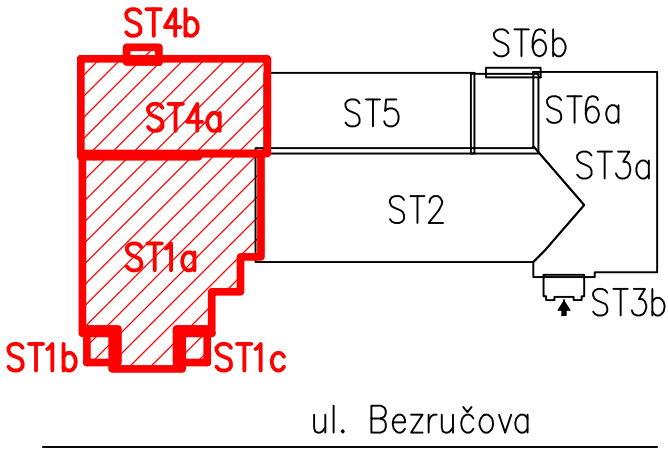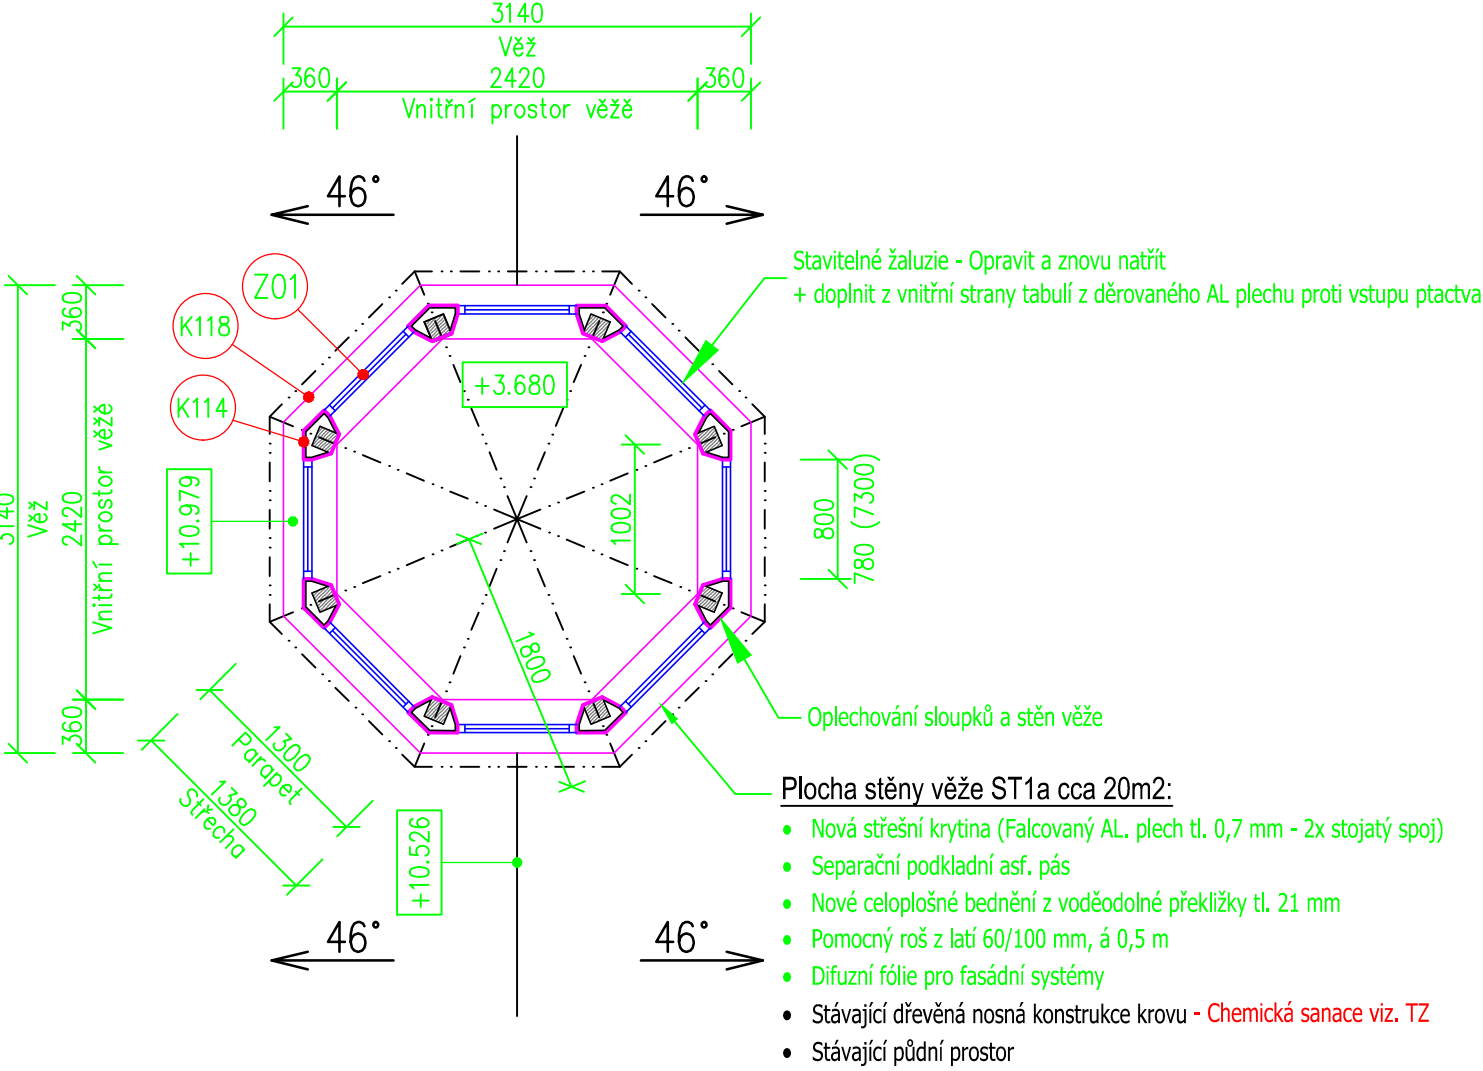

±0,000 = Stávající podlaha 1. NP

Vypracoval : Investor : Místo stavby : Název stavby : Výkres : PŮDORYS STŘECHY ST1+ST4 – Stávající stav	Projekční kancelář lay-out s.r.o., nám. Svobody 527, 739 61 Třinec mobil: +420 776 213 159 / cieslar@lay-out.cz Statutární město Třinec, Jablunkovská 160, 739 61 Třinec Obec Třinec, k.ú. Třinec, parc.č. 1310/1, 1310/2, 1310/3, 1310/4, ZŠ P. Bezruče, Třinec – rekonstrukce střechy	<div><div>MOJÍ KANCELÁŘ</div>lay-out</div> <div>Datum vypracování : Stupeň dokumentace : Číslo zakázky : Měřítko : Číslo výkresu :</div> <div>08 / 2020 DPS L2019-44 1:20/50/100 D.02.05</div>
--	---	--