

ŘEZ 1 - Návrh



- ## LEGENDA STAVEBNÍCH MATERIÁLŮ A HMOT




- Lokální výměna za nové +MTŽ kotevních želez

- Pozednice - 140/140**
Lokální výměna, včetně protézování a náhrada krokví
+ chemická kotva M16 á 0,5 m do cihelného zdiva (12 ks)

- Krokv - 100/140

- Plocha stropu snížené půdy ST1a cca 60 m²:

- Separáčnı difúznı ovlivnı fólie
- Tepelná izolace z Univerzálnı desky z minerálnı pletı ı. 240 (2x120) mm ($\lambda=0,035$)
- Parozabrána s pıleplepnımi spoji, vytlaženo po obvodu nad urovnı ı. MV
- Podkovy cihlını ı. 40 mm
- Betonová mısaznıta ı. 40 mm
- Sıvarovı nısepy ı. 100 mm
- Celoplotnı bednırnı z prken ı. 28 mm
- Dřevnı nosnı trámovı KCE stropu, trámy 150/250 mm, δ 0,95 m
- Celoplotnı bednırnı z prken ı. 24 mm
- VC omıtka na rásokovém pletıvu ı. cca 30 mm

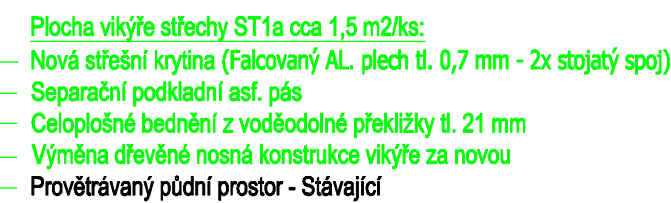


- ## Nové štítové trojúhelníkové okno

- ✓ Pozednice - 140/140
Lokální výměna, včetně protézování a náhrada krokví
+ chemická kotva M16 á 0,5 m do cihelného zdiva (12 ks)

- Námětek - 100/180
Výměna/doplnění u každé krokve

- Stávající plocha stropu nad tělocvičnou cca 246 m²:
- Celoplošné bednění z prken tl. 24 mm
 - Kontra dřevěné trámy 95/200 a 930 mm, mezi nimi mineralni vata tl. 120 mm
 - Dřevěné trámy 230/320 a 3560 mm, mezi nimi mineralni vata tl. 140 mm
 - Křížový rošt z pozinkovaných profilů SDK
 - Parotěsná fólie
 - SDK desky

±0,000 = Stávající podlaha 1. NP

Vypracoval : Projektční kancelář lay-out s.r.o., nám. Svobody 527, 739 61 Třinec mobil : +20 776 213 159 / cleslar@lay-out.cz	
Investor : Statutární město Třinec, Jablunkovská 160, 739 61 Třinec	
Místo stavby : Obec Třinec, k.ú. Třinec, parc.č. 1310/1, 1310/2, 1310/3, 1310/4,	
Název stavby :	
ZŠ P. Bezruč, Třinec - rekonstrukce střechy	Datum vypracování : 08 / 2020
	Stupeň dokumentace : DPS
	Číslo zakázky : L2019 - 44
	Měřítko : 1:50
Vyřkes :	Číslo výkresu :
SVISLÝ ŘEZ 1	D.02.07